





BRA ca 4 200 m2

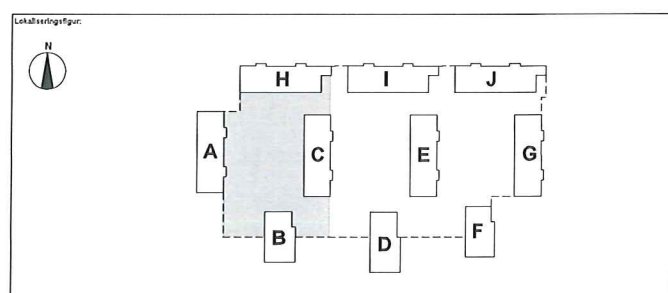


B	06.11.12	Endret plassering HC plasser, posisjon rampe aksle CC, antal p-plasser	cr	tk
A	27.08.12	Søknad om endring geometri	cr	tk

Fil nr.: A20-G-BT1.ph
 Dato: 14.11.2011
 Sak Finstad Park BT1
 Sign./kontr.: cr/tk
 Mål A1: 1:200
 Tegn. nr.: Rev.:
 A20-PL-G-102 B

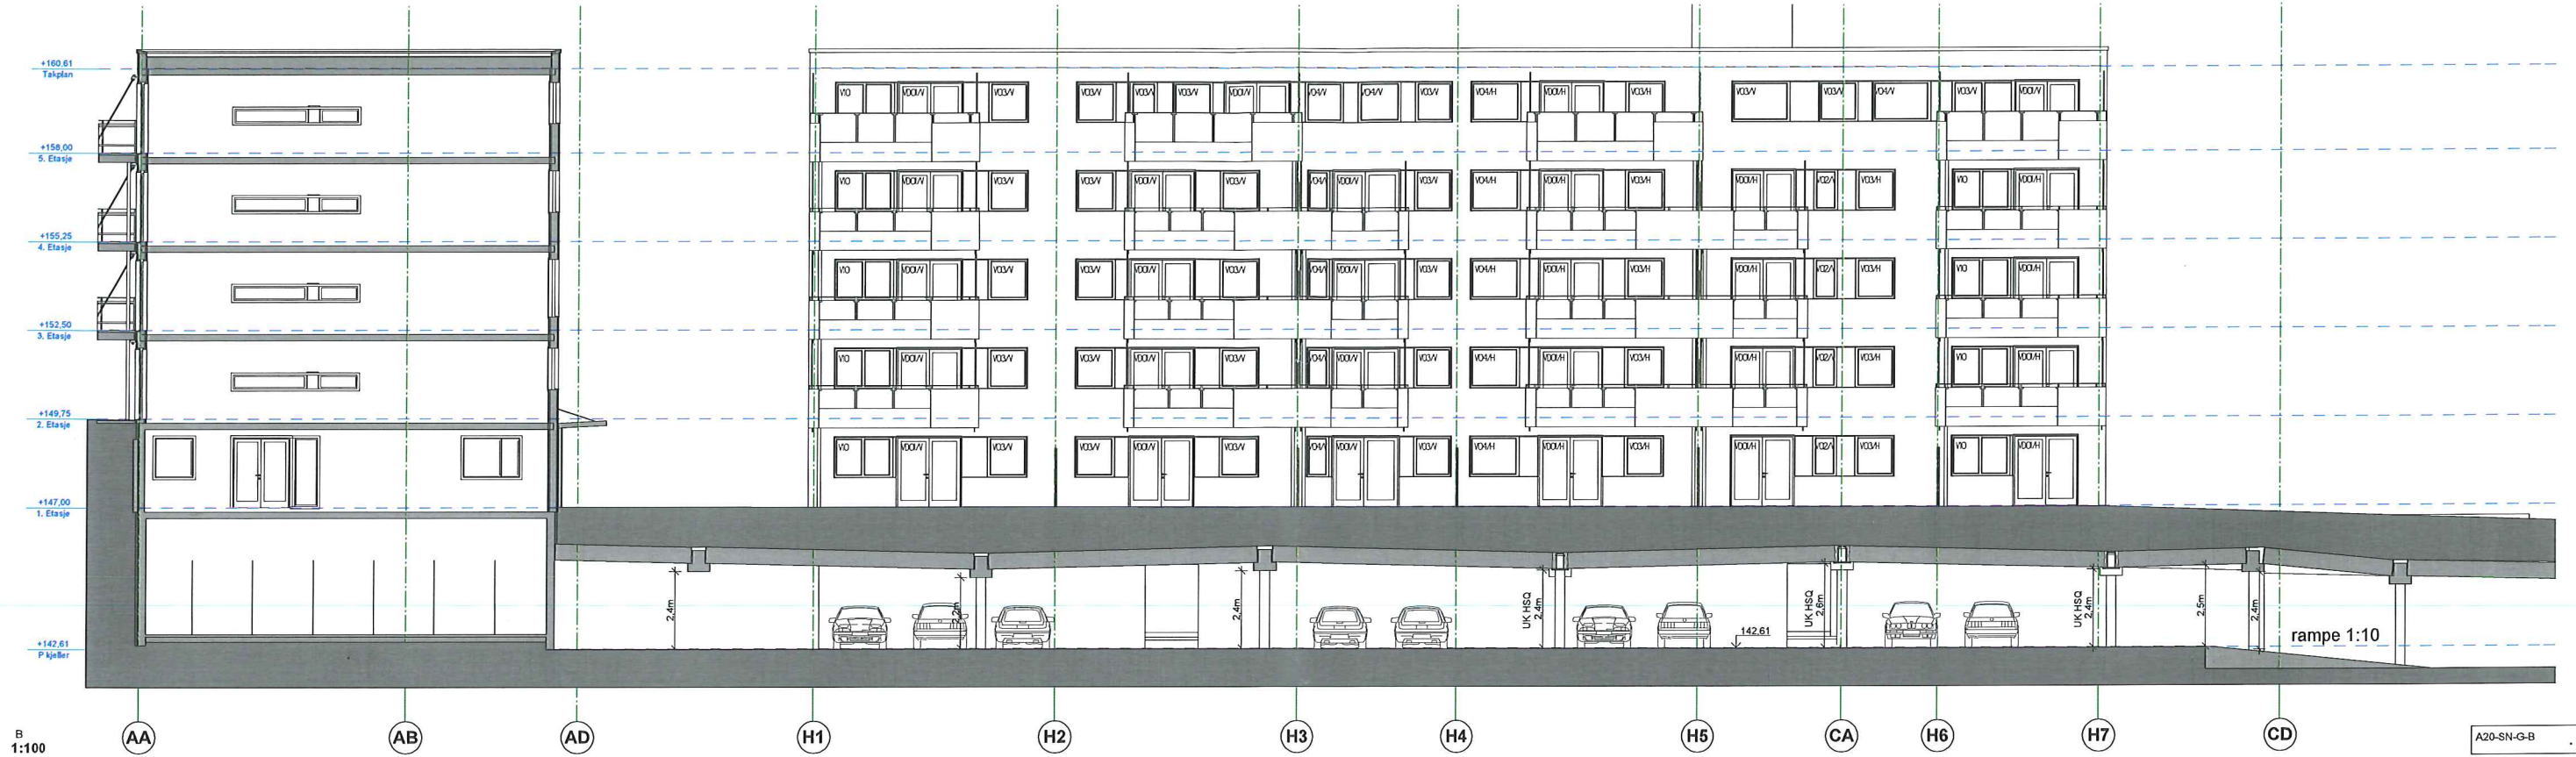

Generelt:

Ved kryssninger av tekn. føringer under betongdragere byttes de ut med HSQ (iht PREFAB).
Terrengforløp iht LARK.

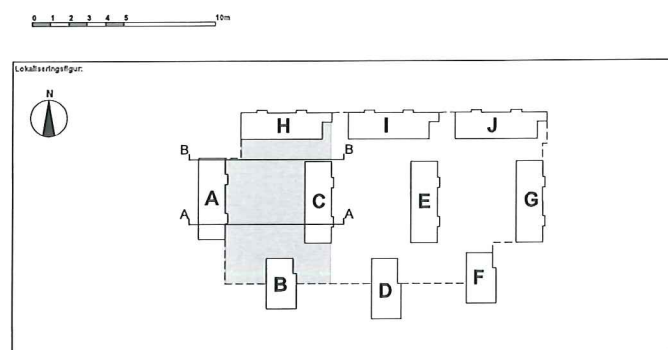[illegible]

Skanska Norge AS v/Per-Henrik Eriksen
Skand om dispensasjon
Finstad Park BT1
 Gnr/bnr 137/595
 Snitt B-B garasjekjeller 1. byggetrinn
Spor Arkitekt AS
 Pilestredet 75D, Pb. 5173 Majorstuen, 0302 Oslo
 Tlf 22 93 14 20 Fax 22 93 14 21, Email: spor@spor.no

Fil nr.: A20-G-BT1.ph
 Dato: 06.11.2012
 Sak Finstad Park BT1
 Sign./kontr.: cr/tk
 Mål A1: 1:100
 Tegn. nr.: Rev.:
 A20-SN-G-B