




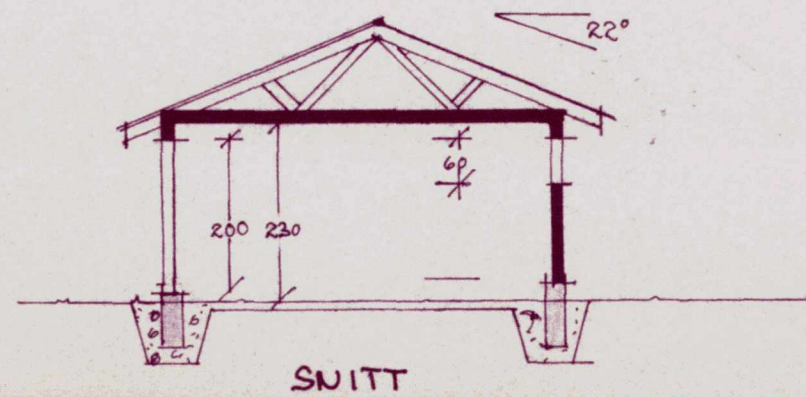


SNITT

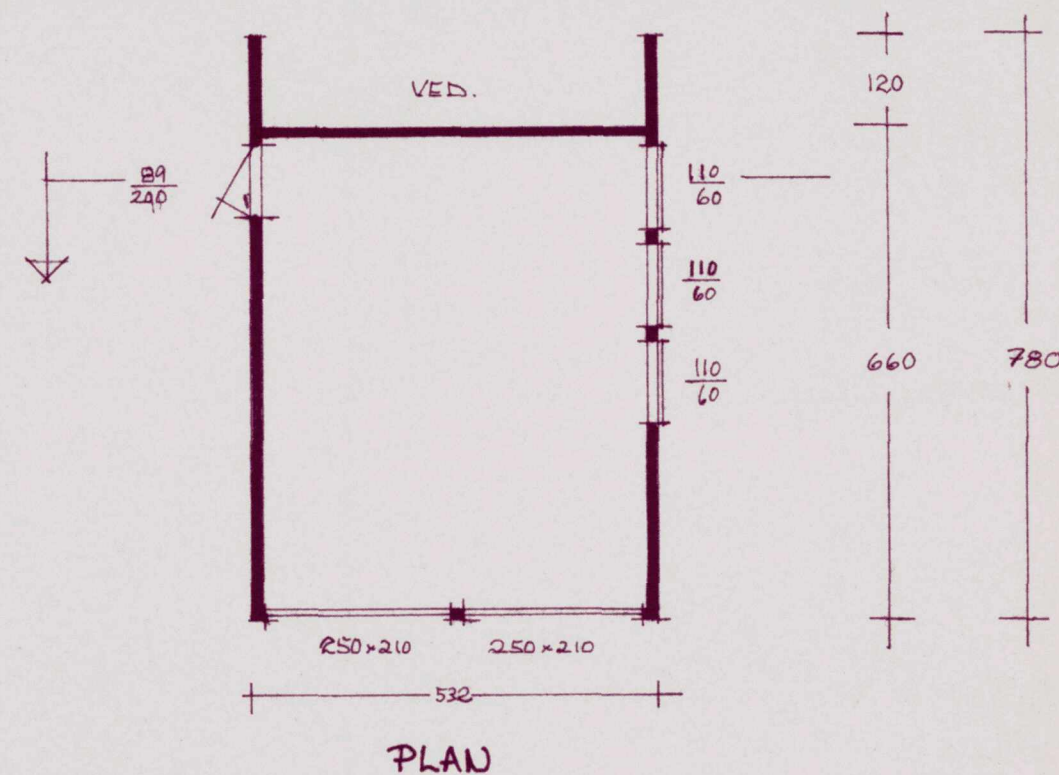


PLAN

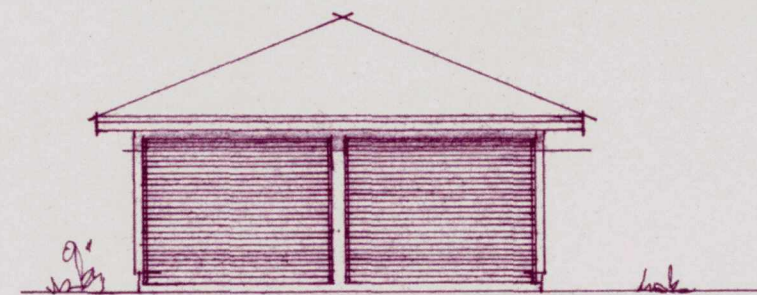


FASADE NORD

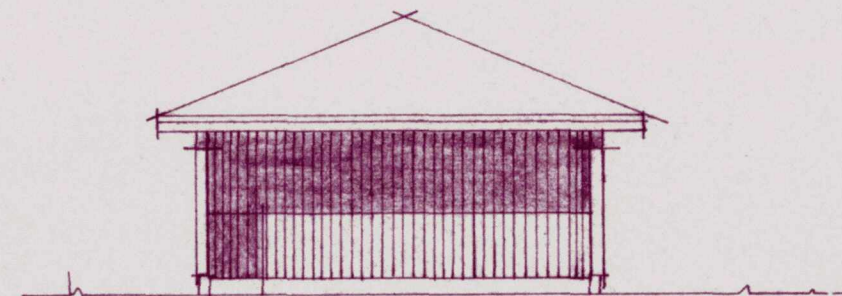

FASADE SYD

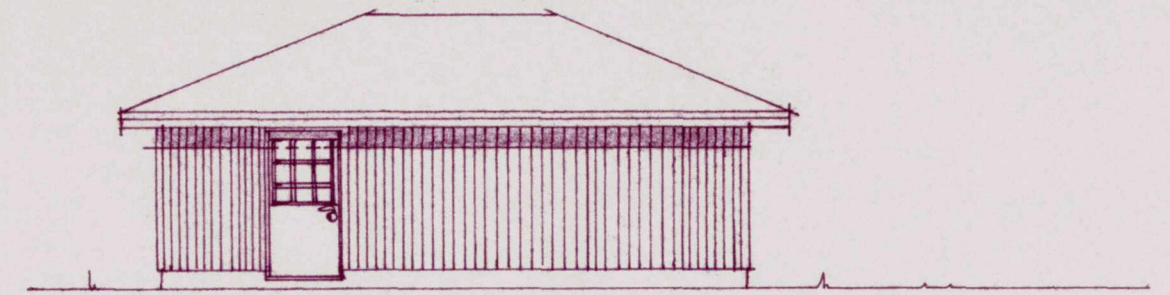

FASADE ØST

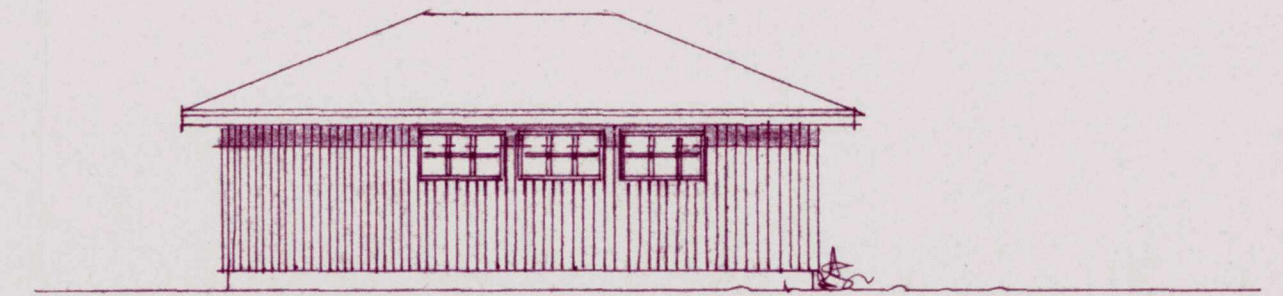

FASADE VEST

SKI BYGN. - REG. - OG
OPPM. VESEN
DATO 27.5.82
ARK.NR. B-137/496

			DØBBELGARASSE PLAN - SNITT OG FASADETEGNING		sagahus	Byggherre:
			Målestokk: 1:100	Ark:		SØLVI & KÅDE NORDHAGEN.
			Tegnet: J.D.	Dato:		HØYSLETTA 7.
			Kontrollert:	Dato: 18.5.82		1400 SKI
			K.S./A.S SAGA-HUS & CO		Byggeplassadresse: SOM OVER	
			Tegningen må ikke kopieres eller benyttes ved arbeider hvor KS/AS Sagahus & Co. ikke medvirker.		G.NR.: 137 B.NR.: 496	
					Byggekommune: SKI.	