


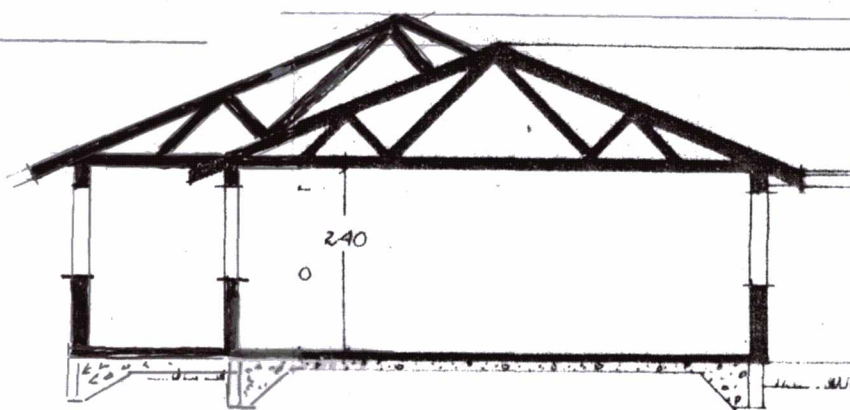
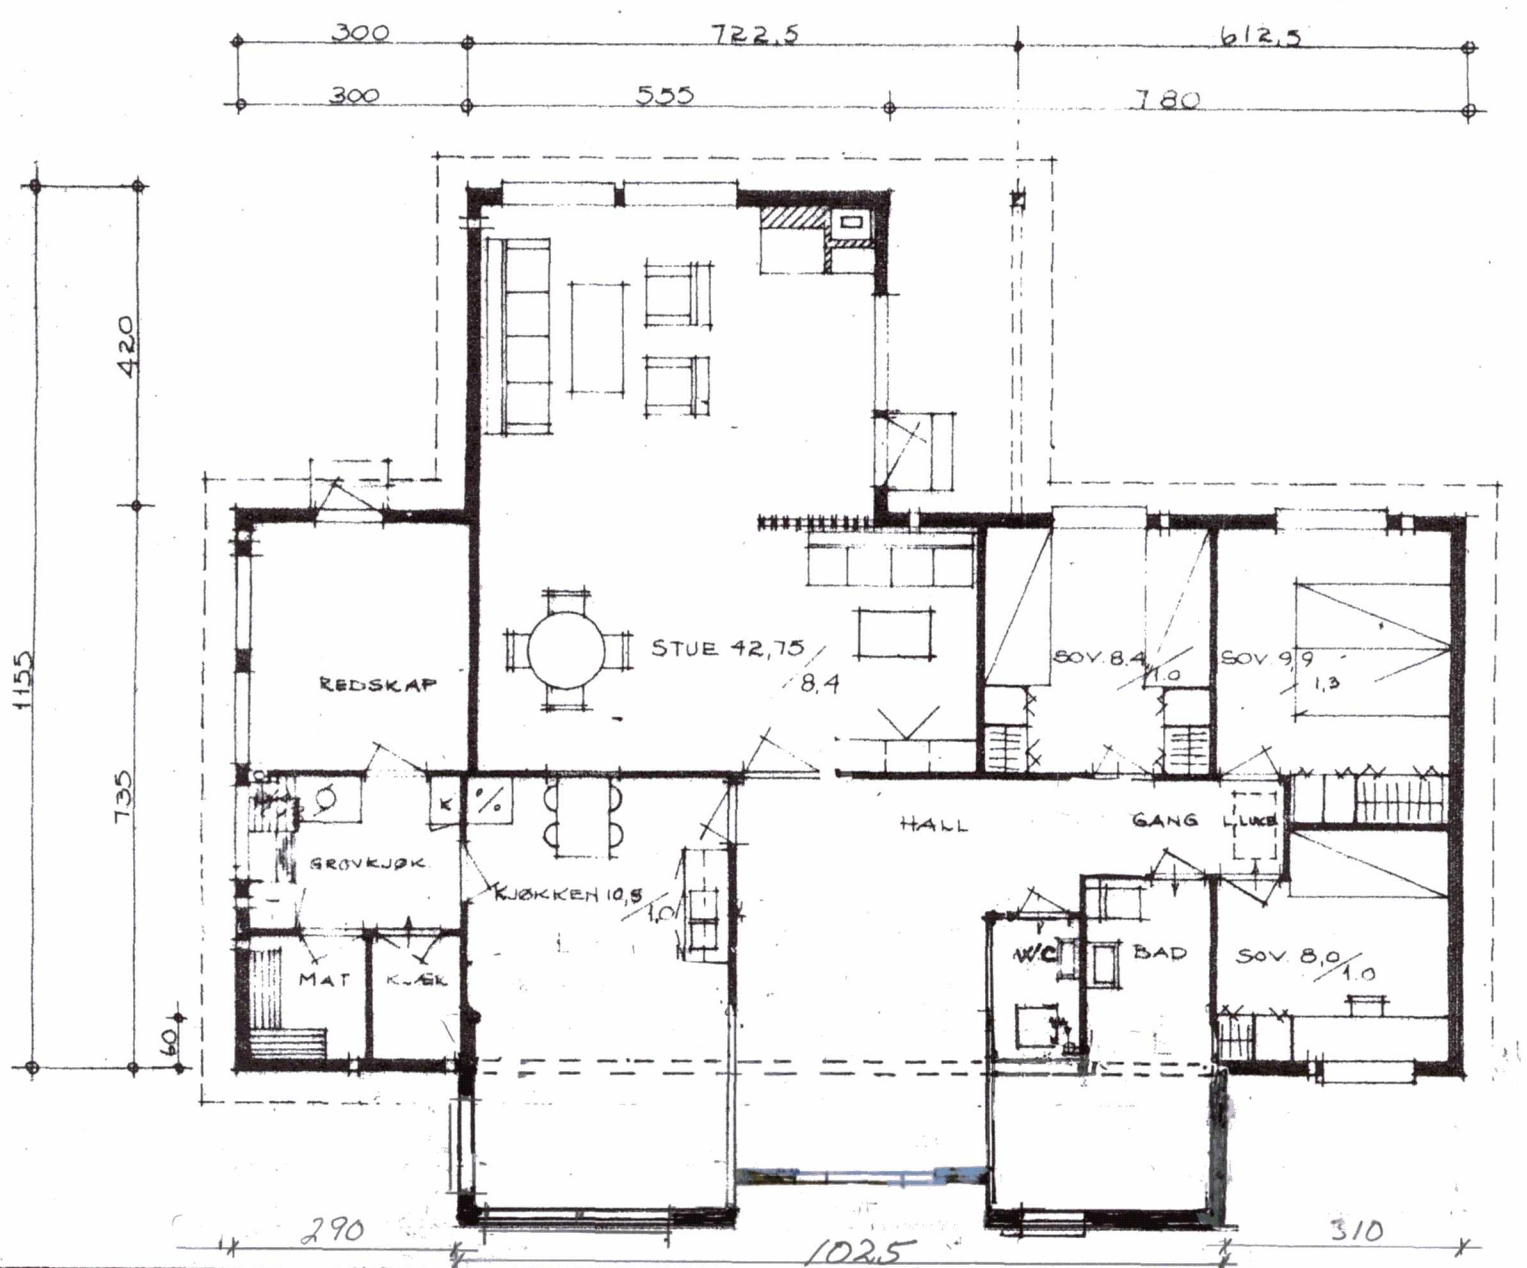


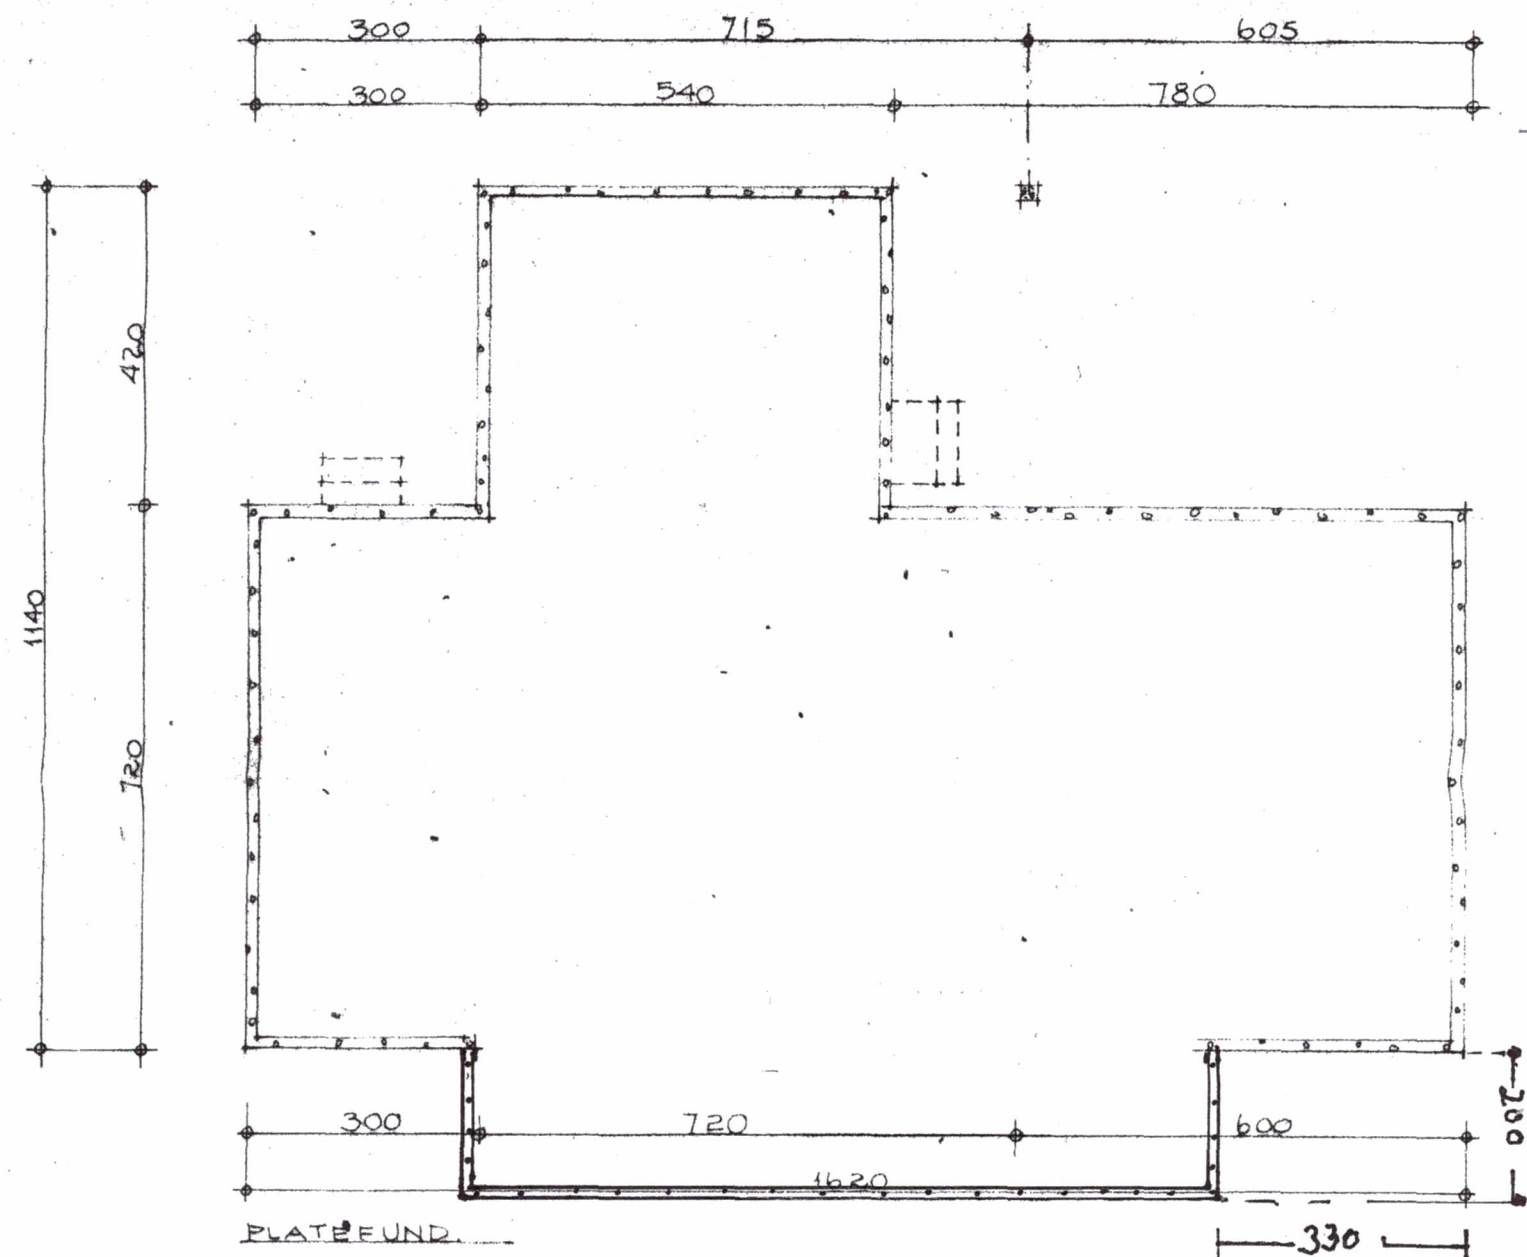


SPITT VEST SOVEROMSELEV

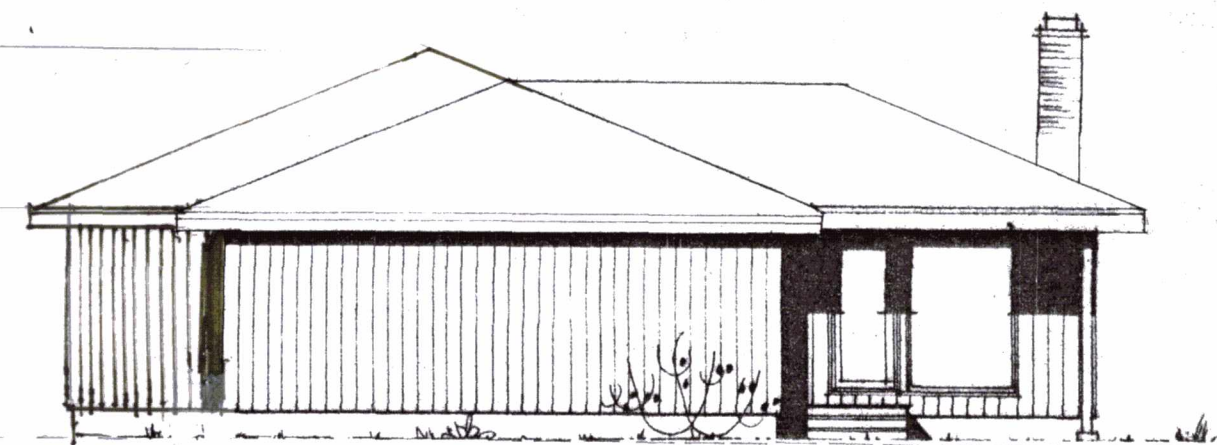


FASADE VEST

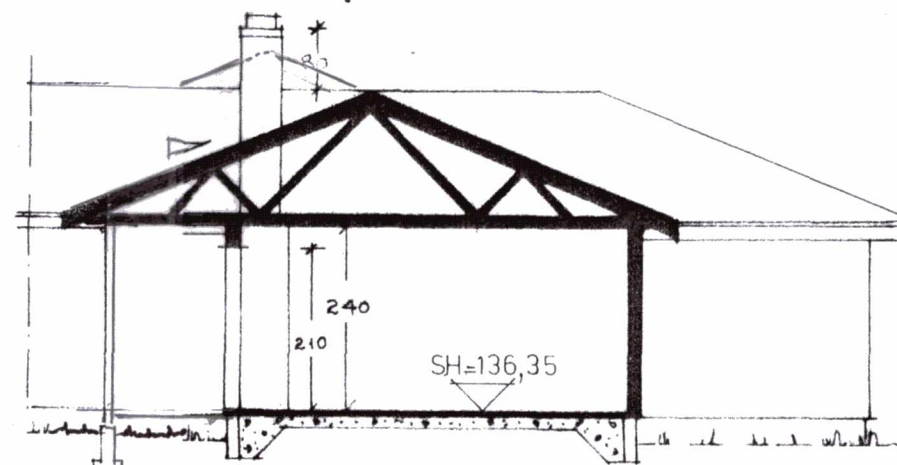


SPITT SYD I FLØY

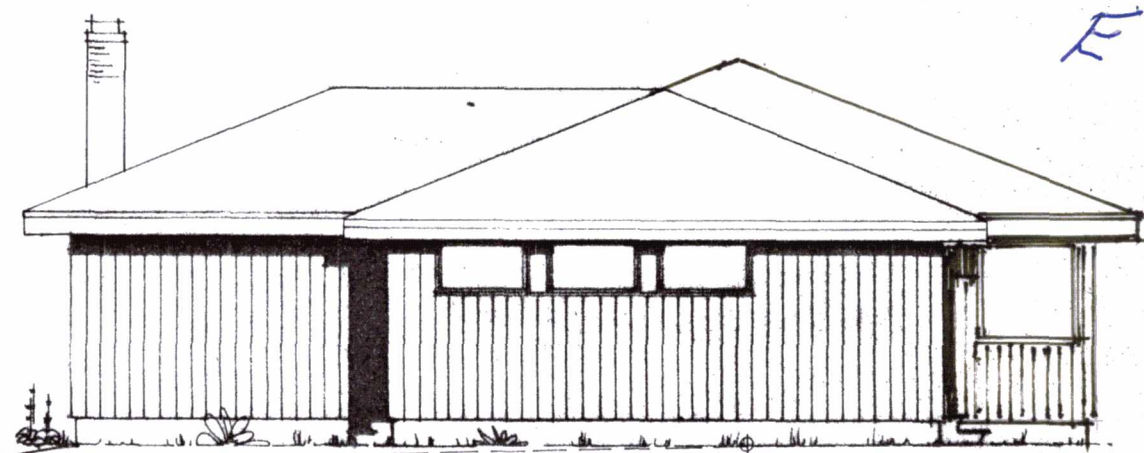

FASADE ØST

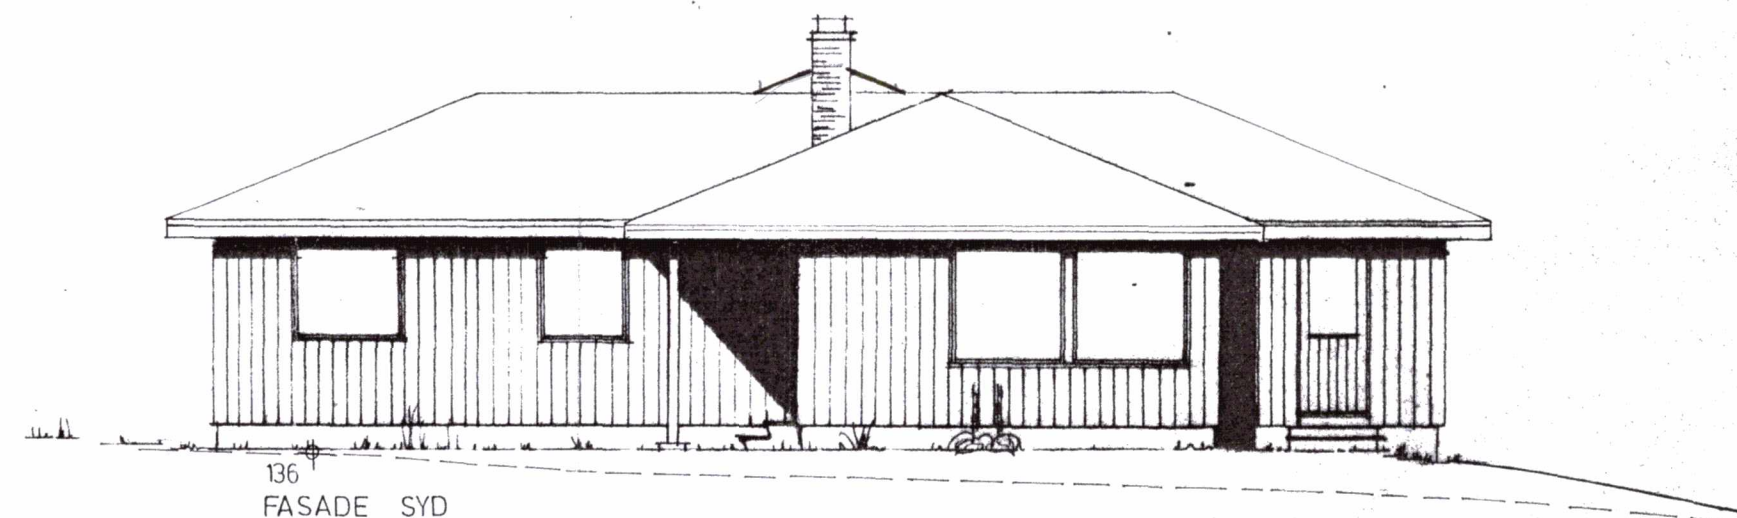

FASADE SYD

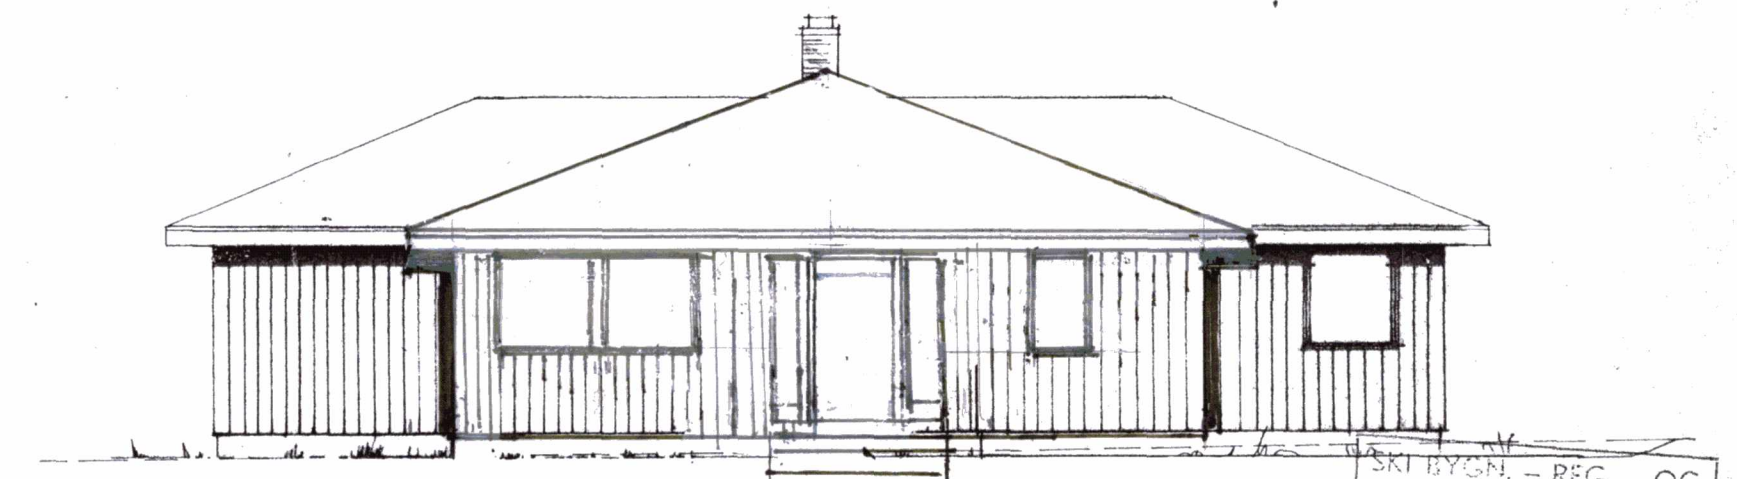

FASADE NORD

SKI BYGN. - REG. - OG
OPPM. VESEN
DATO: 20.7.88
ARK.NR. B 137
17m 18

EKSIST. TERRENG	UTV. MÅL ER BASERT PÅ 3M SYSTEMET	REVIDERINGER:
FERDIG PLANERT	BASISLINJEN LIGGER 7,5 CM INNENFOR	A REVIDERT TAK 17.7.
	VIV. KJEDNING	
BRUTTOAREAL	135,0 m ²	
TILSKUDDAREAL	100,0 m ²	
NETTO LEIEAREAL	105,75 m ²	
NETTO BODAREAL	19,43 m ²	

Tegning av K. S. Sagahus
15.08.08

VILLA 135 A.b. 1. ÷

Målestokk: 1:100 Ark: 1
Tegnet: A.V. Dato: 29.11.72

TEGN. NR.

sagahus




K.S. | A.S. SAGA-HUS & CO

Tegningen må ikke kopieres eller benyttes ved arbeider hvor KS/AS Sagahus & Co. ikke medvirker.


Byggherre: K/S A/S SAGAHUS & CO.

Byggeplassadresse: DEL AV 137/190 OG 139/1, KRÅKSTADVEIEN. TOMT NR. 18.


Byggekommune: SKI

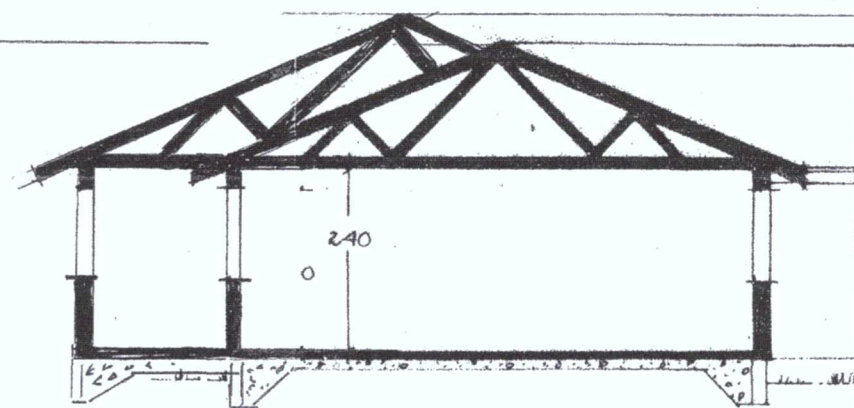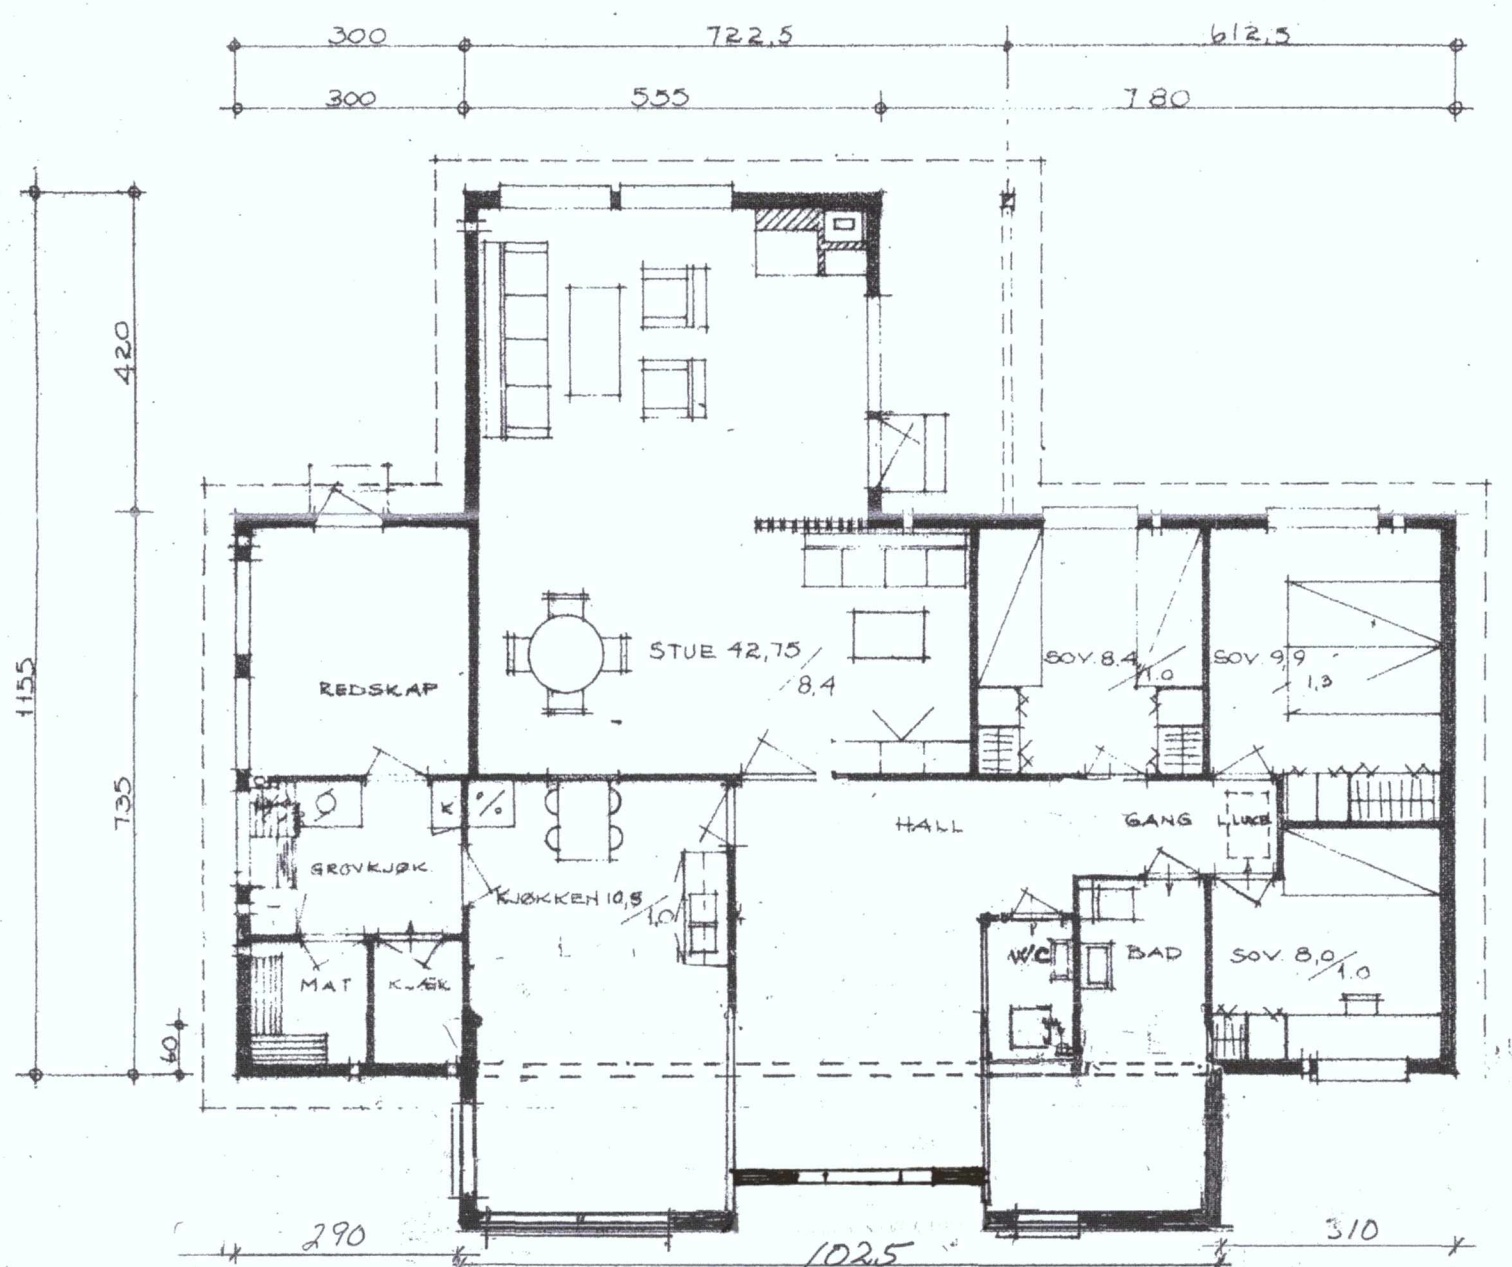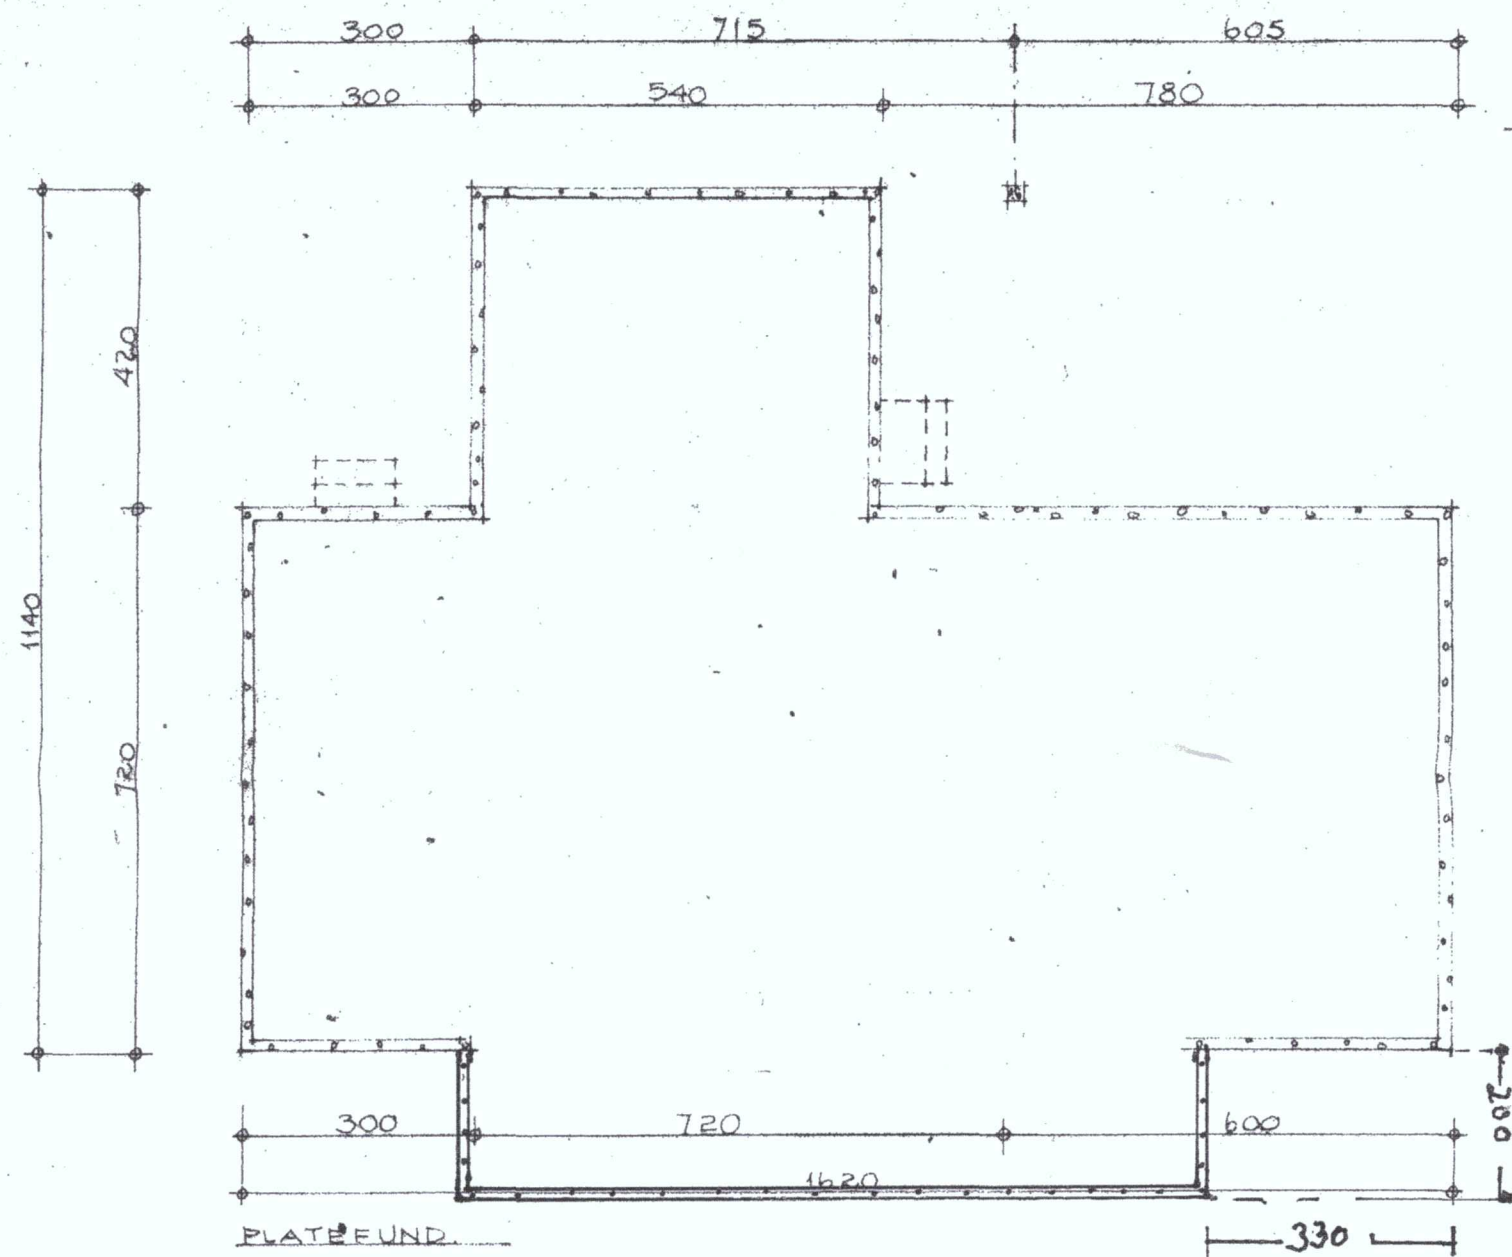


SNITT VEST SOVEROMSFØY

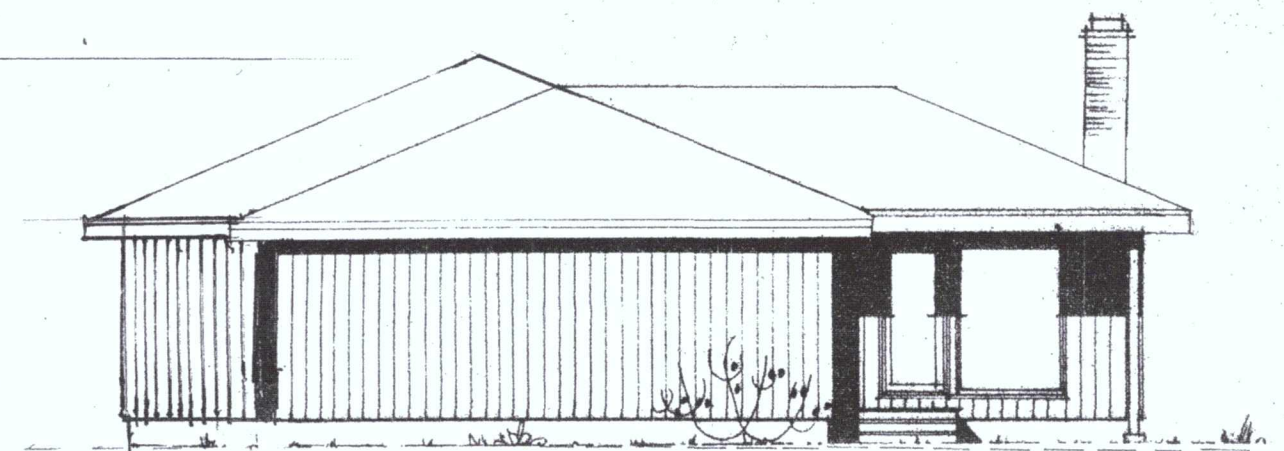


FASADE VEST

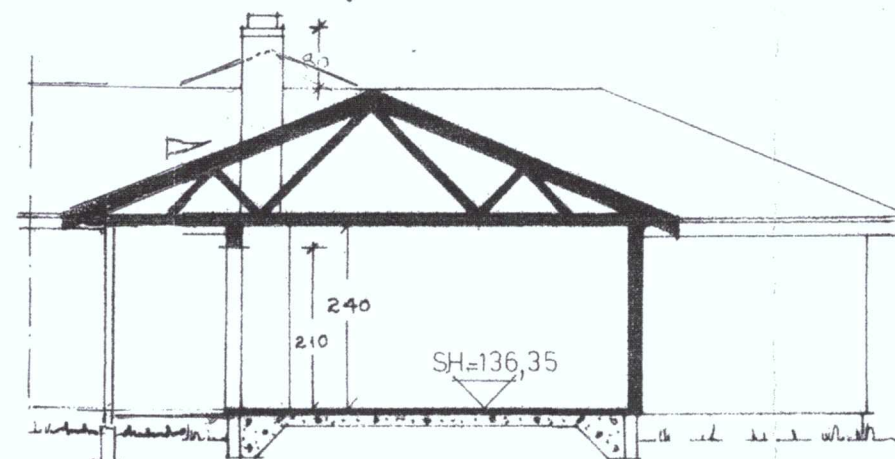

SNITT SYD I FØY

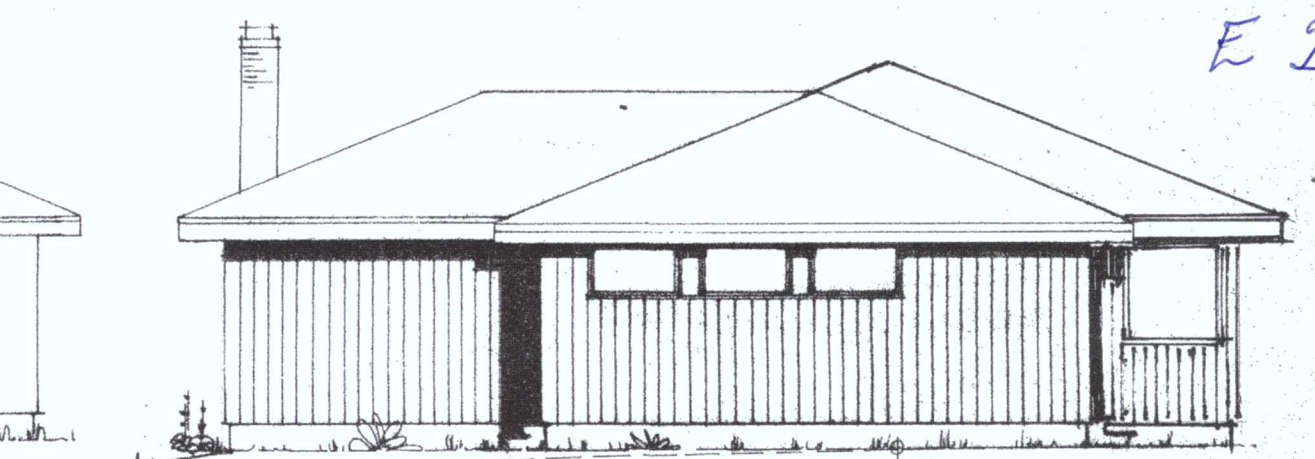

FASADE ØST

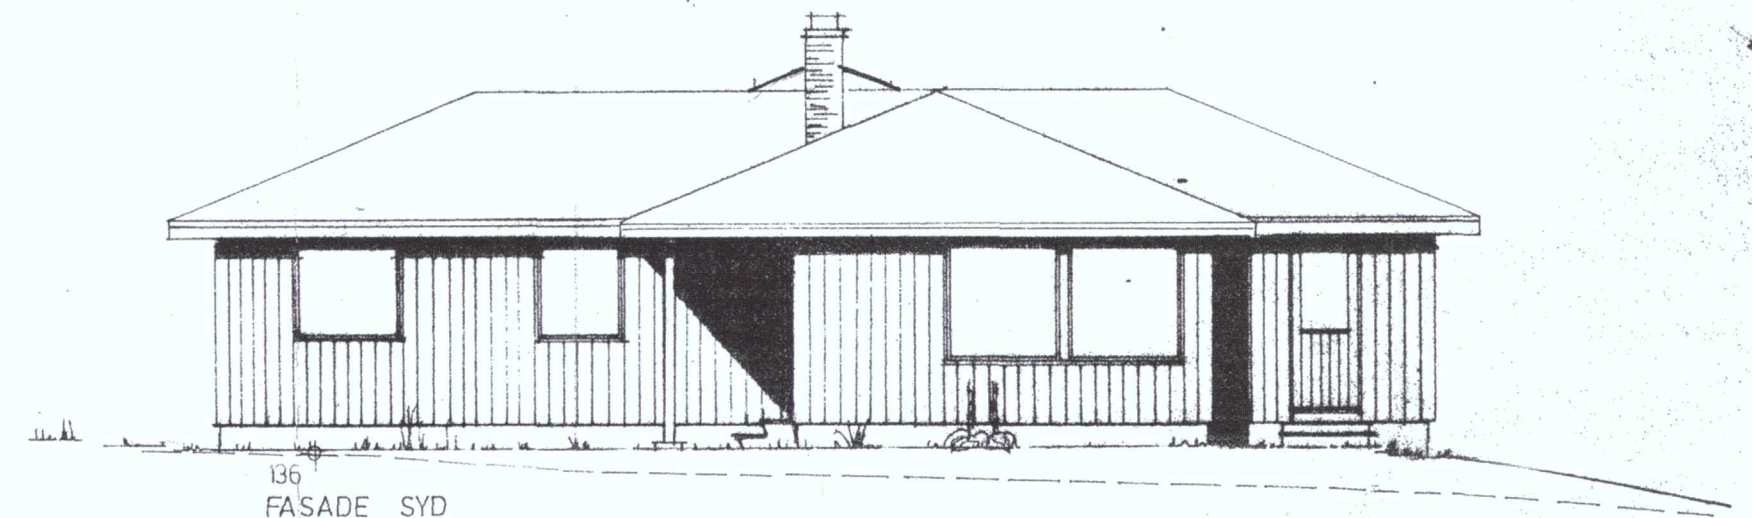

FASADE SYD



FASADE NORD

SKI BYGN. - REG. - OG
OPPM. VESEN
DATO 20. 7-80
ARK. NR. 137
Tegn. 18

EKSIST. TERRENG	UTV. MÅL ER BASERT PÅ 3M SYSTEMET	REVIDERINGER:
FERDIG PLANERT	BASISLINJEN LIGGER 7,5 CM INNENFOR	A REVIDERT TAK 17. 7.
	UTV. KLENNING	
BRUTTOAREAL	135,0 m ²	
TILSKUDDAREAL	100,0 m ²	
NETTO LEIEAREAL	105,75 m ²	
NETTO BODAREAL	19,43 m ²	

Tegning per Korrigert
15.08.08

VILLA 135 A.b.1. ÷		sagahus		Byggherre:
Målestokk:	1:100	Ark:	1	K/S A/S SAGAHUS & CO.
Tegnet:	A.V.	Dato:	29.11.72	Byggeplassadresse: DEL AV 137/190 OG 139/1,
TEGN. NR.		K.S. A/S SAGA-HUS & CO		KRÅKSTADVEIEN. TOMT NR. 18.
		Tegningen må ikke kopieres eller benyttes ved arbeider hvor KS/AS Sagahus & Co. ikke medvirker.		Byggekommune: SKI