


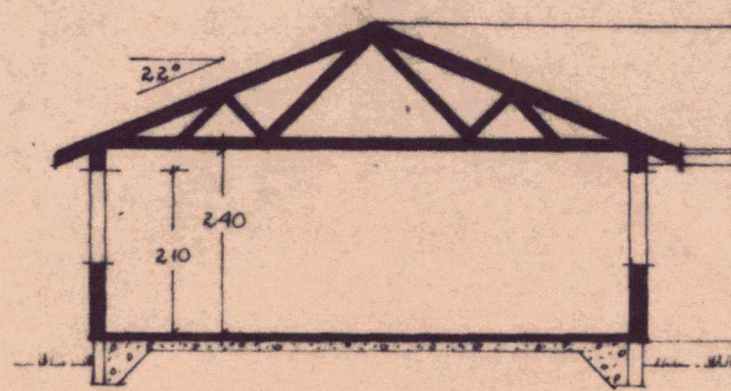
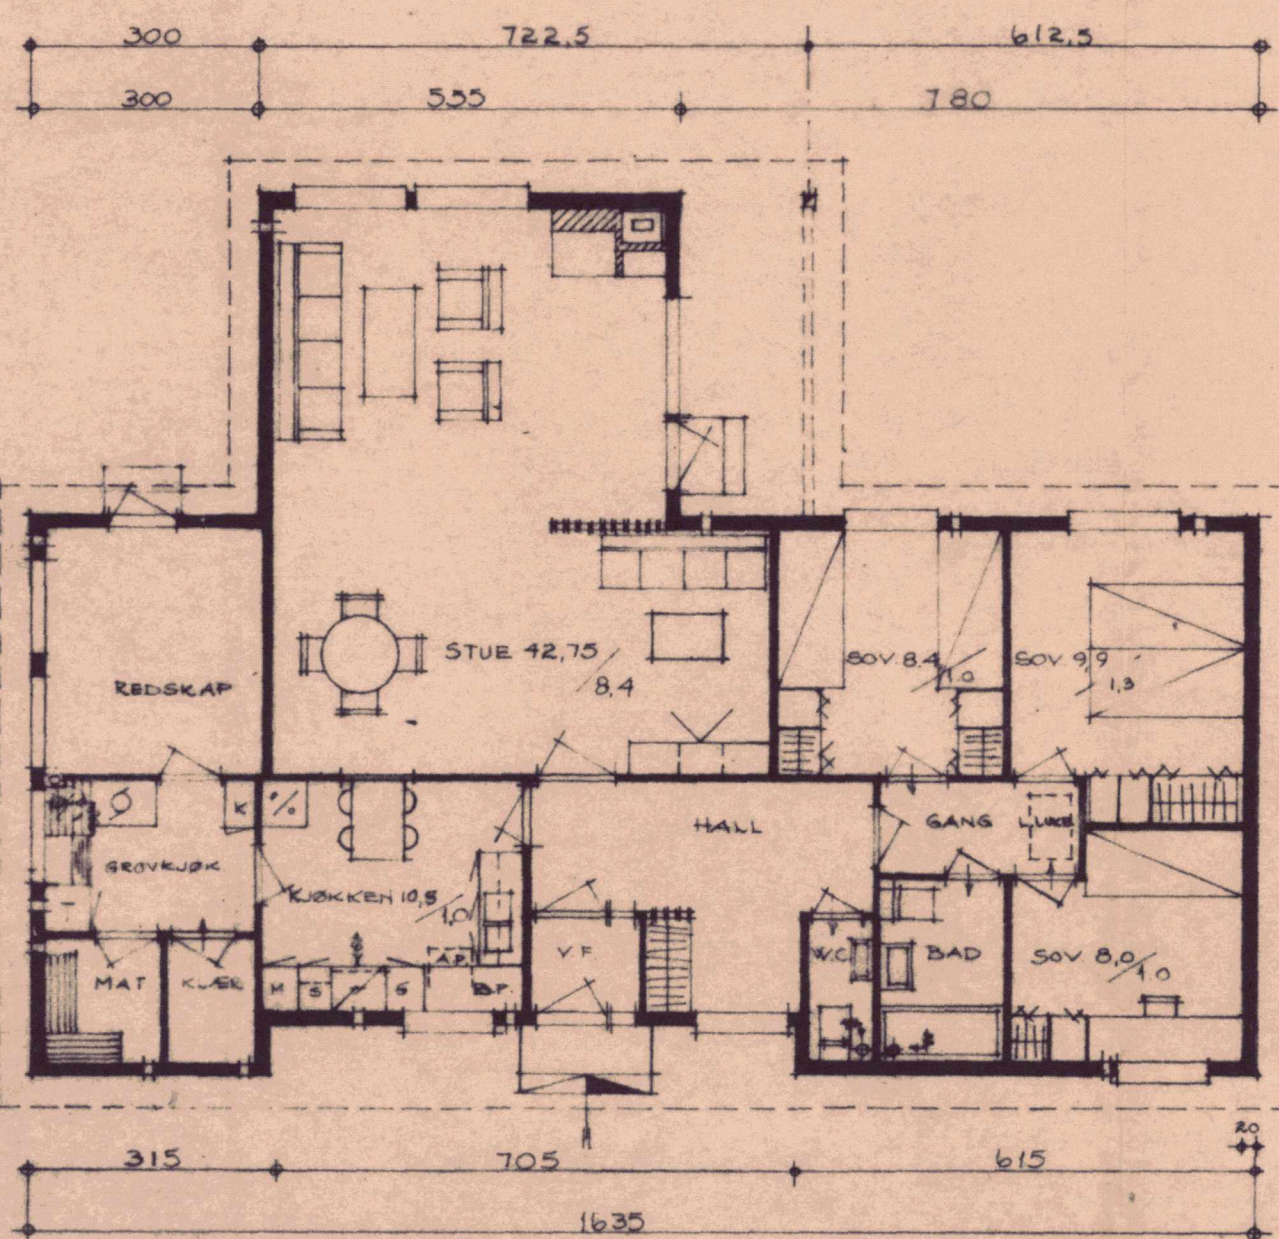


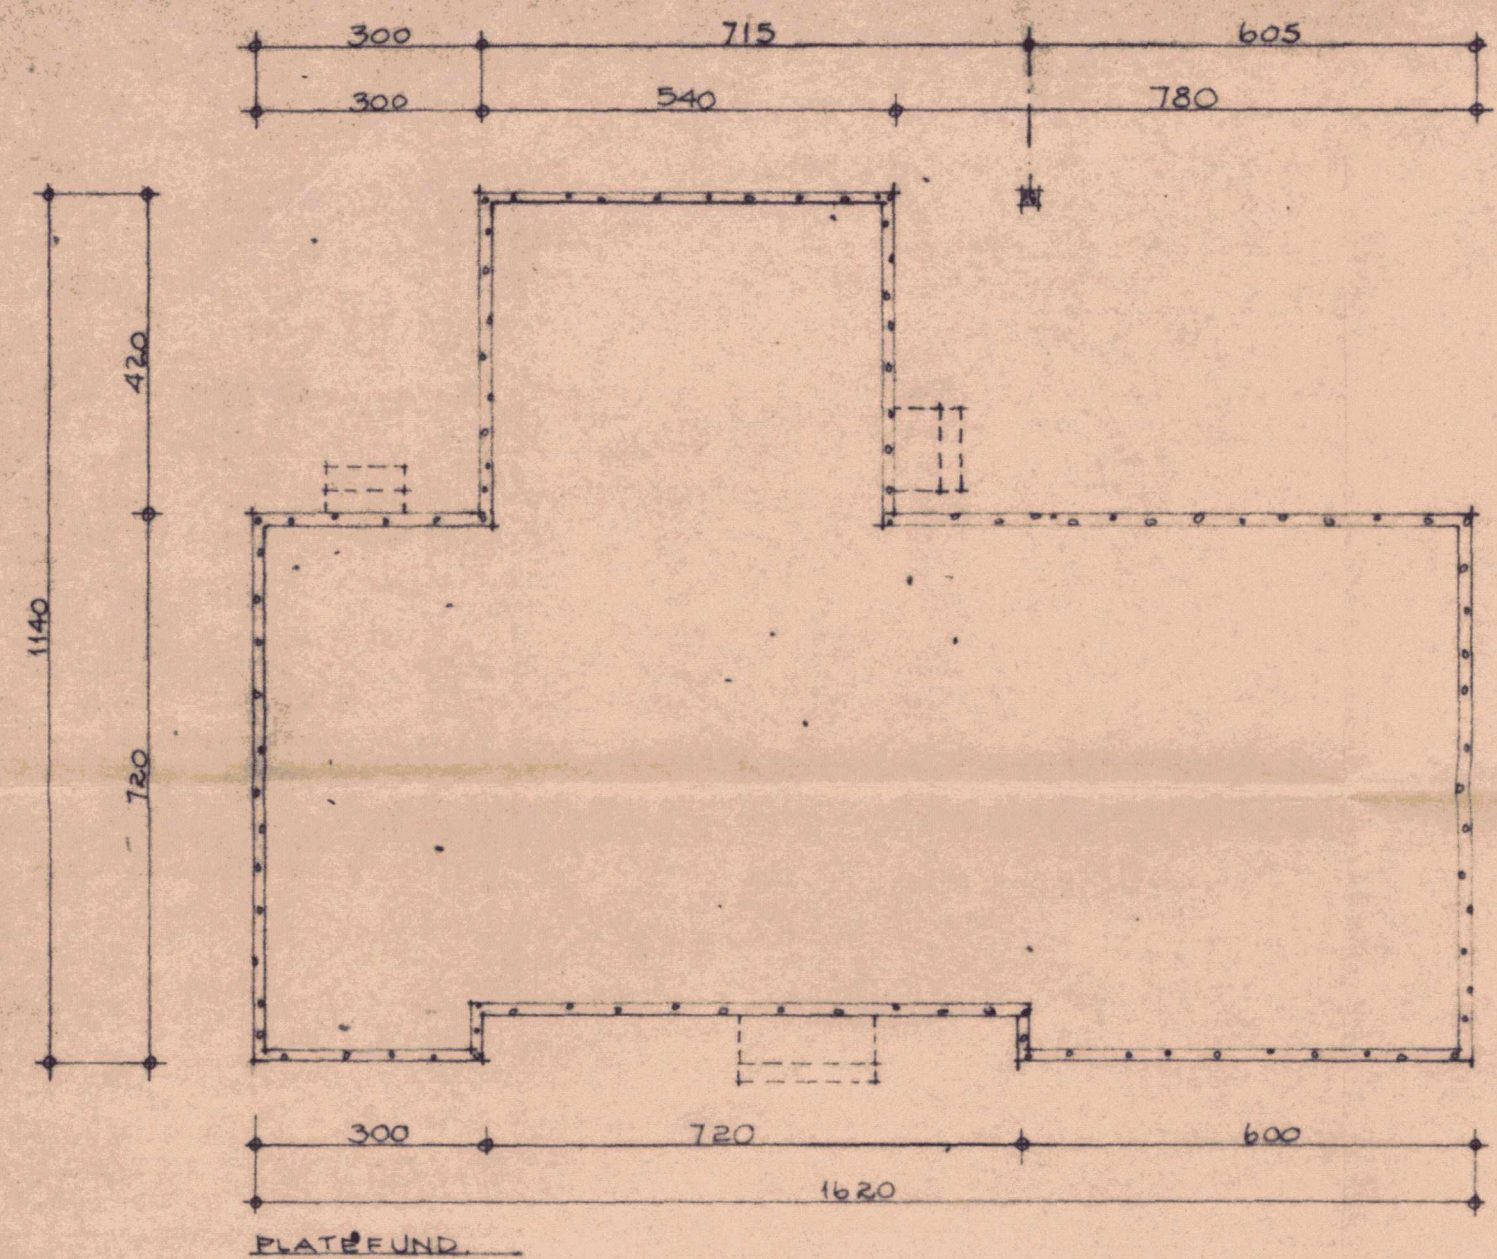


SNITT SOVEROMSELEV

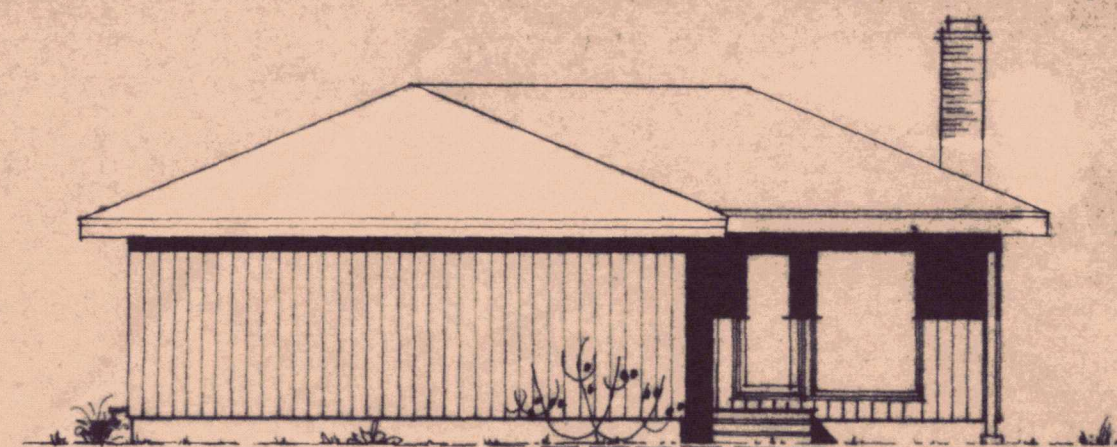


FASADE VEST

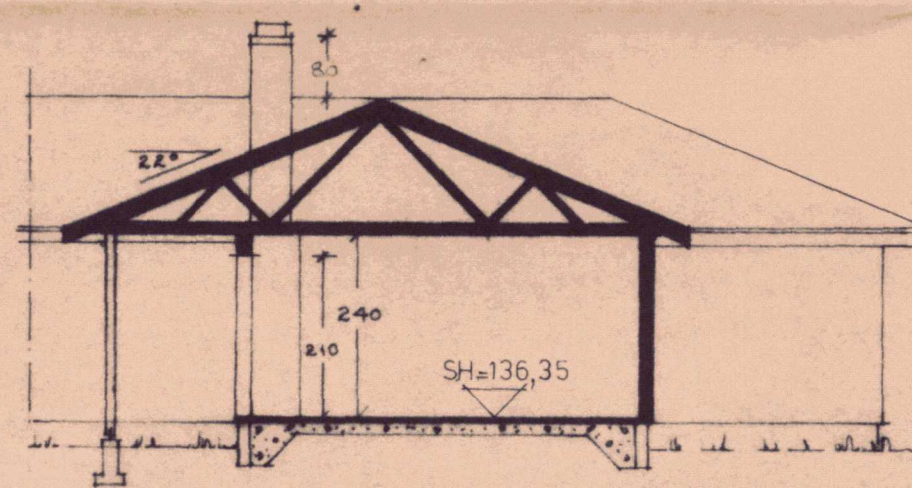

SNITT STUEFLØY

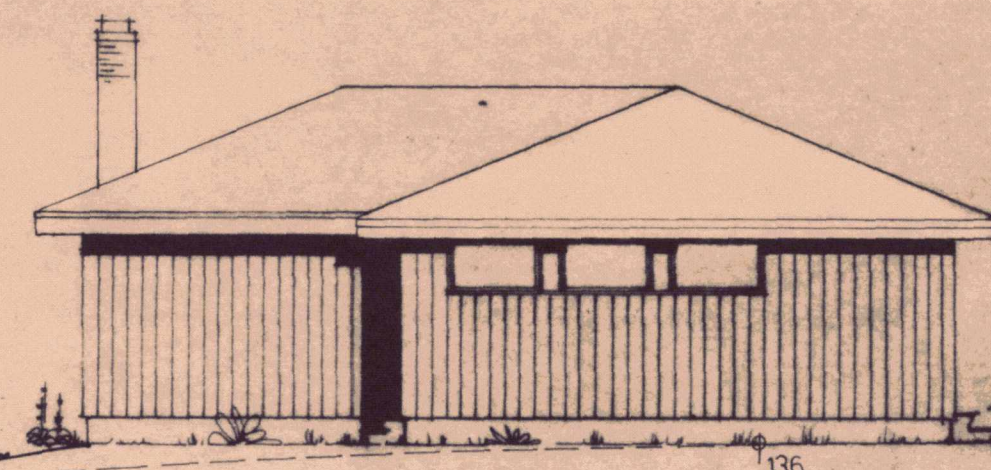

FASADE ØST

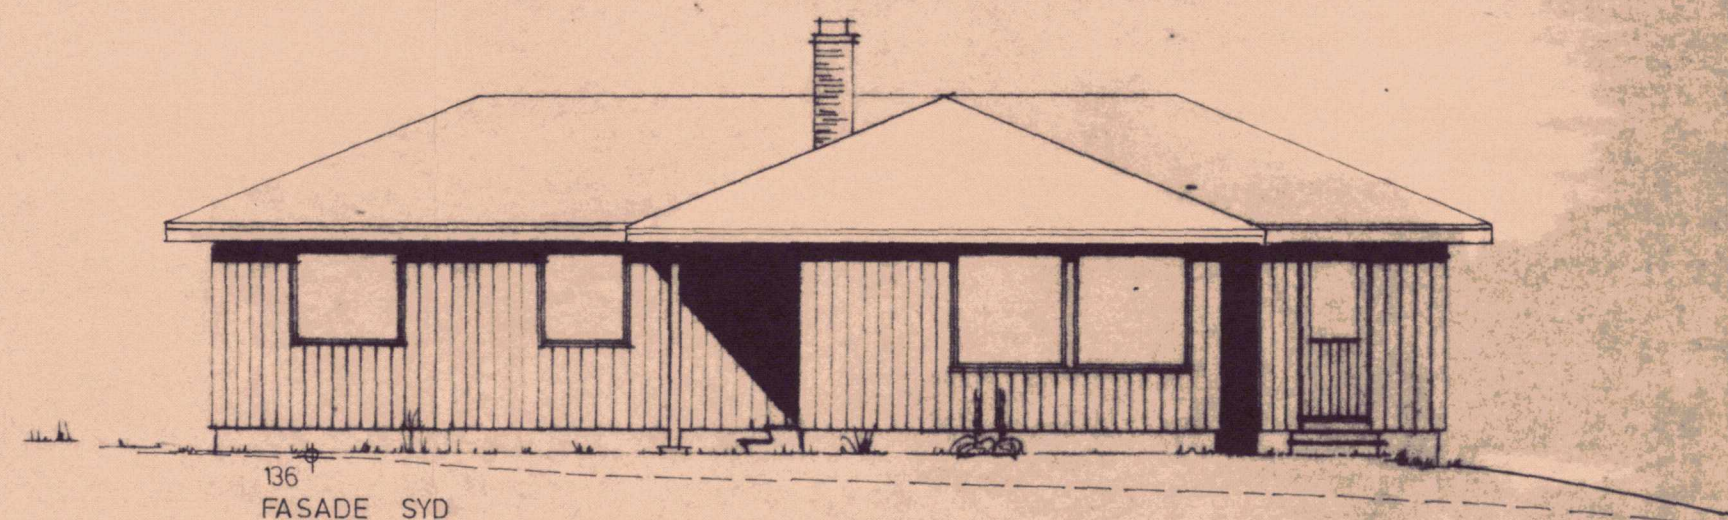

FASADE SYD



FASADE NORD

SKI BYGN. - REG. - OG
OPFM. VESEN
DATO: 20. 7. 80
ARK. NR. 137
17. 18

EKSIST. TERRENG FERDIG PLANERT	UTV. MÅL ER BASERT PÅ 3M SYSTEMET BASISLINJEN LIGGER 75 CM INNENFOR UTV. KLEDNING	REVIDERINGER: A. REVIDERT TAK 17. 7. 80	VILLA 135 A.b. 1. ÷	sagahus	Byggherre: K/S A/S SAGAHUS & CO.
BRUTTOAREAL 135,0 m² TILSKUDDSAREAL 100,0 m² NETTO LEIEAREAL 105,75 m² NETTO BODAREAL 19,43 m²			Målestokk: 1:100 Tegnet: A.V.	Ark: 1 Dato: 29. 11. 72	Byggeplassadresse: DEL AV 137/190 OG 139/1, KRÅKSTADVEIEN. TOMT NR. 18.
			TEGN. NR.	K.S./A.S SAGA-HUS & CO Tegningen må ikke kopieres eller benyttes ved arbeider hvor KS/AS Sagahus & Co. ikke medvirker.	Byggekommune: SKI