


STAVANGER KOMMUNE
Sentralarkivet

Dato 02 DES. 2005
S.nr. 05/08356 J.nr. 066221/05
Avd. KB Arkivkode L43

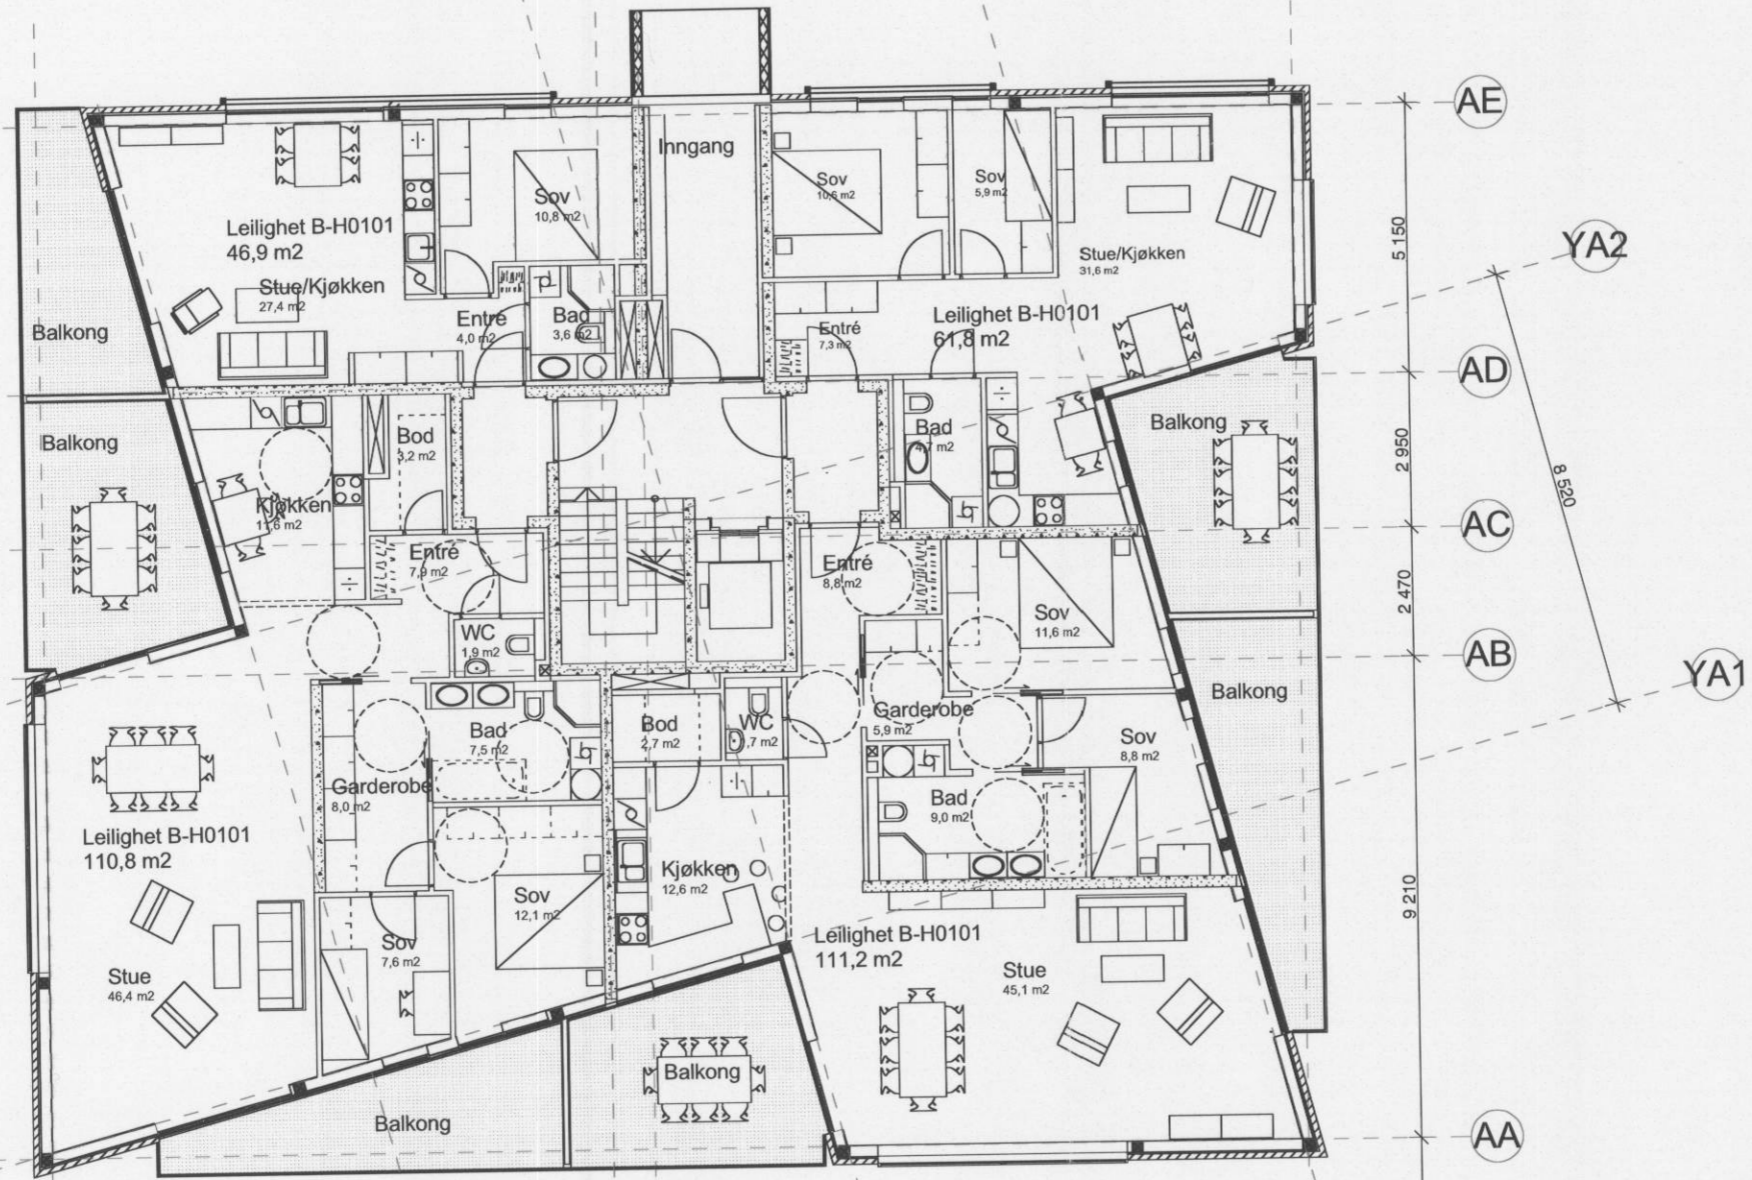

1 etasje blokk A/B/C

Server Volum: PROSJEKTEIGANESVEIEN 181:02 PM:00 Layout:3671 arbeidstegninger.lbk

A	IGANGSETTINGSTILLATELSE	25.11.05	jh
Rev.	Beskrivelse	Dato	Sign.
ARBEIDSTEGNING			
 <p>Virkegaten 62 4019 Stavanger tlf: 51 89 96 40 faks: 51 89 96 41 psd@bda.no www.bda.no</p>			
BYGGHERRE Eiganesveien 181 AS PROSJEKTNAVN 181 EIGANES PROSJEKT-ADRESSE Eiganesveien 181 Stavanger		ORDRENR. 3671 DATO 14.11.05 MÅL 1 : 100	
TEGNING BLOKK A, 1. ETASJE		TEGNING NR. A-A201	
SIGN. pco KONTR. gf			