

Fasade nord
Fasade vest


Fasade øst
Fasade nord

Snitt B

Snitt B

Fasade sør
Fasade vest


Fasade øst
Fasade sør

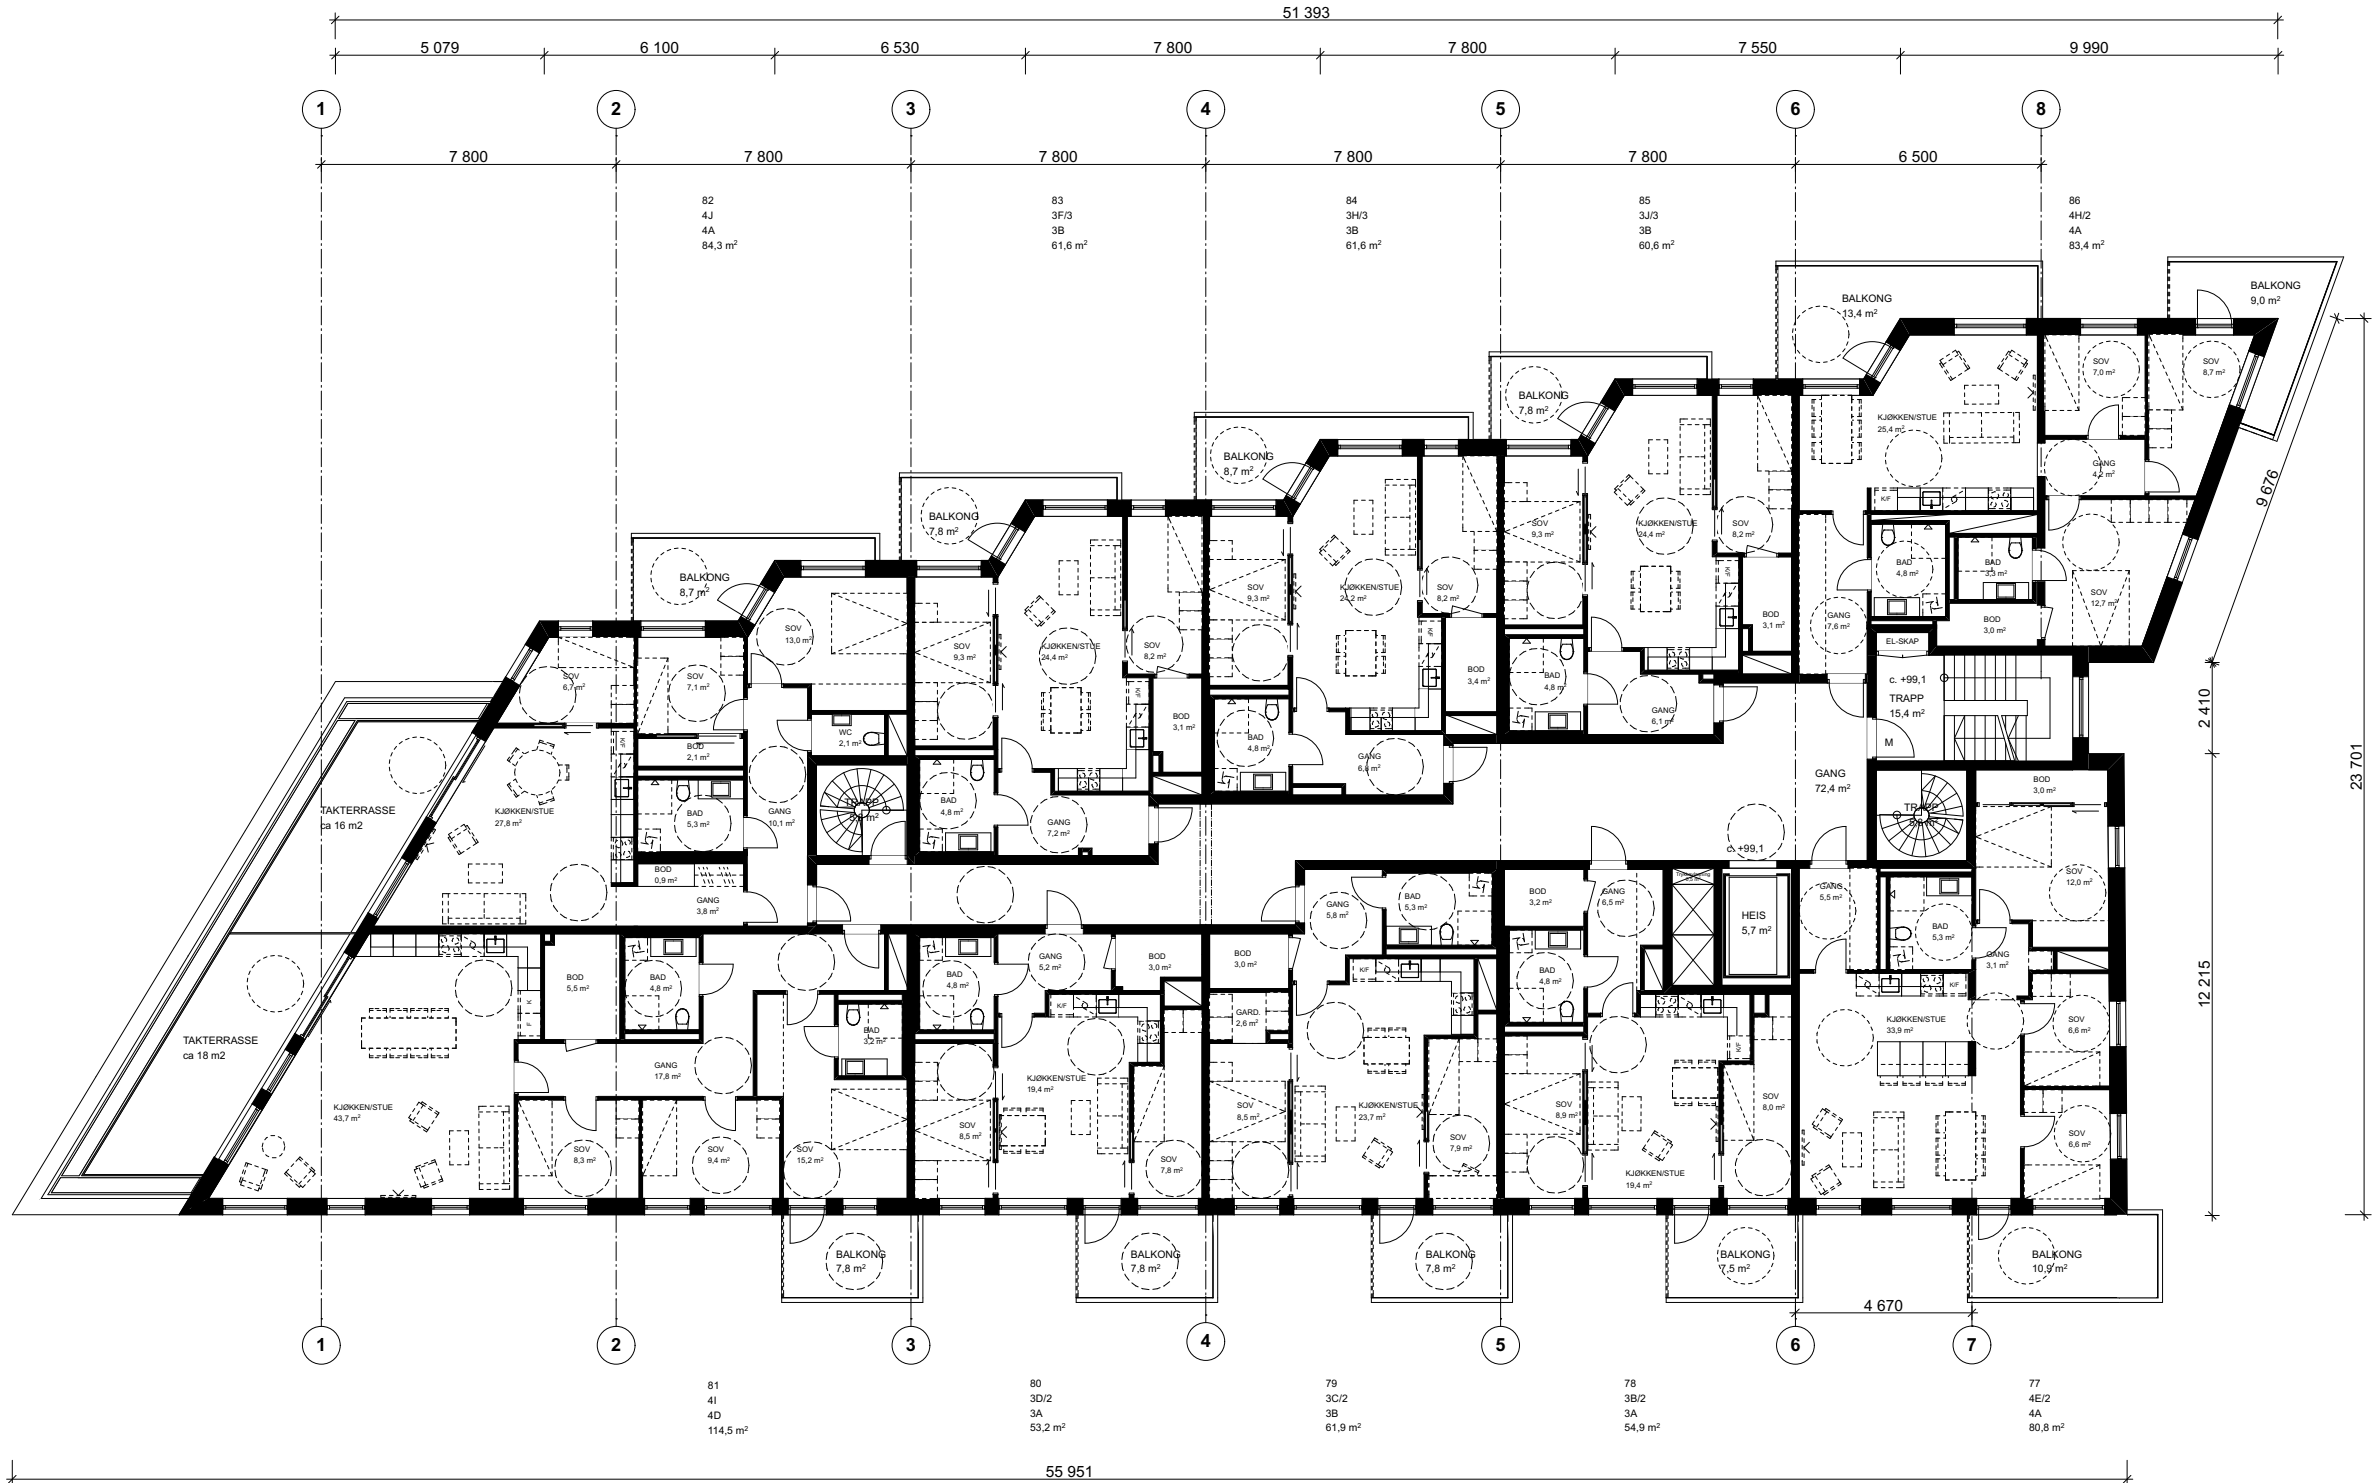

REV.	REV. OMFATTER	DATO	REV.	KONTR.
05	Justerer ifm tilbakemelding på rammesøknad 07.04.16	25.04.16	CE	ES
04	Justerer ifm tilbakemelding på rammesøknad 11.01.16	18.03.16	CE	ES
03	Balkongareal utenfor byggegrense	19.01.16	CE	ES
02	Justerer ifm tilbakemelding på rammesøknad	10.12.15	CE	ES
01	Rammesøknad	21.10.15	CE	ES

PROSJEKTNUMMER	FAG	TEGNINGSNUMMER	REV
21502	A	A20-B04	05

PROSJEKT
HOVINENGA BYGG B
GNR: 130 BNR: 12

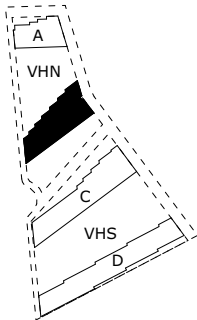

HØYDEREFERANSER: NN2000

hba Maridalsveien 29 | 0175 Oslo | www.hba.no

TEGNINGEN OMFATTER
Plan 4 c. +99.1

RAMMESØKNAD

MÅL	DATO	TEGNET AV	KONTROLLERT AV
1:200 (A3)	10.12.15	CE	ES

PROSJEKTNUMMER	FAG	TEGNINGSNUMMER	REV
21502	A	A20-B04	05