

Uttegning 1 av 5



BERGEN KOMMUNE

BASISKART

Byrådsavdeling for byggesak og bydeler

Etat for byggesak og private planer

Målestokk 1:1000


Dato: 25.04.2008

Gnr/Bnr/Fnr: 161/741/0

Kartareal: 552 m²

GAB-areal: 552 m²

Adresse: LANDÅSVEIEN 9

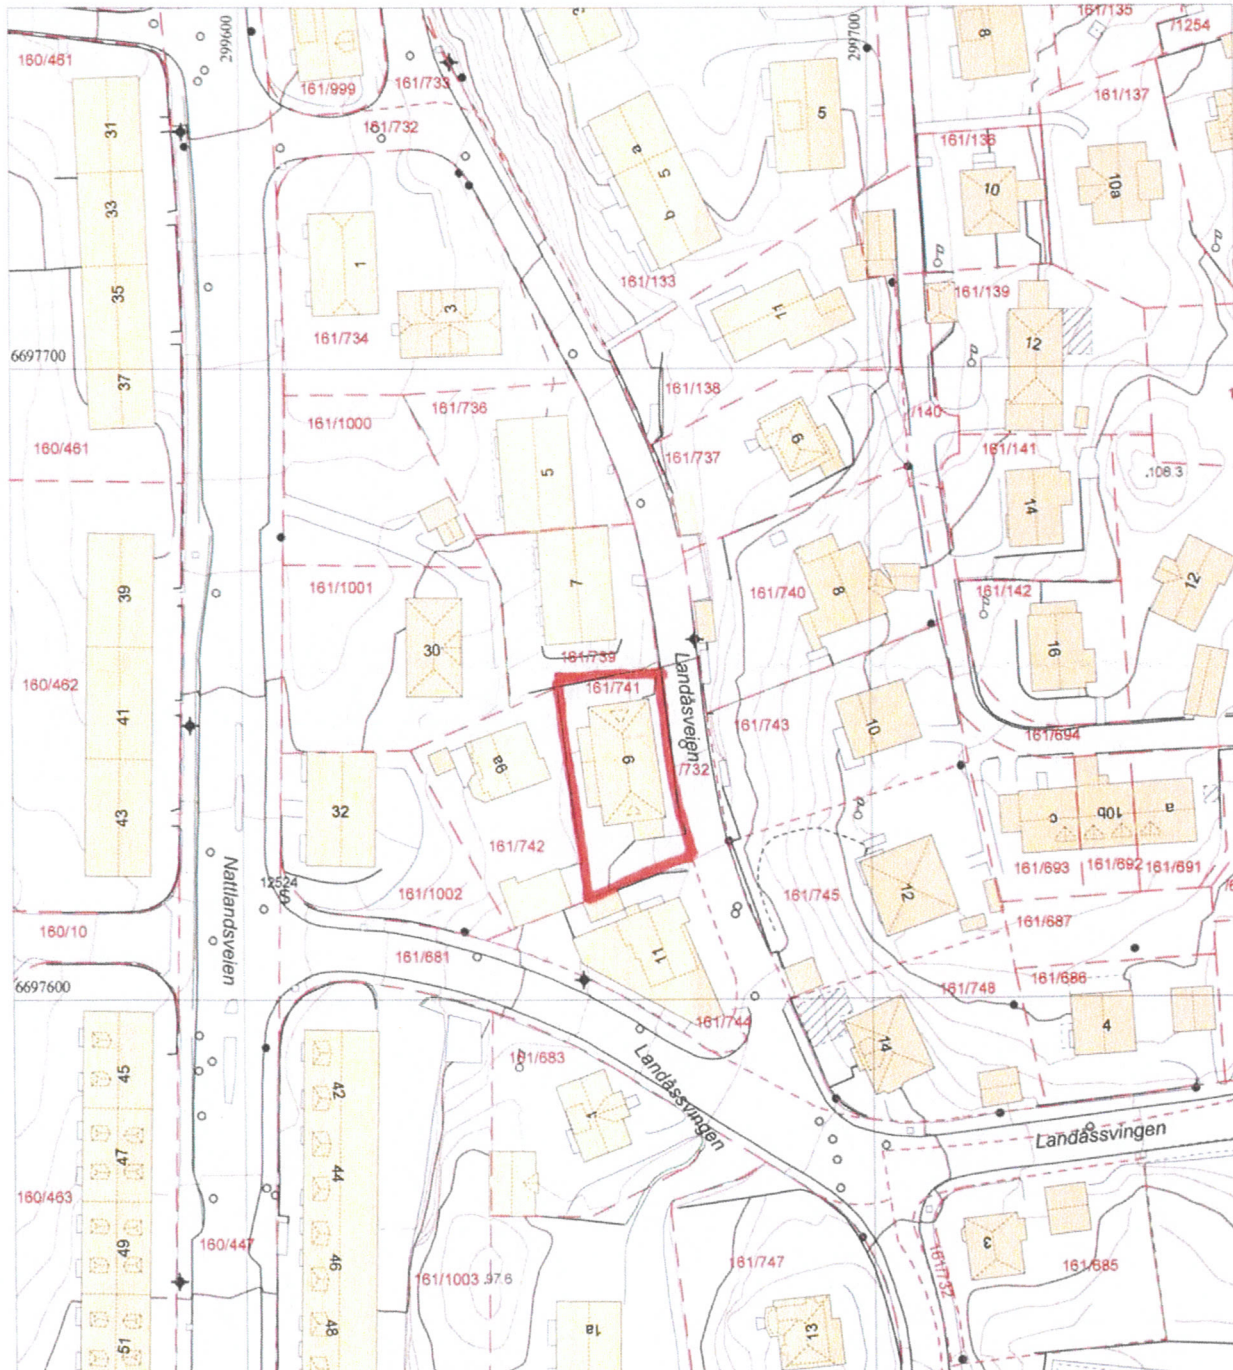

	Bygning, tak Terrasse o.l.		Byggemeldt anlegg		Gjerde, stein		Innmålt tre
	Bygning, veggfvt		Høydekote		Gjerde, annet		Flaggstang, stolpe
	Byggemeldt bygg		Høydekote - usikker		Kraftledning		Kum, sluk, hydrant
	Fredet bygg		Eiendomsgrense		Hekk		Gårdsnr./bruksnr
			Eiendomsgrense - usikker		Sti		Høydepunkt med høyde
			Kulturminnegrense		Traktorveg		Grunnlagspunkt/fastmerke