VEDLEGG E s 26 av 29

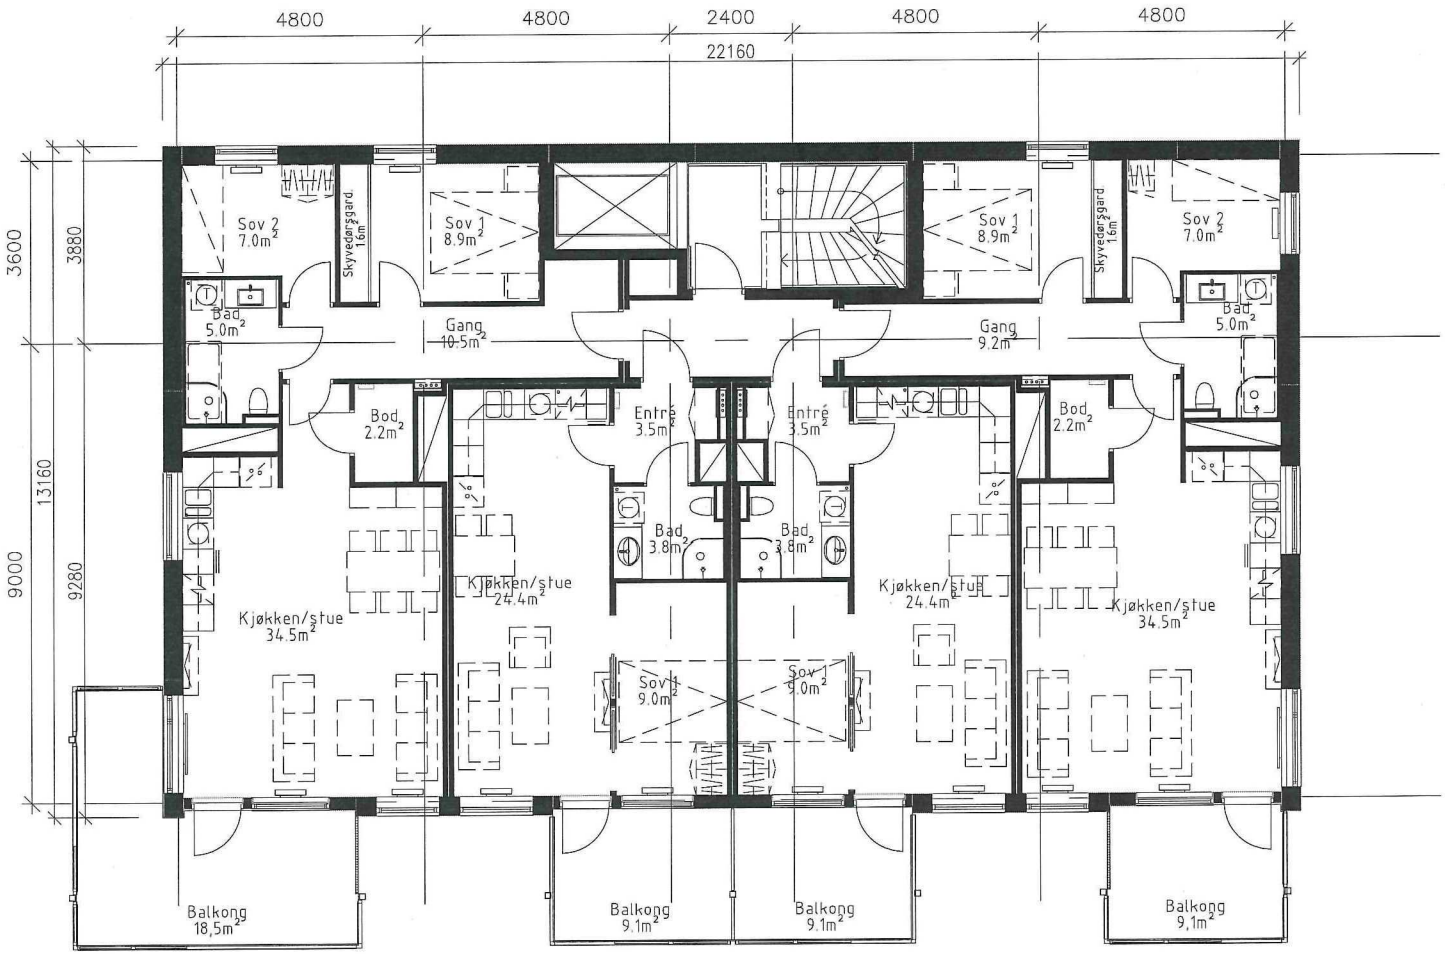

5.etg.

KOMPLETTERING RAMMESØKNAD
LEILIGHETSTYPER

SKANSKA | Skanska Bolig

Drammensveien 60
Postboks 1175 Sentrum, 0107 Oslo Tlf: 40 00 64 00 Fax: 22 27 17 34

WDW Arkitekter AS
Rosenborggate 19 A
0356 Oslo Tlf.:22121850

WDW ARKITEKTER A/S

Frydenberg Felt D

GNR. 126
BNR. 21

Plan leilighet 5.etg
Hus D37

Prosjekt nr.:	Dato:	Målestokk:	Tegnet:	Kontroll:
09057	18.11.11	1:100	BF	PN

Filarkiv: P:\FRYDENBERG\DWG - Frydenberg\Sheets\Felt D\Arkitektstatusrevidert\Plan leilighetstyper\A-D37-PL01\Plan leilighet Hus D37.dwg

Tegnings nr.: A-D37-PL05

Rev.: A