




FASADE VEST

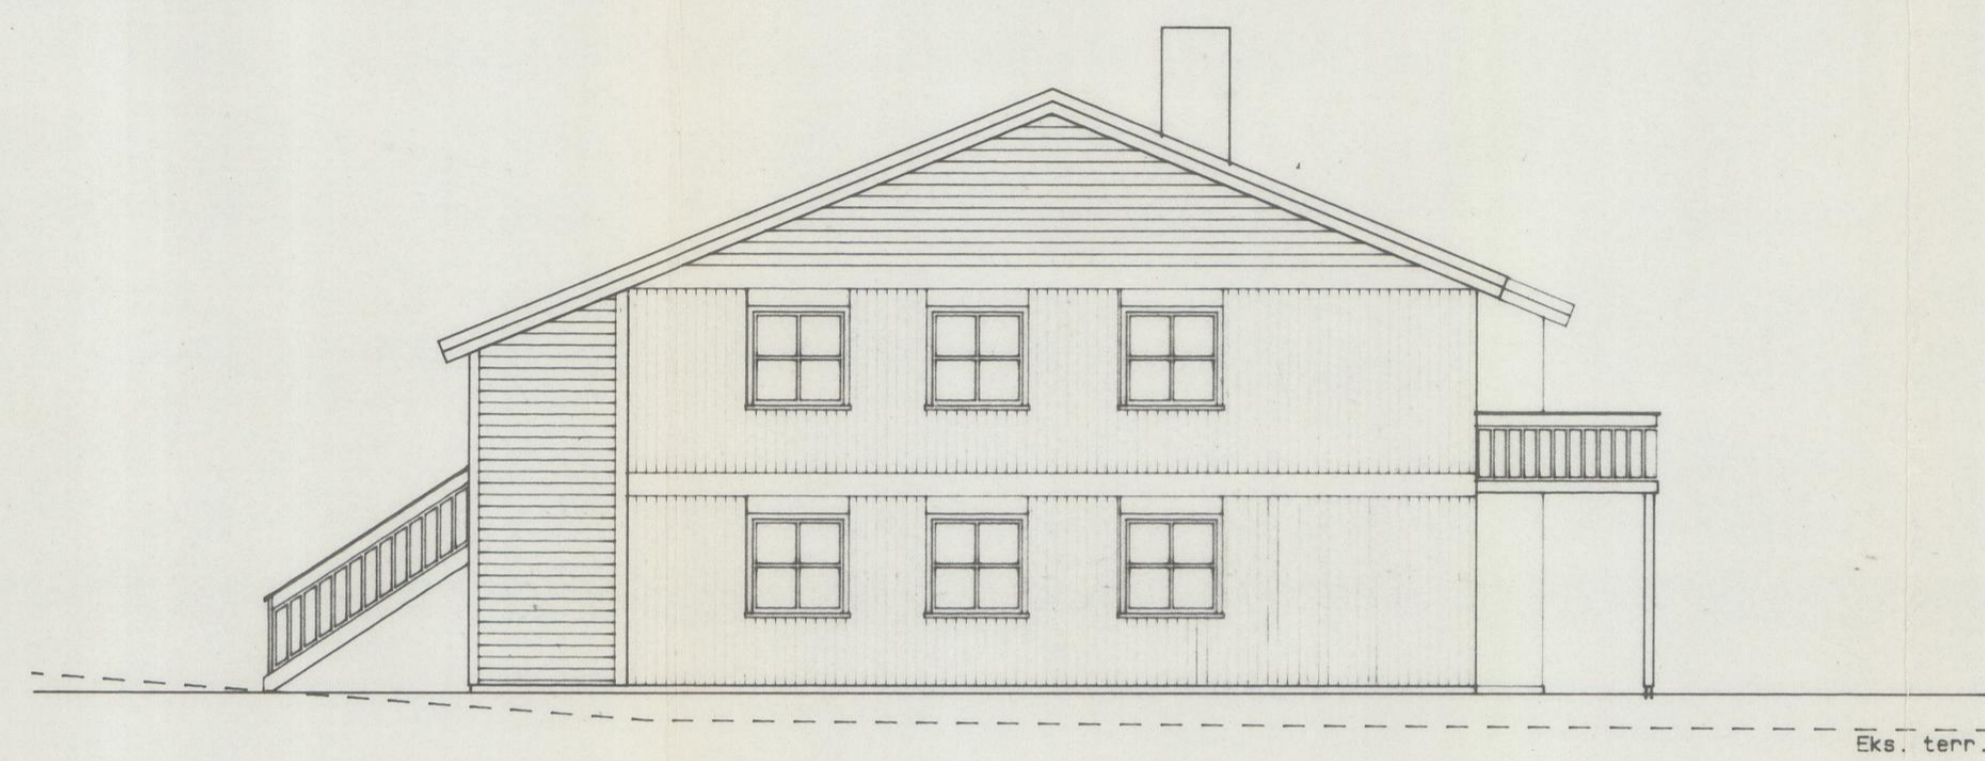

FASADE NORD

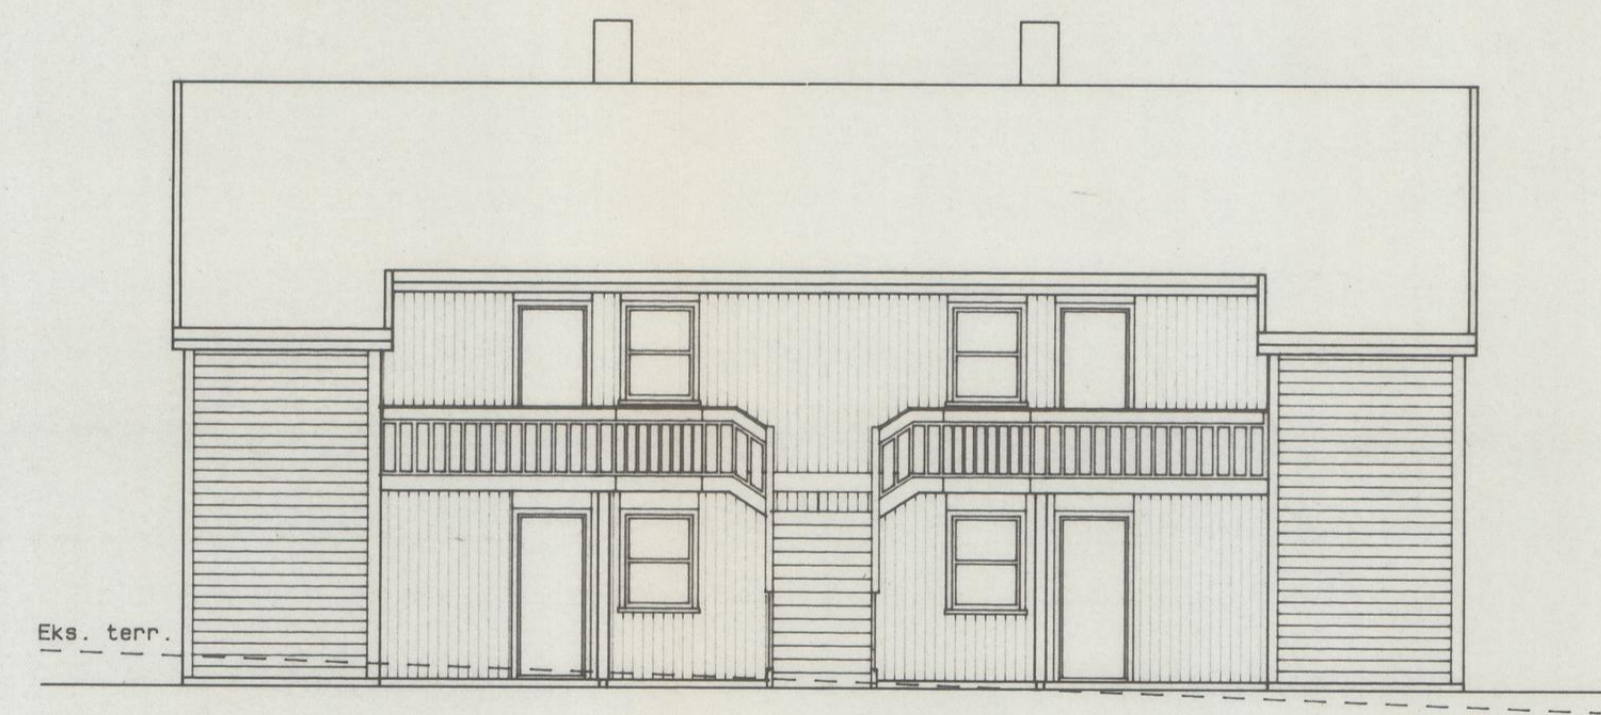


FASADE ØST

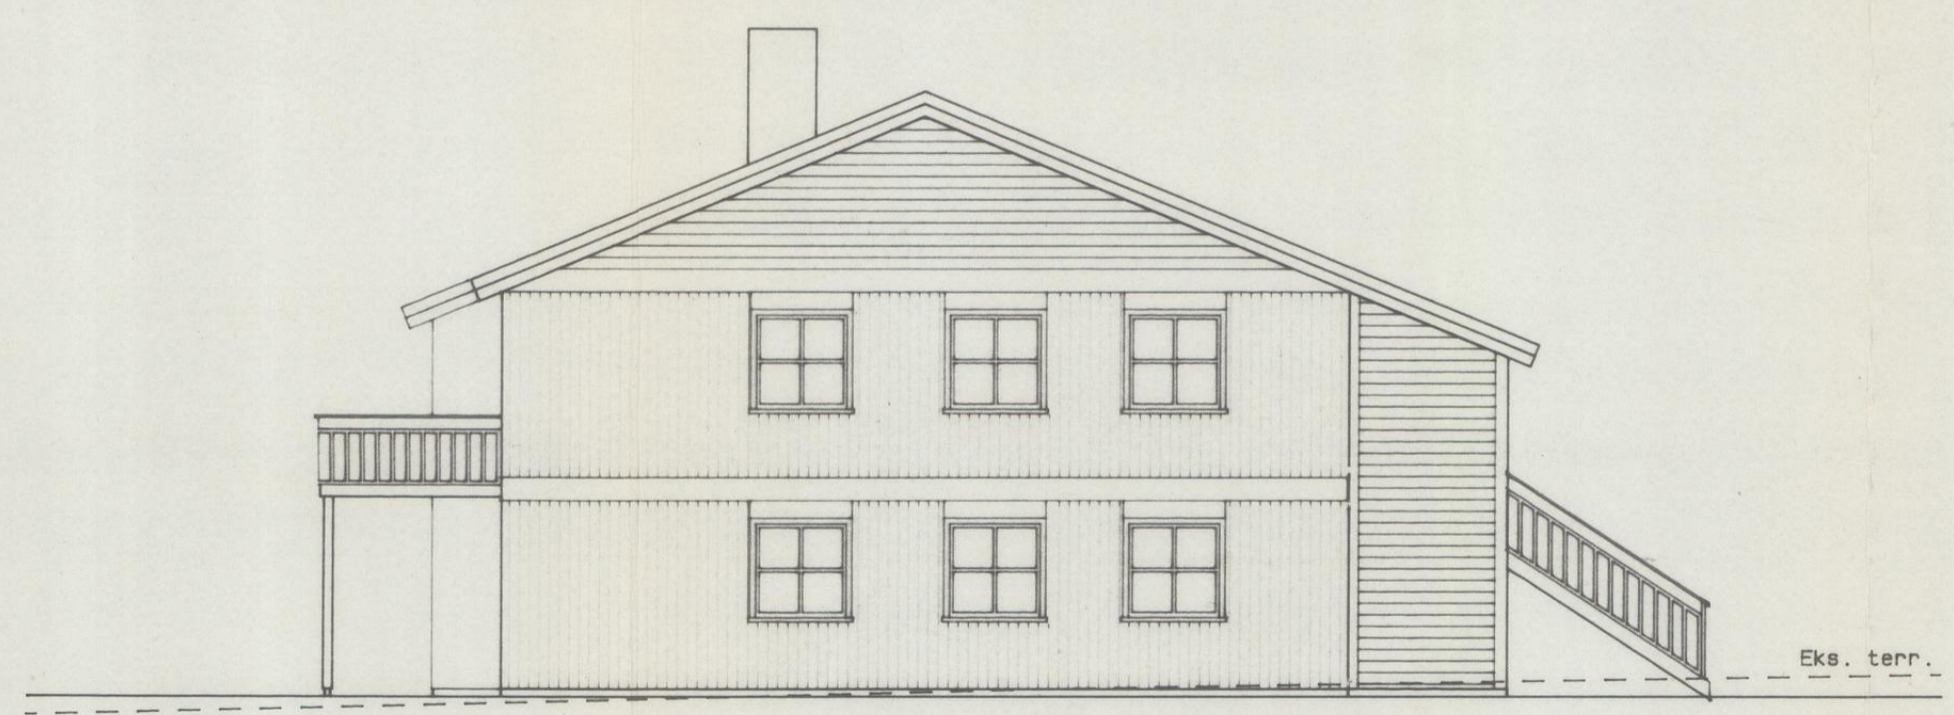


FASADE SØR

*enforbeholdt*  
 Godkjent i møte  
 7. 5. 1992  
 Ås Bygningråd  
*As Bygningråd*  
 Bygningssjef


BYGGERIET	A	B	C	D	E	F	G	H	I
OPPDR. NR.									
ARKIV. NR.									
PROSJEKT	DYSTER ELDOR - B15 AS								
REKKE NR.	14-16								
FASADER									
MÅL	1 : 100								
DATE	13.03.92								
TBGN. NR.	DYST-302								
Ark. MNAL NPA	KNUT M. HAALAND								
Frydenlundgt. 19, 0169 OSLO1	tlf. 02 465662								
FORUS TRELAST AS									
Grannessv. 74, 4080 HINNA	tlf. 04 882000								

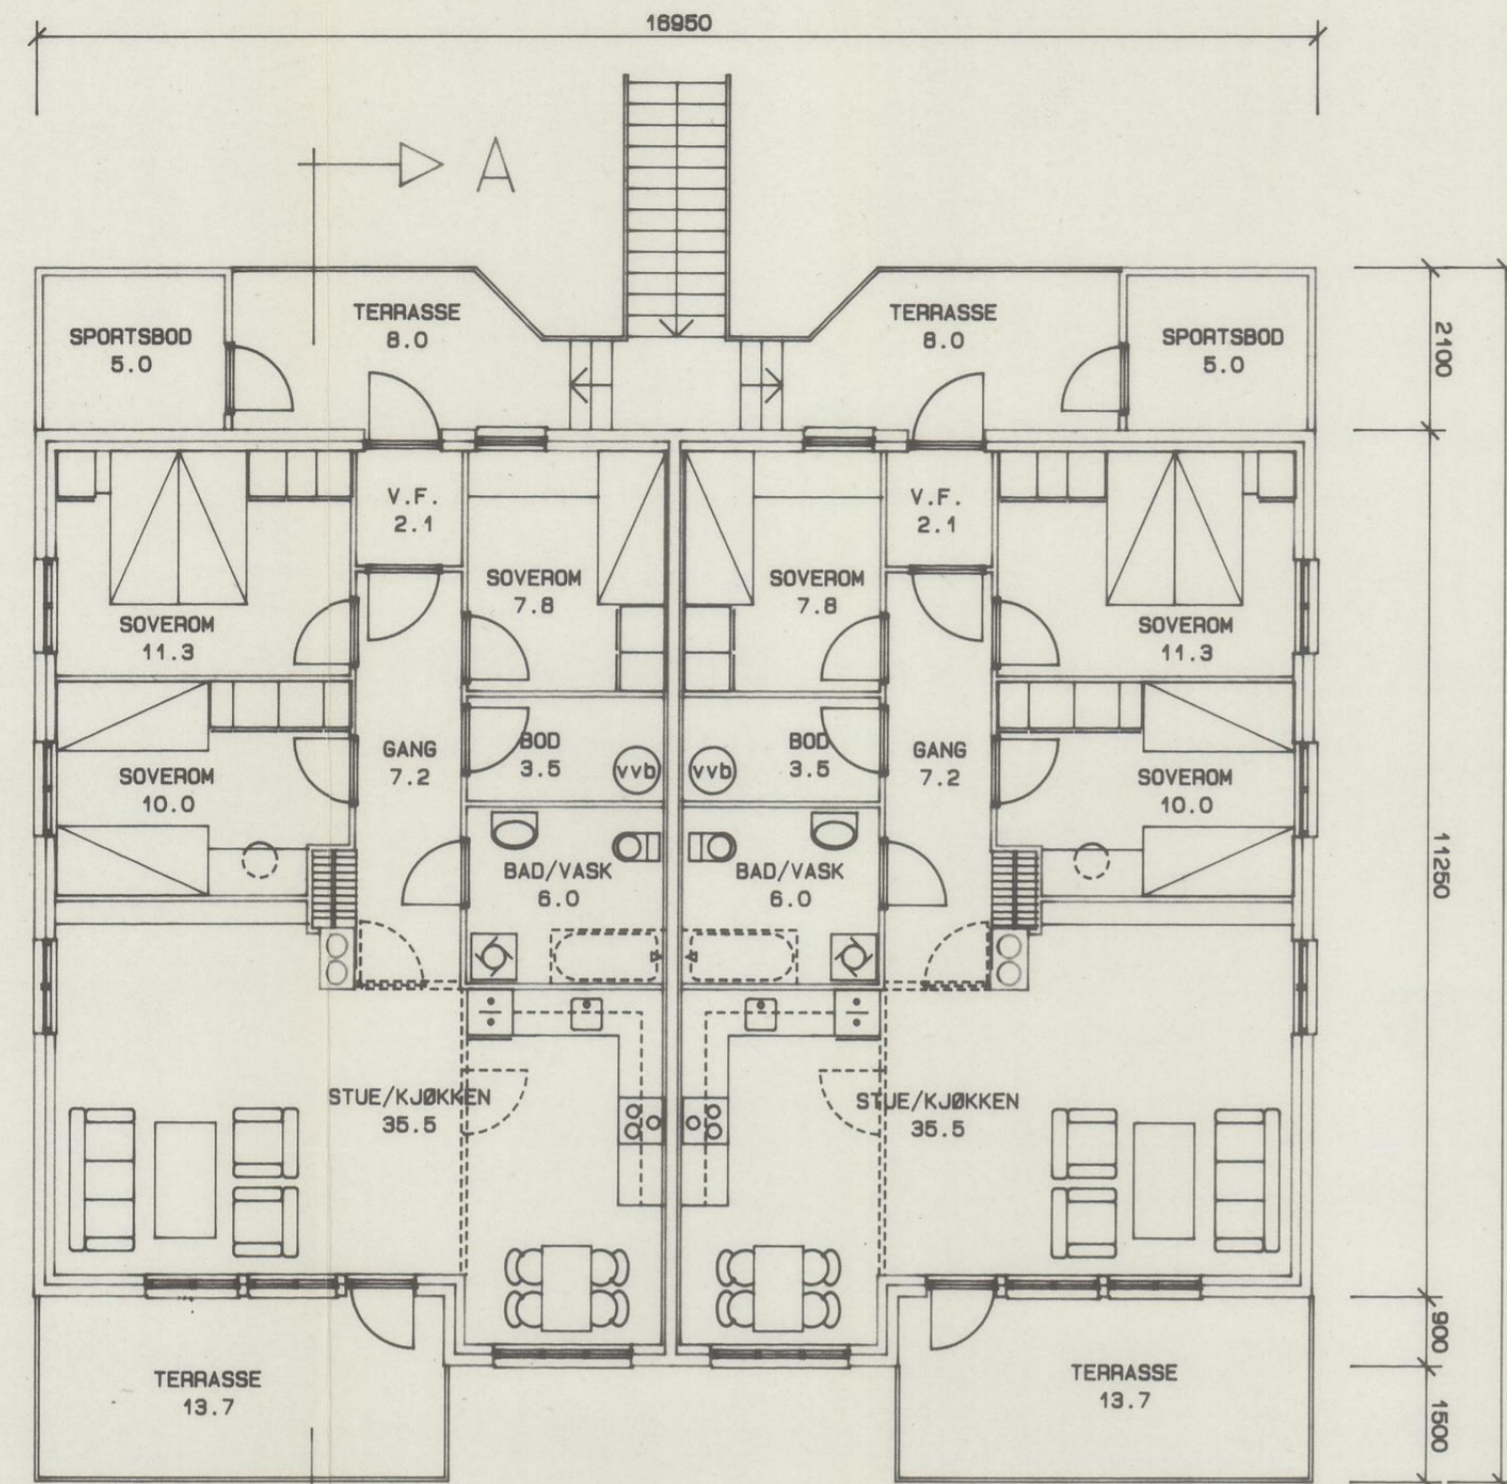

2. ETASJE

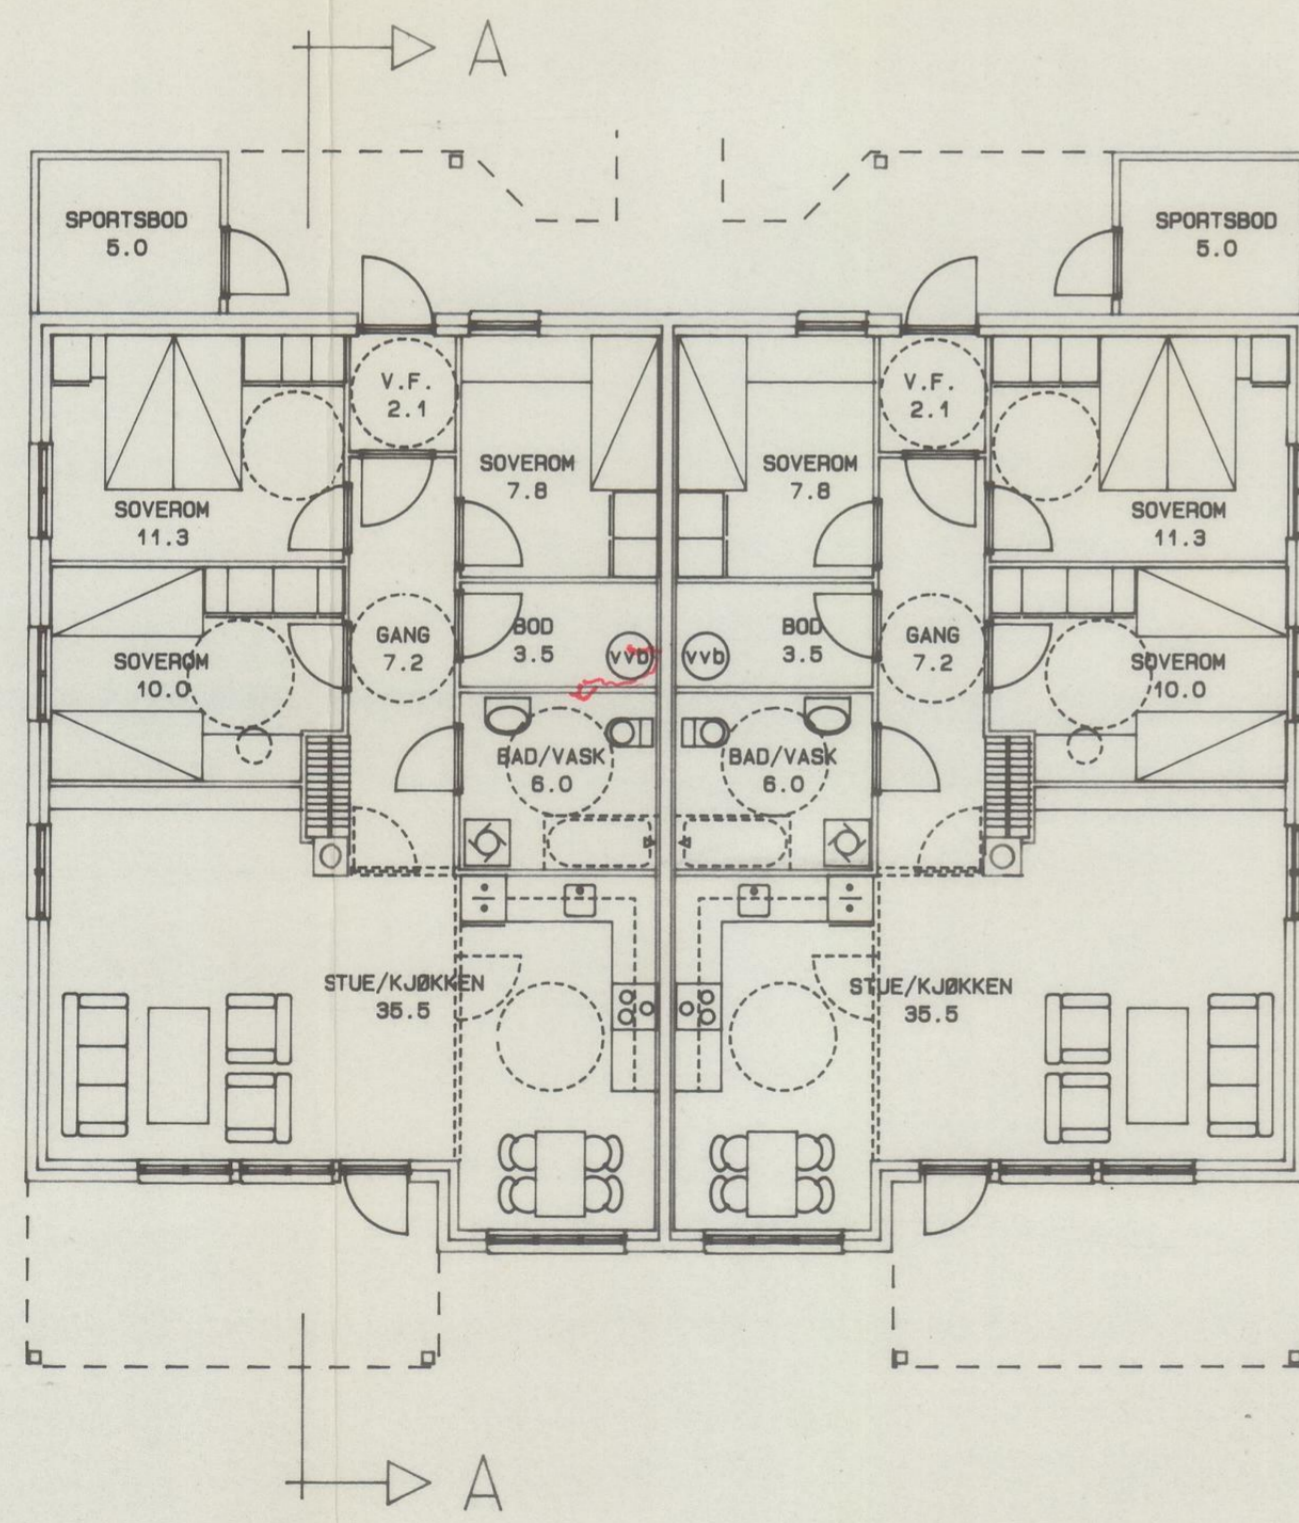

1. ETASJE

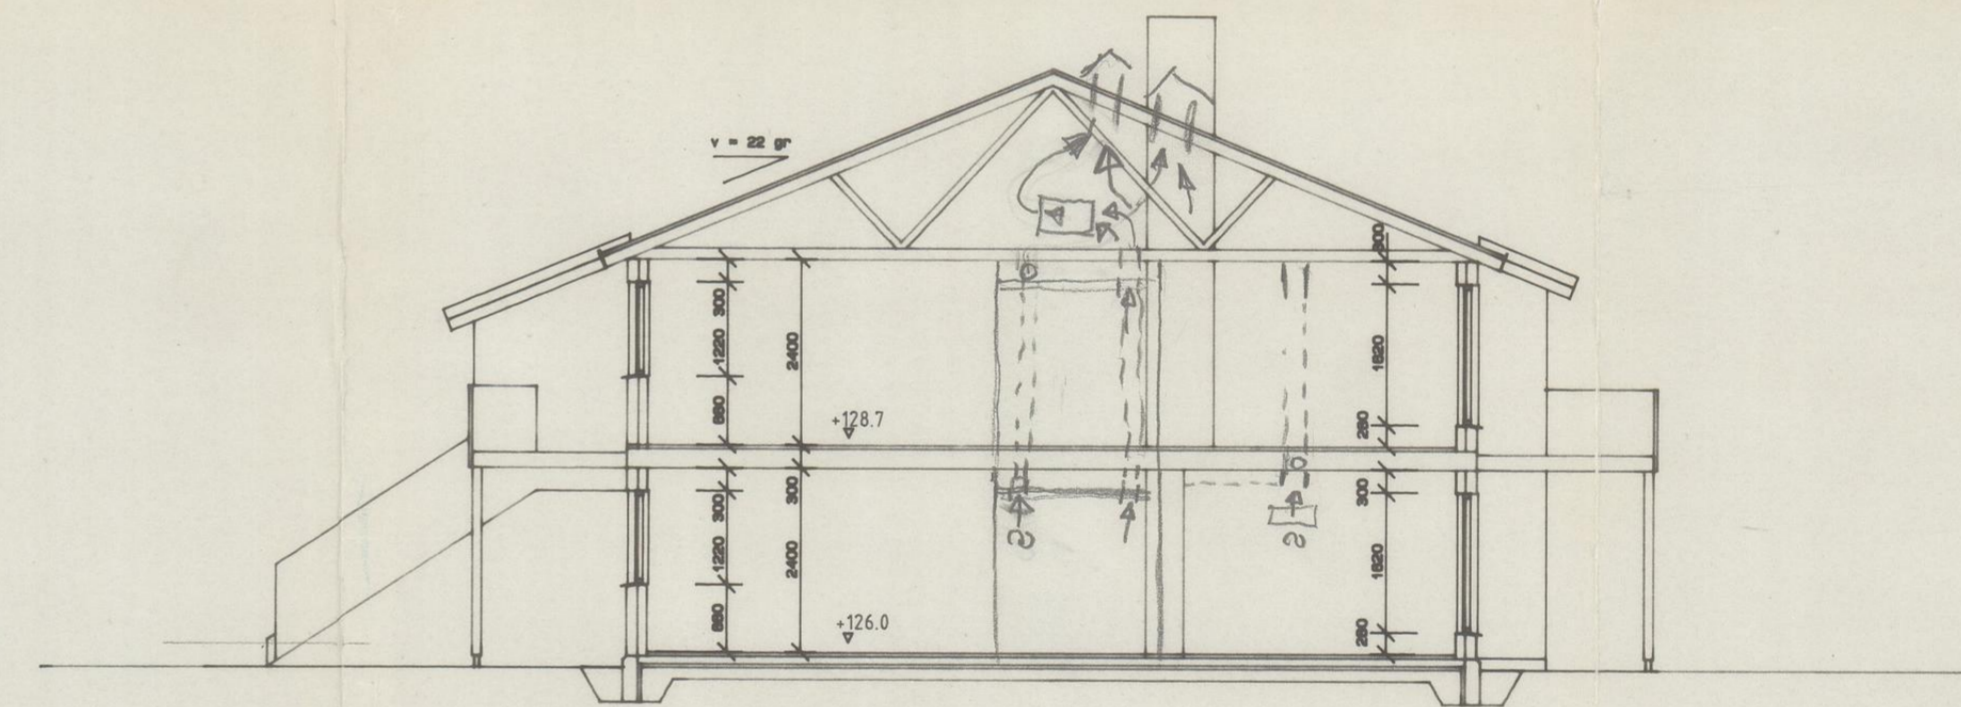

SNITT A-A

REVISJON									
OPPDR. NR.									
ARKIV. NR.									

PROSJEKT  
DYSTER ELDOR -B15  
ÅS

REKKE NR. 14-16  
PLANER & SNITT

MÅL 1 : 100  
DATO 13.03.92  
TEGN. NR. DYST-3 01

*Godkjent i møte*  
*7.5.1992*  
*Ås Bygningråd*  
*for Inge Brundt*  
*Bygningstift*

Ark. MHAL NPA  
KNUT M. HAALAND  
Frydenlundgt. 19, 0169 ØSLO  
tlf. 02 465662

FORUS TRELAST AS  
Grønnessv. 74, 4080 HINNA  
tlf. 04 882000