

Oversiktskart



Adresse:


Gnr/Bnr: 3911/42/83/0/0

Målestokk: 1:500

Beregnet areal: 956 m²

Referansesystem: EUREF89 UTM sone 32, 2d

Leveransdato: 10.02.2026

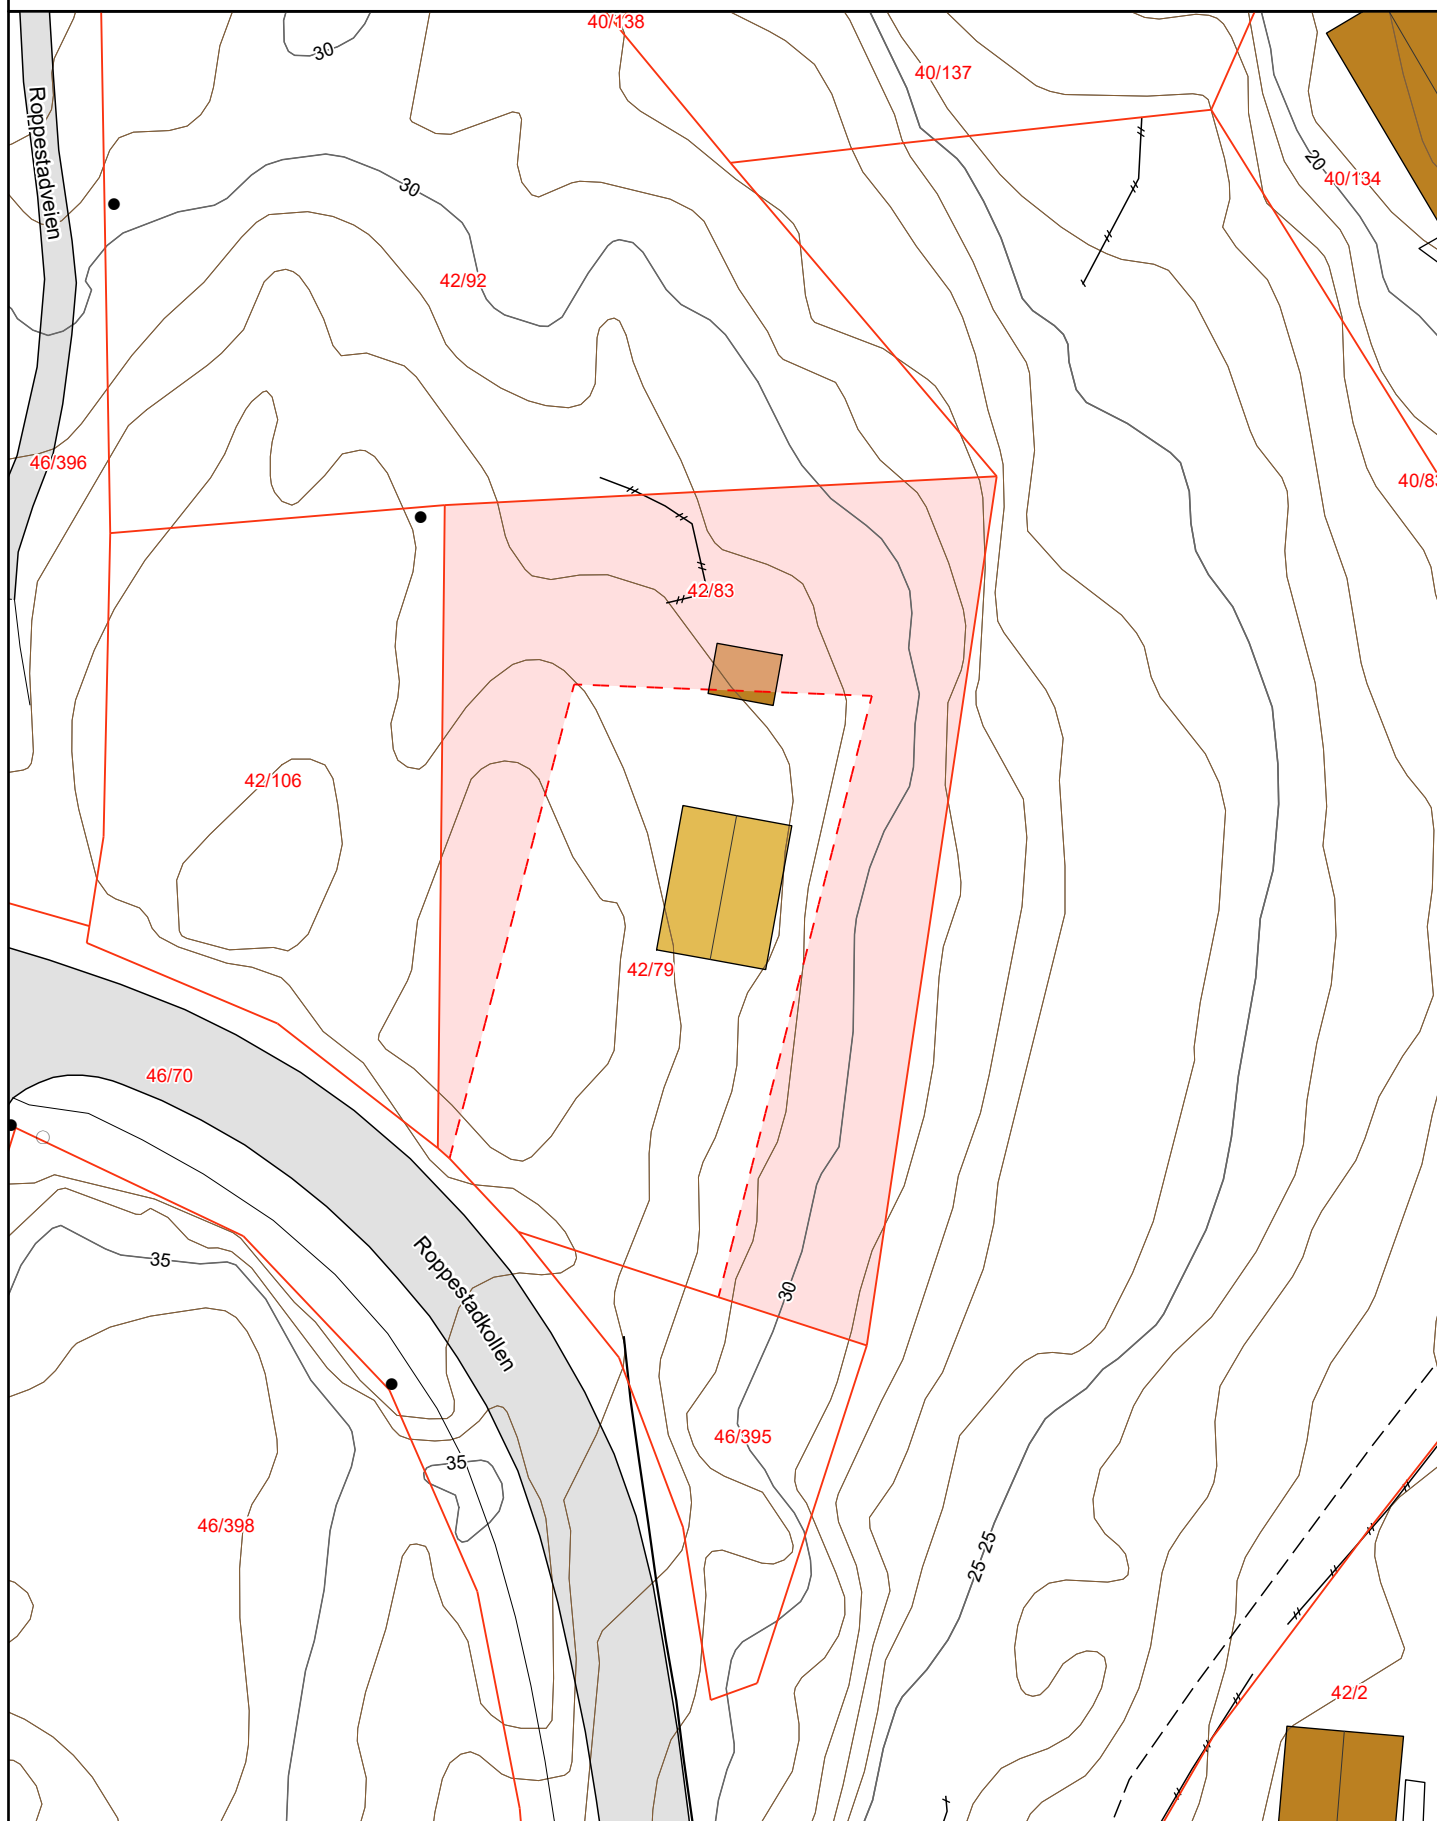

Matrikkelkart



Adresse:

Gnr/bnr: **3911/42/83/0/0**

Målestokk: 1:500

Beregnet areal: 956 m²

Koordinatsystem: EUREF89 UTM sone 32, 2d

Leveransedato: 10.02.2026




Eiendomsgrenser i kartet har forskjellig nøyaktighet. I noen tilfeller vil det være påkrevd å klarlegge grensene etter matrikkelloven §17. Kommunen anbefaler tiltakshaver å klarlegge alle eiendommer med usikre grenser.

Sikre grenser i kartet: Heltrukne linjer (nøyaktighet 14 cm eller bedre)

Usikre grenser i kartet: Stiplede linjer (nøyaktighet dårligere enn 14 cm)

Usikre grenser bør klarlegges av kommunens Geodatakontor, før tiltak i marginal avstand fra grensa planlegges.

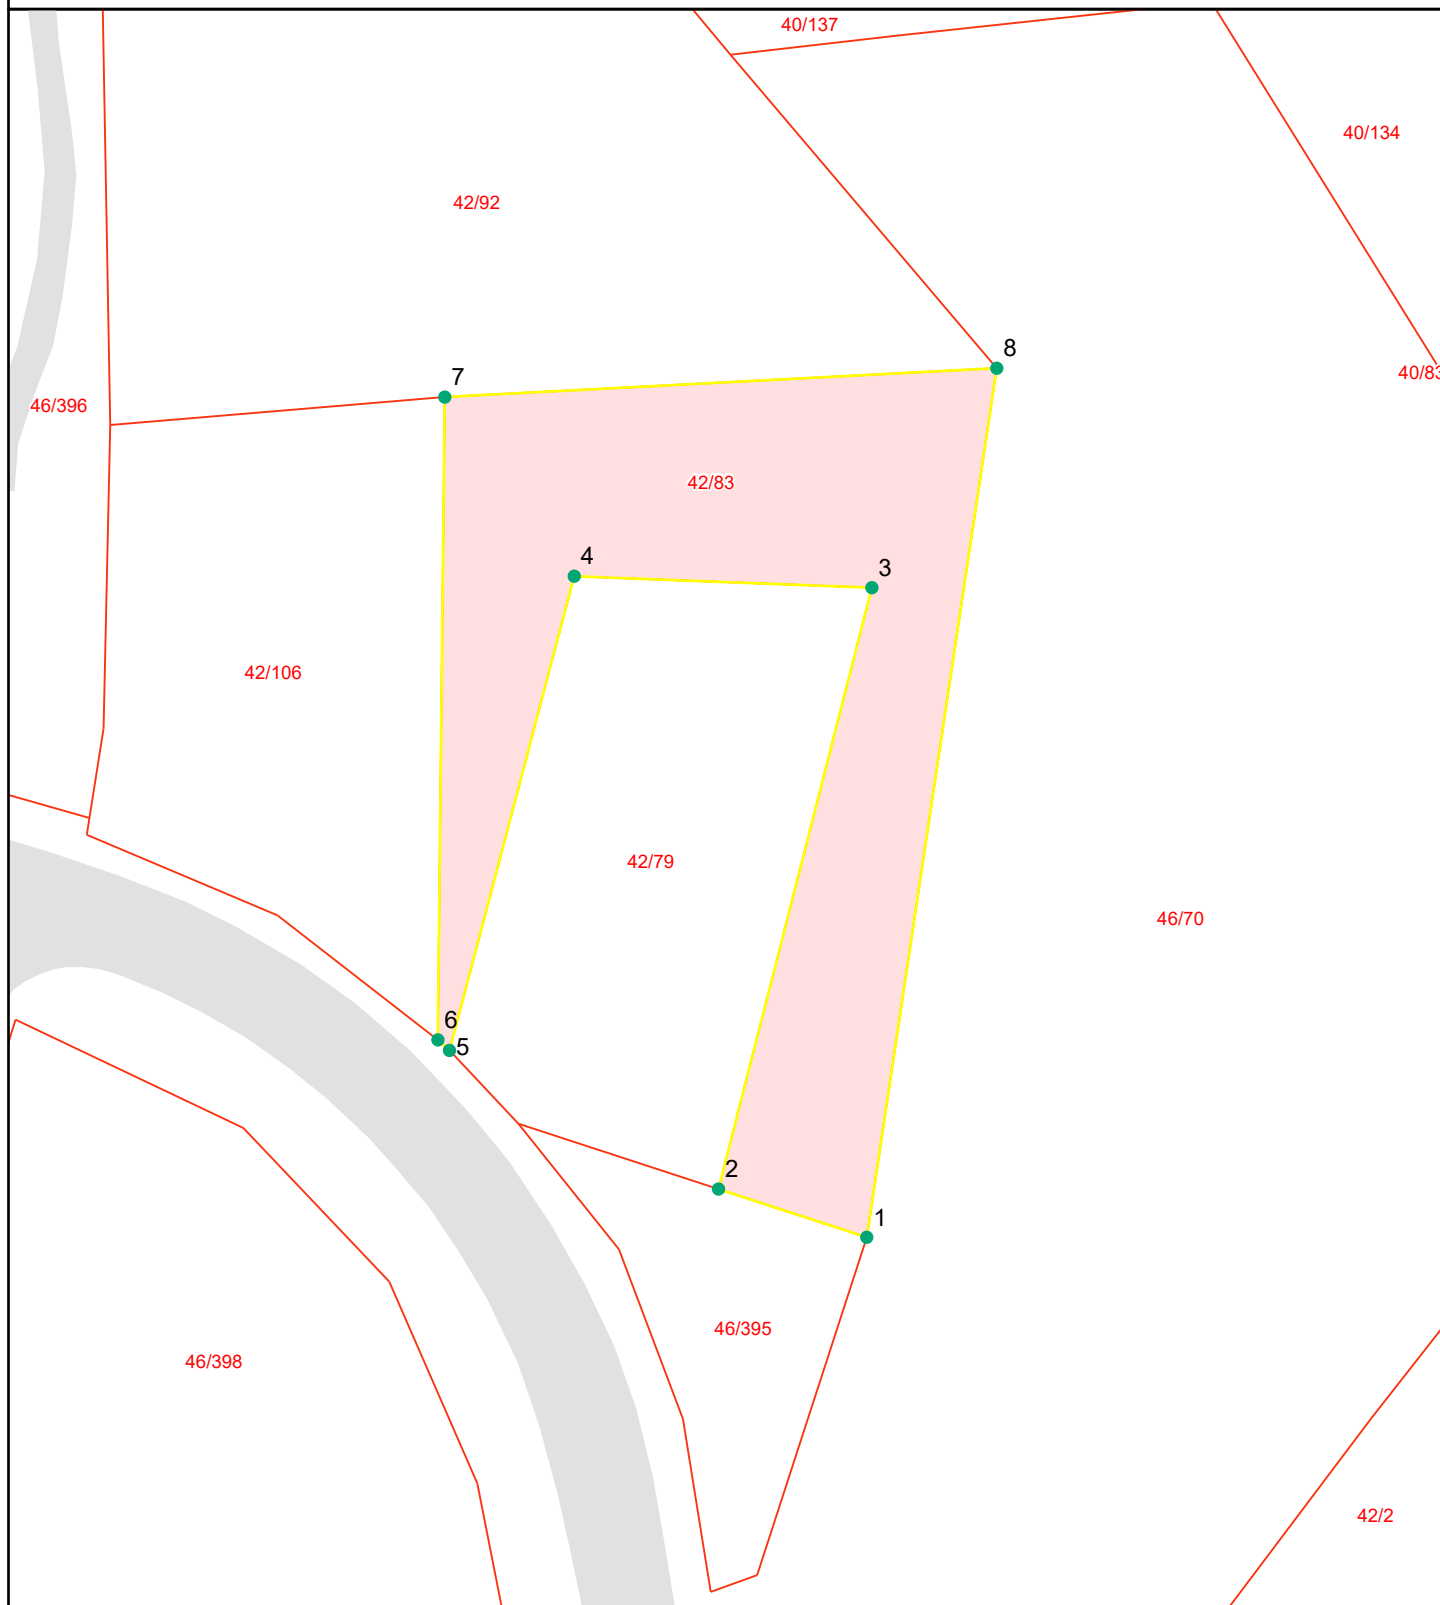

Grensepunktrapport

Beregnet areal: 956 m2

Arealmerknad:

Koordinatsystem: EUREF89 UTM sone 32, 2d

Løpen	Nord	Øst	Grensemerke nedsatt i	Grensepunkttype	Målemetode	Nøyaktighet i cm	Lengde	Radius
1	6563631.42	582220.89	Fjell	Offentlig godkjent grensemerke	GPS Fasemåling RTK	2	10.31	0
2	6563634.61	582211.09	Fjell	Bolt	GPS Fasemåling RTK	2	41.06	0
3	6563674.37	582221.23	Ikke spesifisert	Ukjent	Ortogonalmetoden	21	19.71	0
4	6563675.13	582201.55	Ikke spesifisert	Ukjent	Ortogonalmetoden	21	32.45	0
5	6563643.77	582193.3	Jord	Offentlig godkjent grensemerke	GPS Fasemåling RTK	10	1.03	0
6	6563644.47	582192.53	Jord	Offentlig godkjent grensemerke	GPS Fasemåling RTK	10	42.53	0
7	6563686.97	582192.99	Fjell	Annet grensemerke	Teodolitt med elektronisk	12	36.58	0
8	6563688.88	582229.49	Ikke spesifisert	Annen detalj	Teodolitt med elektronisk	12	58.14	0