


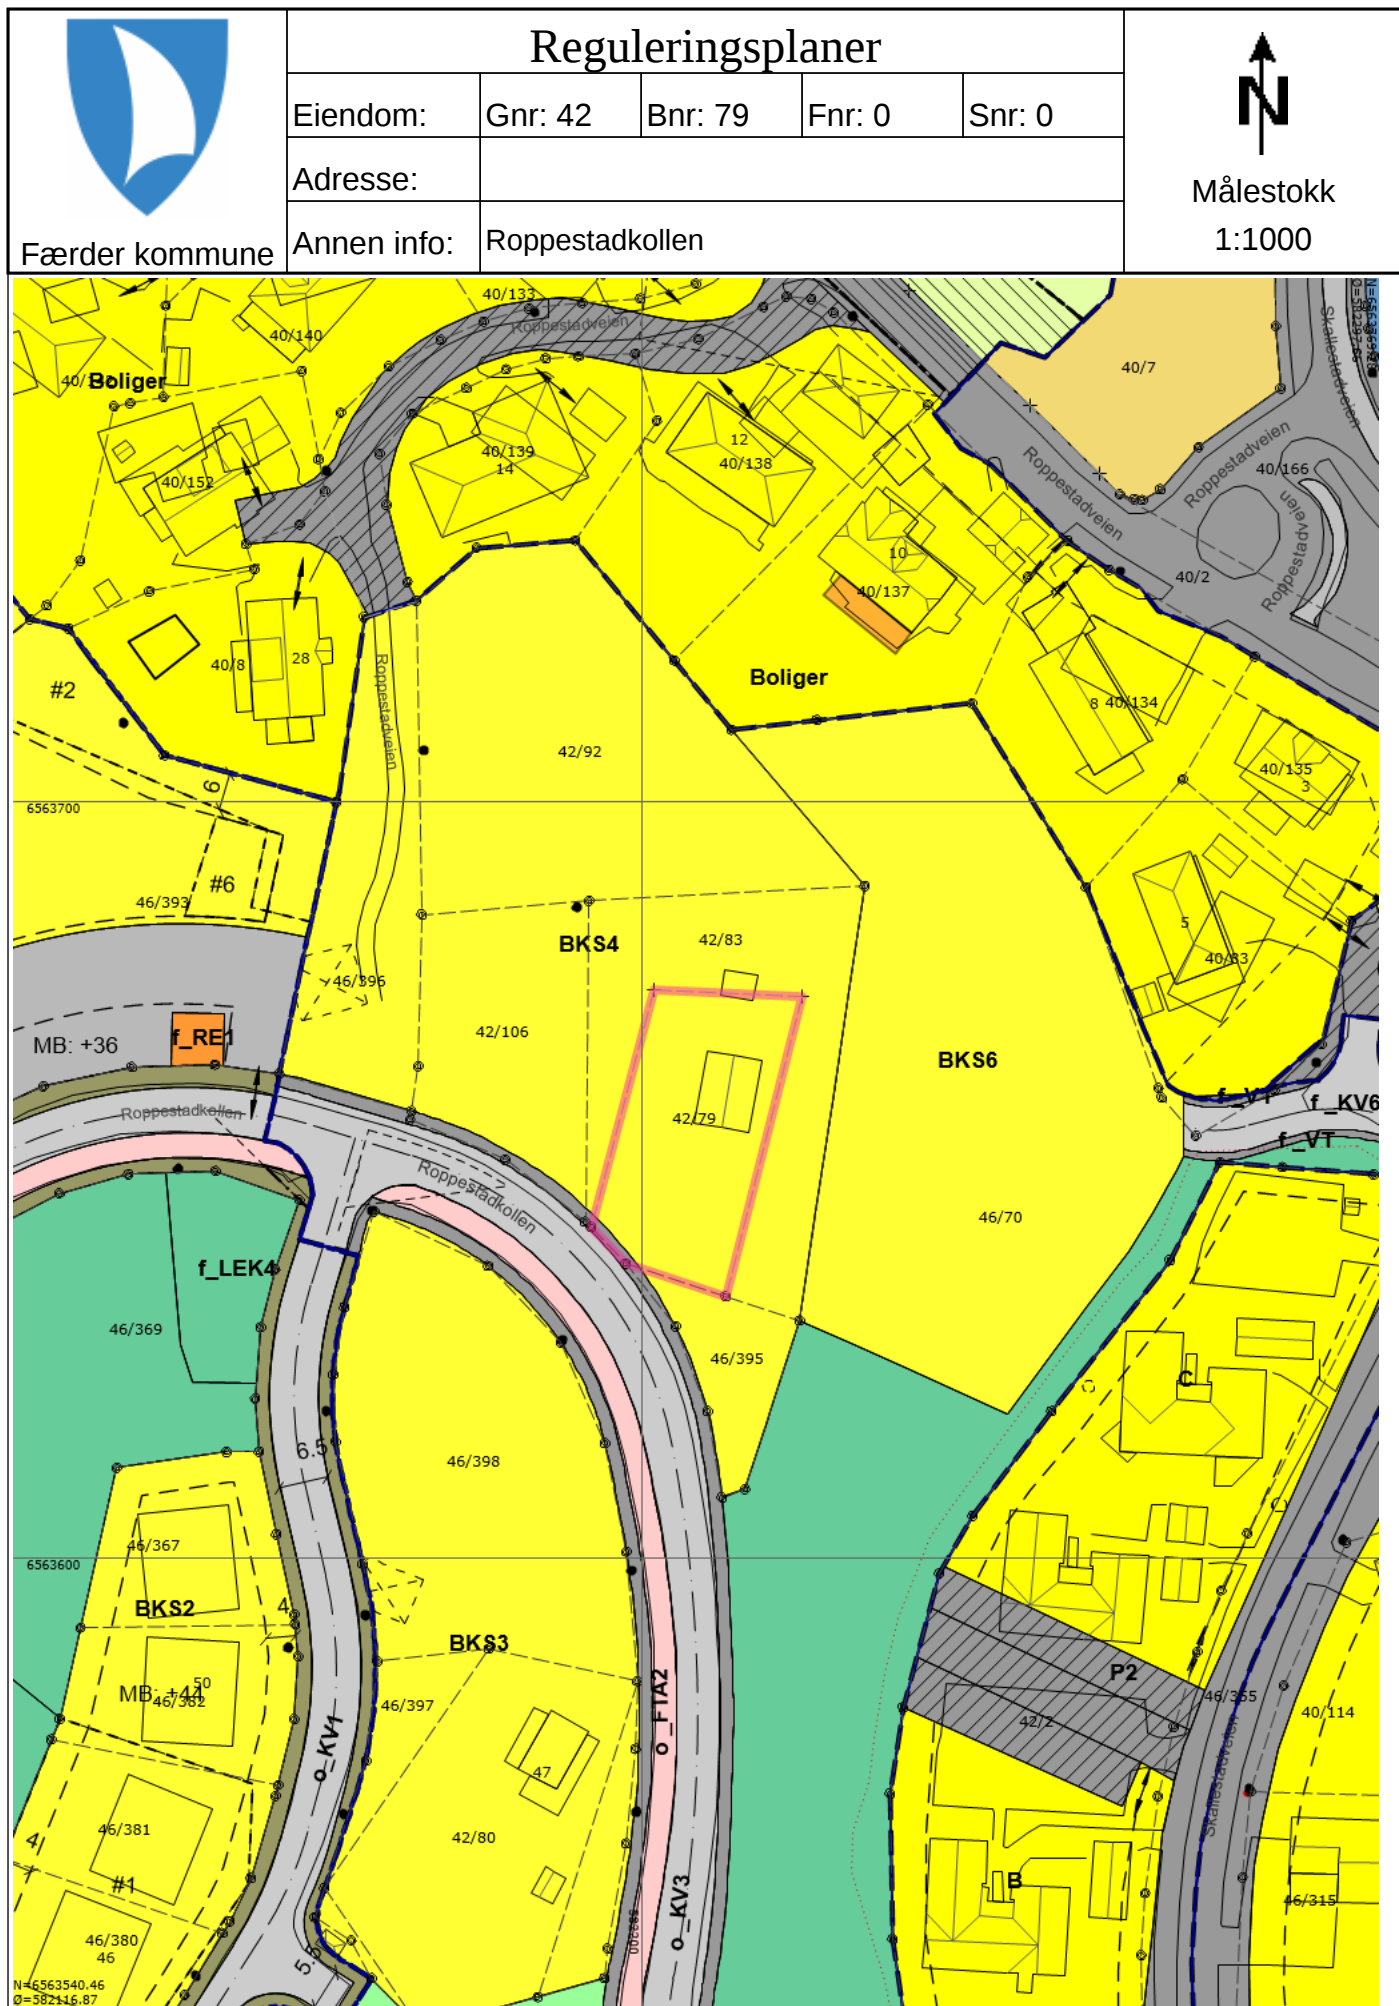

Tegnforklaring

	Nøyaktig eiendomsgrense		Anslått eiendomsgrense		Nøyaktig grensepunkt
	Anslått grensepunkt		RpOmråde igangsatt		RpOmråde detaljregulering/mindre endring
	RpOmråde vedtatt på bakkenivå		RpOmråde vedtatt på bakkenivå		Matrikelnummer.
	Gatelys (belysningspunkt)		Mast		Skap
	Bygningslinje		Bygningsavgrensning tiltak		Mønelinje
	Takkant		Takoverbyggkant		Taksprang
	Trapp inntill bygg		Veranda		Godkjente byggetiltak
	Annet vegareal avgrensning		Vegdekkekant		Sti
	Husnummer		Husnummer med bokstav		Kommunalveg gatenavn .
	Privatveg gatenavn .		RpFareGrense		RpGrense
	RpFormålgrense		RpSikringGrense		RpBestemmelseGrense
	Avkjørsel - både inn og utkjøring		Byggegrense		Byggelinje
	Planlagt bebyggelse		Bebyggelse som inngår i planen		Bebyggelse som forutsettes fjernet
	Regulert senterlinje		Frisiktlinje		Måle- og avstandslinje
	Bevaring av landskap og vegetasjon		Høyspenningsanlegg		Boligområde
	Forretning		Jord- og skogbruk		Offentlig trafikkområde
	Kjøreveg		Gang-/sykkelveg		Annet spesialområde
	Felles avkjørsel		Felles parkeringsplass		Bestemmelsesområde
	Frisikt		Boligbebyggelse		Boligbebyggelse-konsentrert småhusbebyggelse
	Boligbebyggelse-blokkbebyggelse		Renovasjonsanlegg		Lekeplass
	Kjøreveg		Fortau		Annen veggrunn - tekniske anlegg
	Annen veggrunn - grøntareal		Parkering		Friområde
	Høydekurve				