




Sør-Odal kommune

Reguleringsplankart

Eiendom: 18/15
Adresse: Kongsvingervegen 666
Utskriftsdato: 30.06.2026
Målestokk: 1:1000



UTM-32

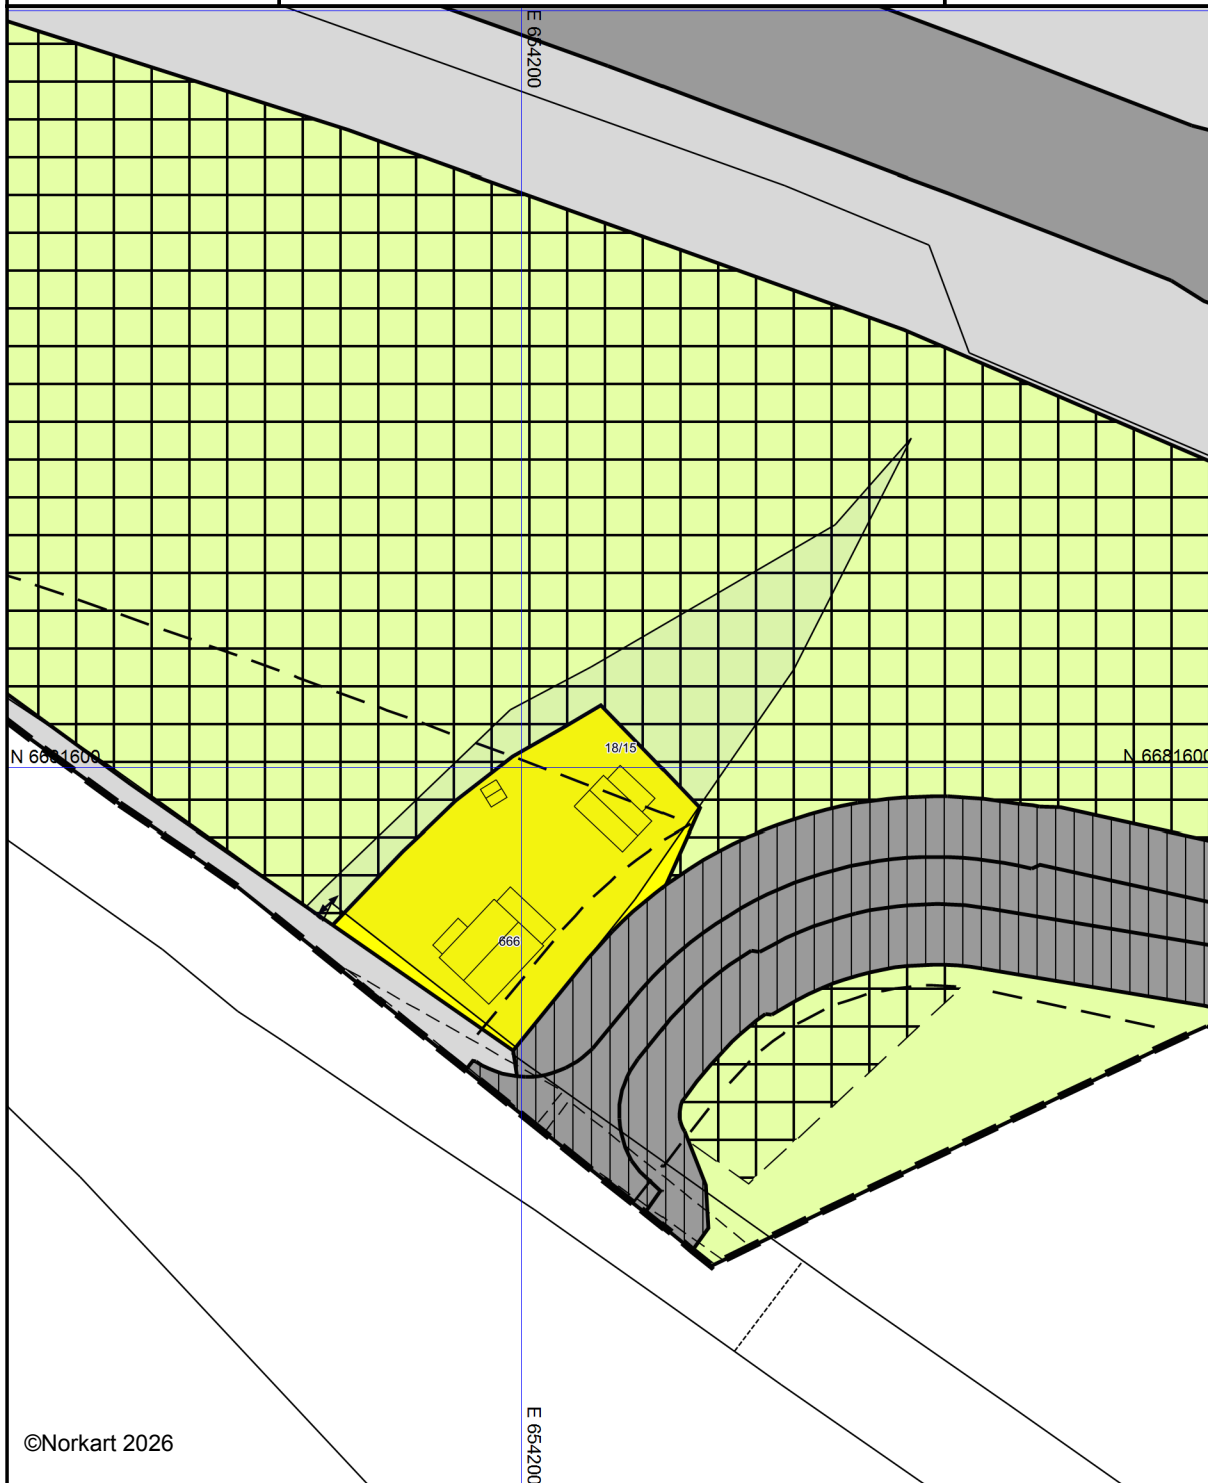

©Norkart 2026

Kartet er produsert fra kommunens beste digitale kartbaser for området og inneholder viktige opplysninger om eiendommen og området omkring. Presentasjonen av informasjon er i samsvar med nasjonal standard. Kartet kan inneholde feil, mangler eller avvik i forhold til kravene i oppgitt standard. Kartet kan ikke benyttes til andre formål enn det formålet det er utlevert til uten samtykke fra kommunen jf. lov om åndsverk.

Tegnforklaring

Reguleringsplan/Bebyggelsesplan PBL 1985

-  Område for boliger med tilhørende anlegg
-  Område for jord- og skogbruk
-  Kjøreveg
-  Annen veggrunn
-  Privat veg
-  Grense for rekkefølgeområde
-  Rekkefølgebestemmelser

Felles for reguleringsplan PBL 1985 og 200.

-  Regulerings- og bebyggelsesplanområde
-  Planens begrensning
-  Formålsgrense
-  Byggegrense
-  Frisiktslinje
-  Avkjørsel