




Frogn kommune

Reguleringsplankart

Eiendom: 59/206
Adresse: Losleideren 3
Utskriftsdato: 16.09.2025
Målestokk: 1:1000



UTM-32

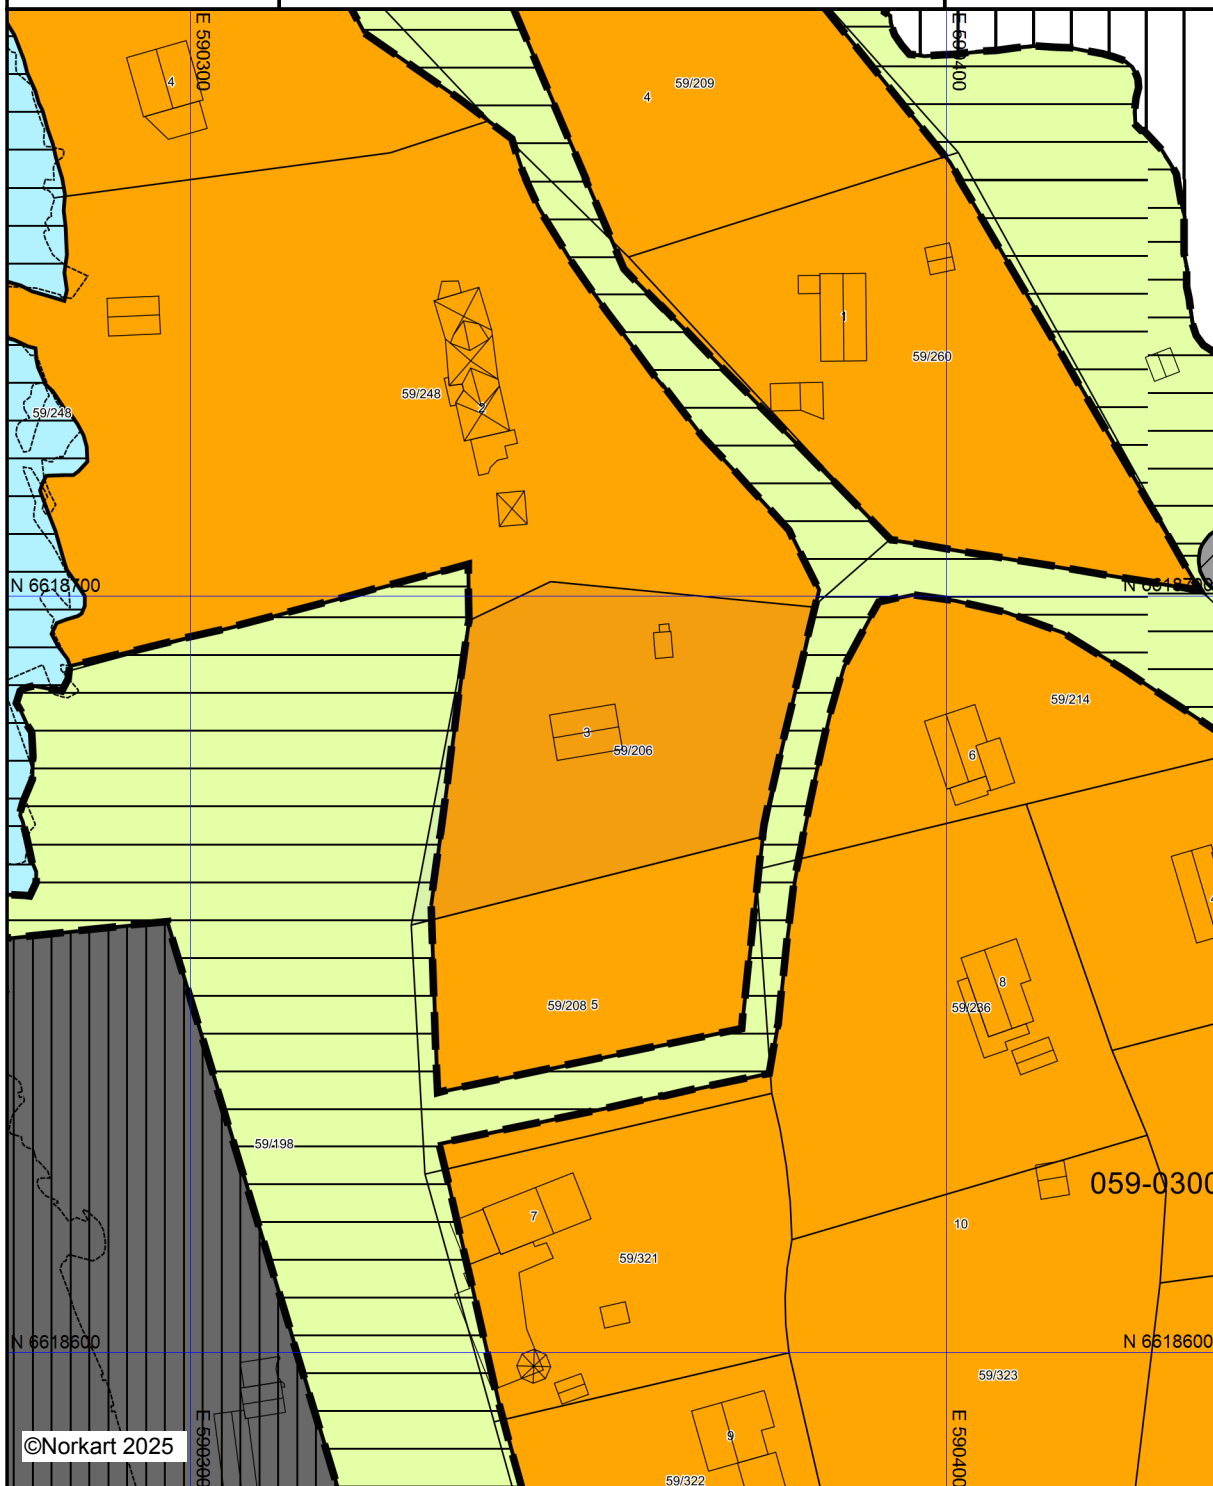

©Norkart 2025

Kartet er produsert fra kommunens beste digitale kartbaser for området og inneholder viktige opplysninger om eiendommen og området omkring. Presentasjonen av informasjon er i samsvar med nasjonal standard.
Kartet kan inneholde feil, mangler eller avvik i forhold til kravene i oppgitt standard.
Kartet kan ikke benyttes til andre formål enn det formålet det er utlevert til uten samtykke fra kommunen jf. lov om åndsverk.

Tegnforklaring

Reguleringsplan/Bebyggelsesplan PBL 1985

-  Område for fritidsbebyggelse
-  Friluftsområde (på land)
-  Friluftsområde i sjø og vassdrag
-  Privat småbåthavn (land)
-  Vann- og avløpsanlegg
-  Felles avkjørsel
-  Grense for bevaringsområde
-  Bevaring av bygninger og anlegg

Felles for reguleringsplan PBL 1985 og 2006

-  Regulerings- og bebyggelsesplanområde
-  Planens begrensning
-  Formålsgrense
-  Regulert senterlinje
-  Påskrift feltnavn
-  Regulerings- og bebyggelsesplan - påskrift