


ØVERSIKTSPLAN DYNEKILGATA 9

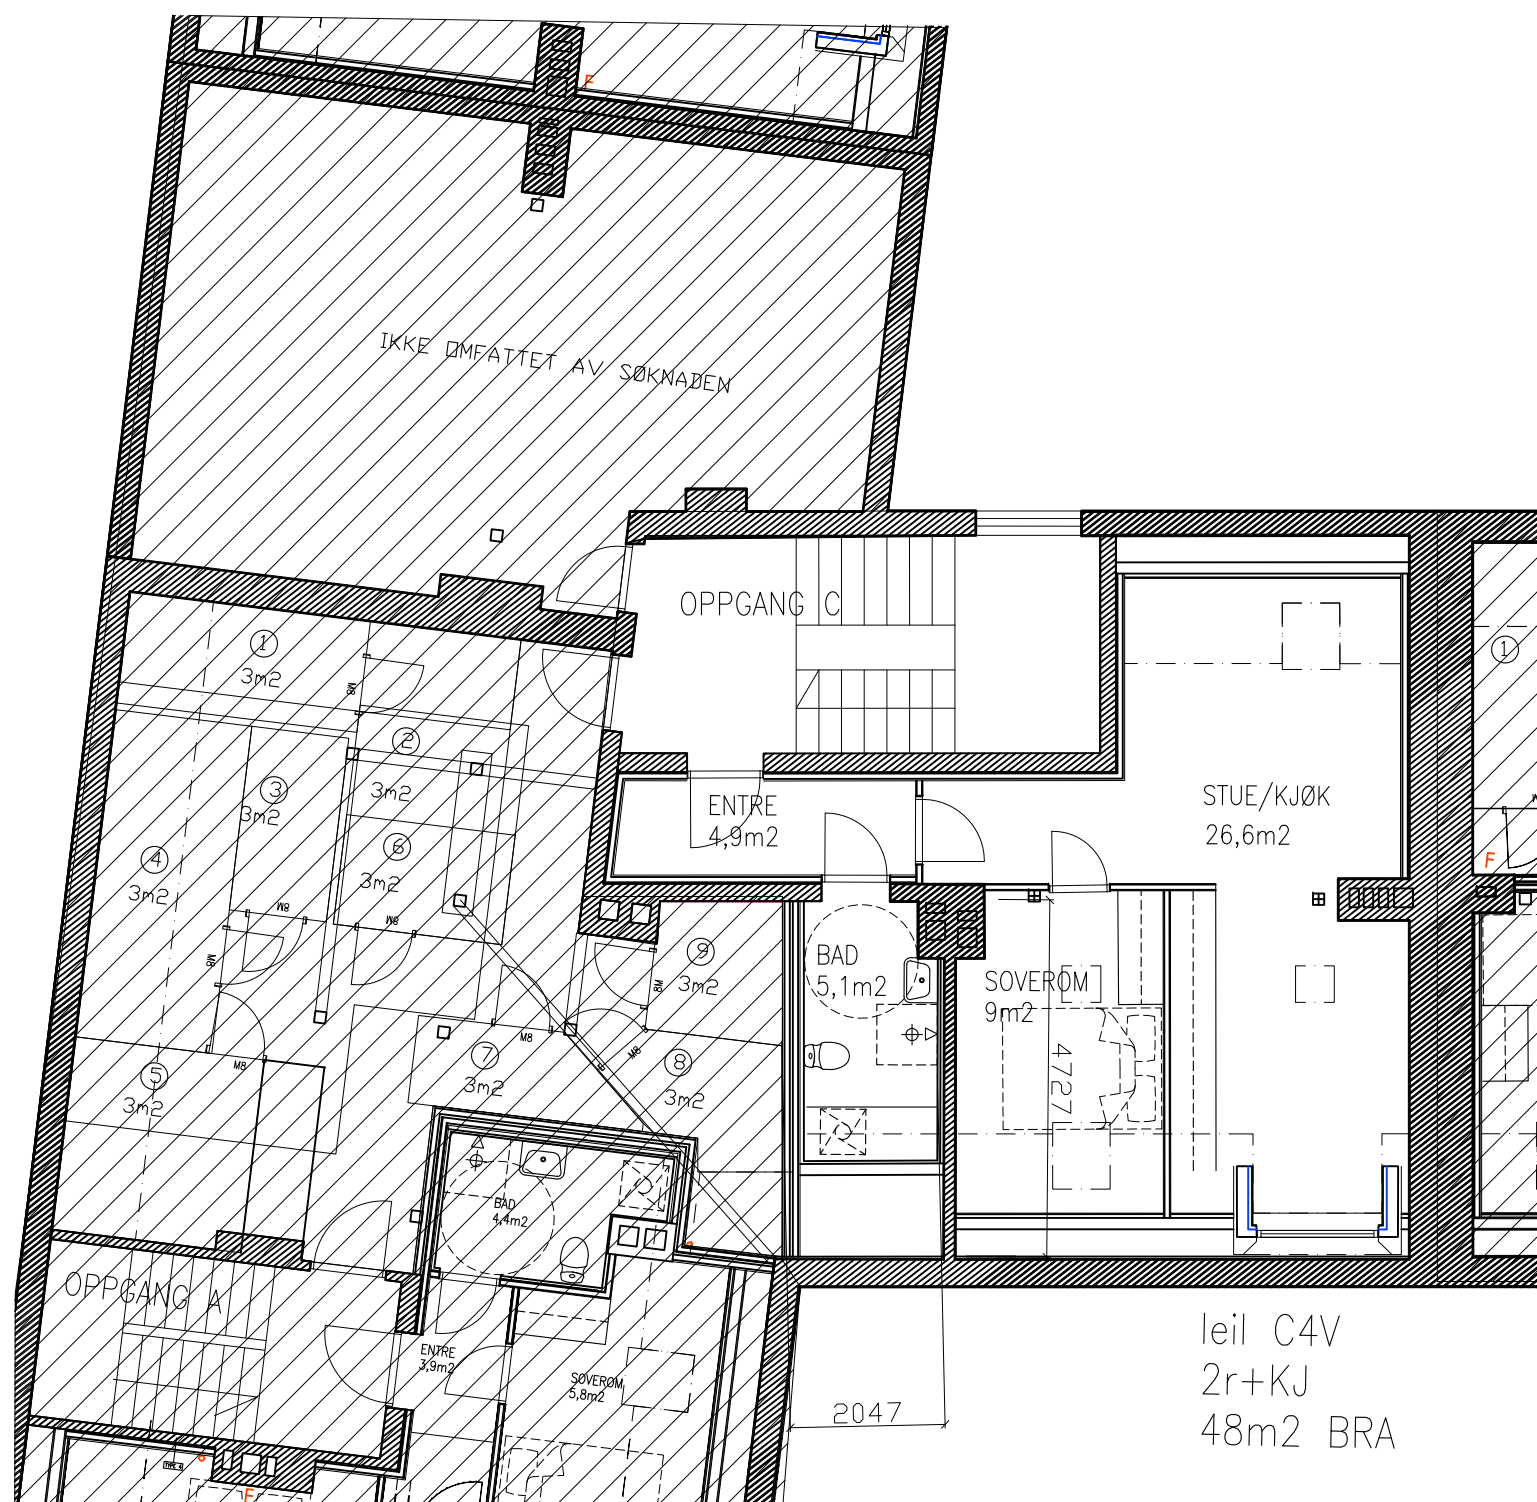

DYNEKILGATA 9C

ARKITEKTENE DAHL & MYRHOL AS  
Wilses gate 4 0178 Oslo Tlf. 23 29 27 70

DATO	SIGN	KORREKSJON	IND

PROSJEKTNR.

0524

PROSJEKT

DYNEKILGATA 9C  
UTVIDELSE AV LOFTSLEILIGHET

SIGN: MK

DATO: 270916

TEGN.NR

A-2.01

KONT. SIGN:

MÅLESTOKK: 1:100

INDEX