



Fasade Nord

1 : 100

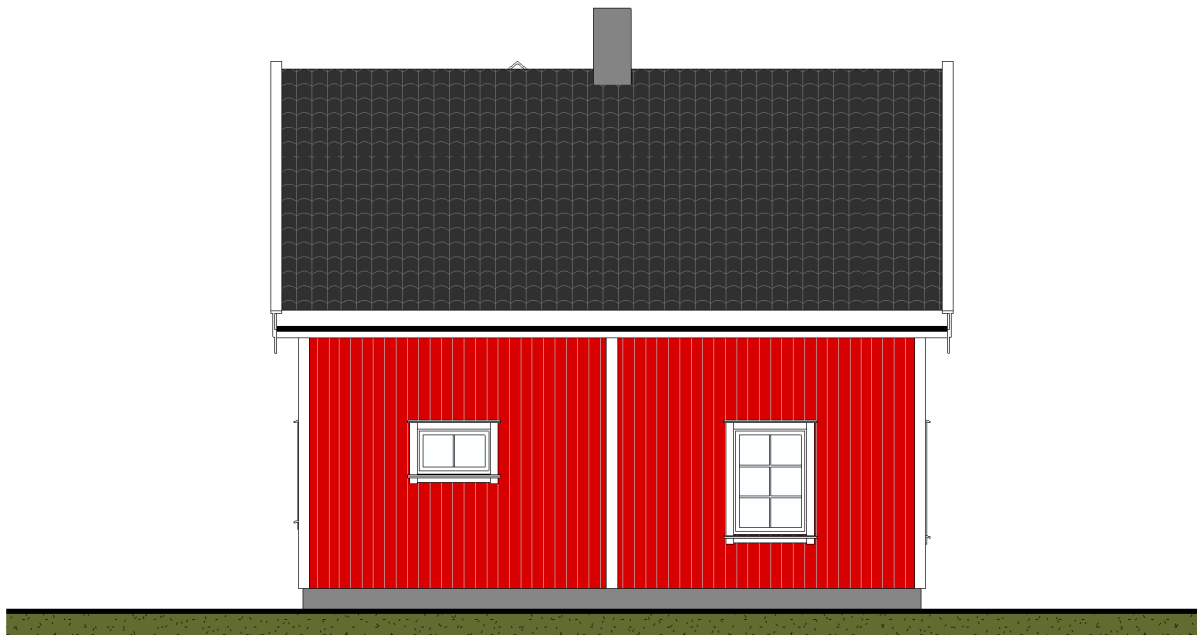

Fasade Sør

1 : 100

REV	REVIDERINGEN GJELDER	DATO	TEGNET	KONTROLL
BYA	BRA	BRA Totalt		
G.nr / B.nr / K.nr 12 / 29 / 0238		TEGNET		PAR
Åsvegen 482, 2030 Nannestad		KONTROLL		-
Tilbygg		GODKJENT		-
Fasade N og S		FIL NR:		
Prosjektnummer P 0374		A 1001		
Dato 24.05.2018		MÅLESTOKK 1 : 100		
 <b>PA Ruud Prosjektering AS</b>				