


Akers Bygningsselskap
 Nr. 44 Bar. 254 w 210
 Kartblad
 Blad Nr. 20

Akers Bygningsselskap
 Jnr. 21065-10987
 Dnt. 67
 Antall B. 7

• FORRETNINGSGÅRD •
 • HOLMENVEIEN • V. AKER •
 PÅ GR. N° 41 AV BR. N° 210. 254.
 1/100

(24)

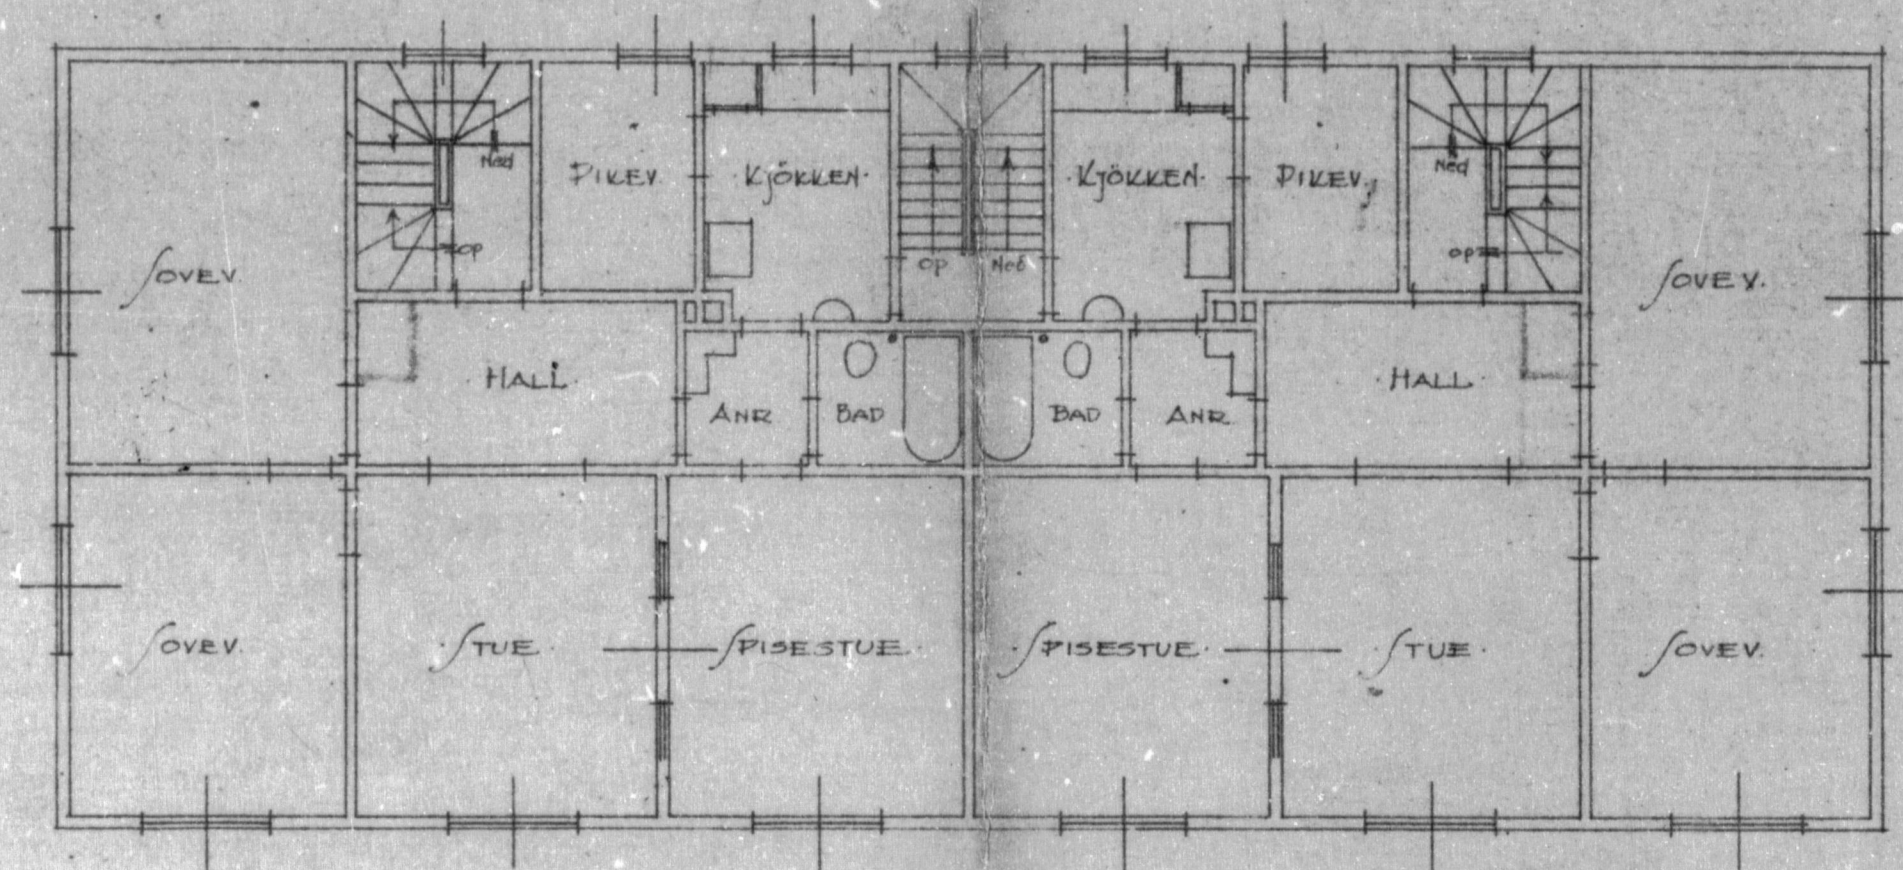

• PLAN AV 2DEN ETG. •

Tusen T. Aker 5-7-27
 H. E. Ørevik Arkitekt.

1 2 3 4 5 6 7 8 9 10 11 12 13 14 15 16 17 18 19 20 21 22 23 24 25 26 27 28 29 30

TEGNINGENE ER
 NEDFOTOGRAFERT - 14,8 X