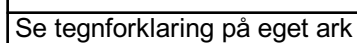
 
 
 
 
 


 
 


© Plan- og bygningsetaten, Oslo kommune



TEGNFORKLARING - REGULERING (for gjeldende kartutsnitt)

	70 - Felles avkjørsel		Grense for bebyggelse
	110 - Bolig m.tilh. anlegg		Byggegrense
	140 - Bolig/forr./kontor		Beregnet senterlinje veg
	310 - Offentlig kjørebane/veigrunn		Bygningens avgrensing i beb. plan
	311 - Annet veiareal		Byggegrense
	312 - Fortau		Bebyggelse som inngår i planen
	313 - Skulder/bankett		Bebyggelse som forutsettes fjernet
	314 - Holdeplass for buss/trikk/taxi		Regulert stoyskjerm
	317 - Offentlig gang-/sykkelvei		Måle og avstandlinje (Dimensjonslinje)

 
 
 
 
	1110 - Boligbebyggelse		Inn-/utkjøring
	1161 - Barnehage		Avkjørsel
	1802 - Bolig/forretning/kontor		
	2011 - Kjøreveg		
	2012 - Fortau		
	2015 - Gang-/sykkelveg		
	2017 - Sykkelveg/-felt		
	2019 - Annen veggrunn - grøntareal		
	2110 - Energinett		
	3060 - Vegetasjonsskjerm		

     RpBestemmelseOmråde

 
 RpBestemmelseGrense

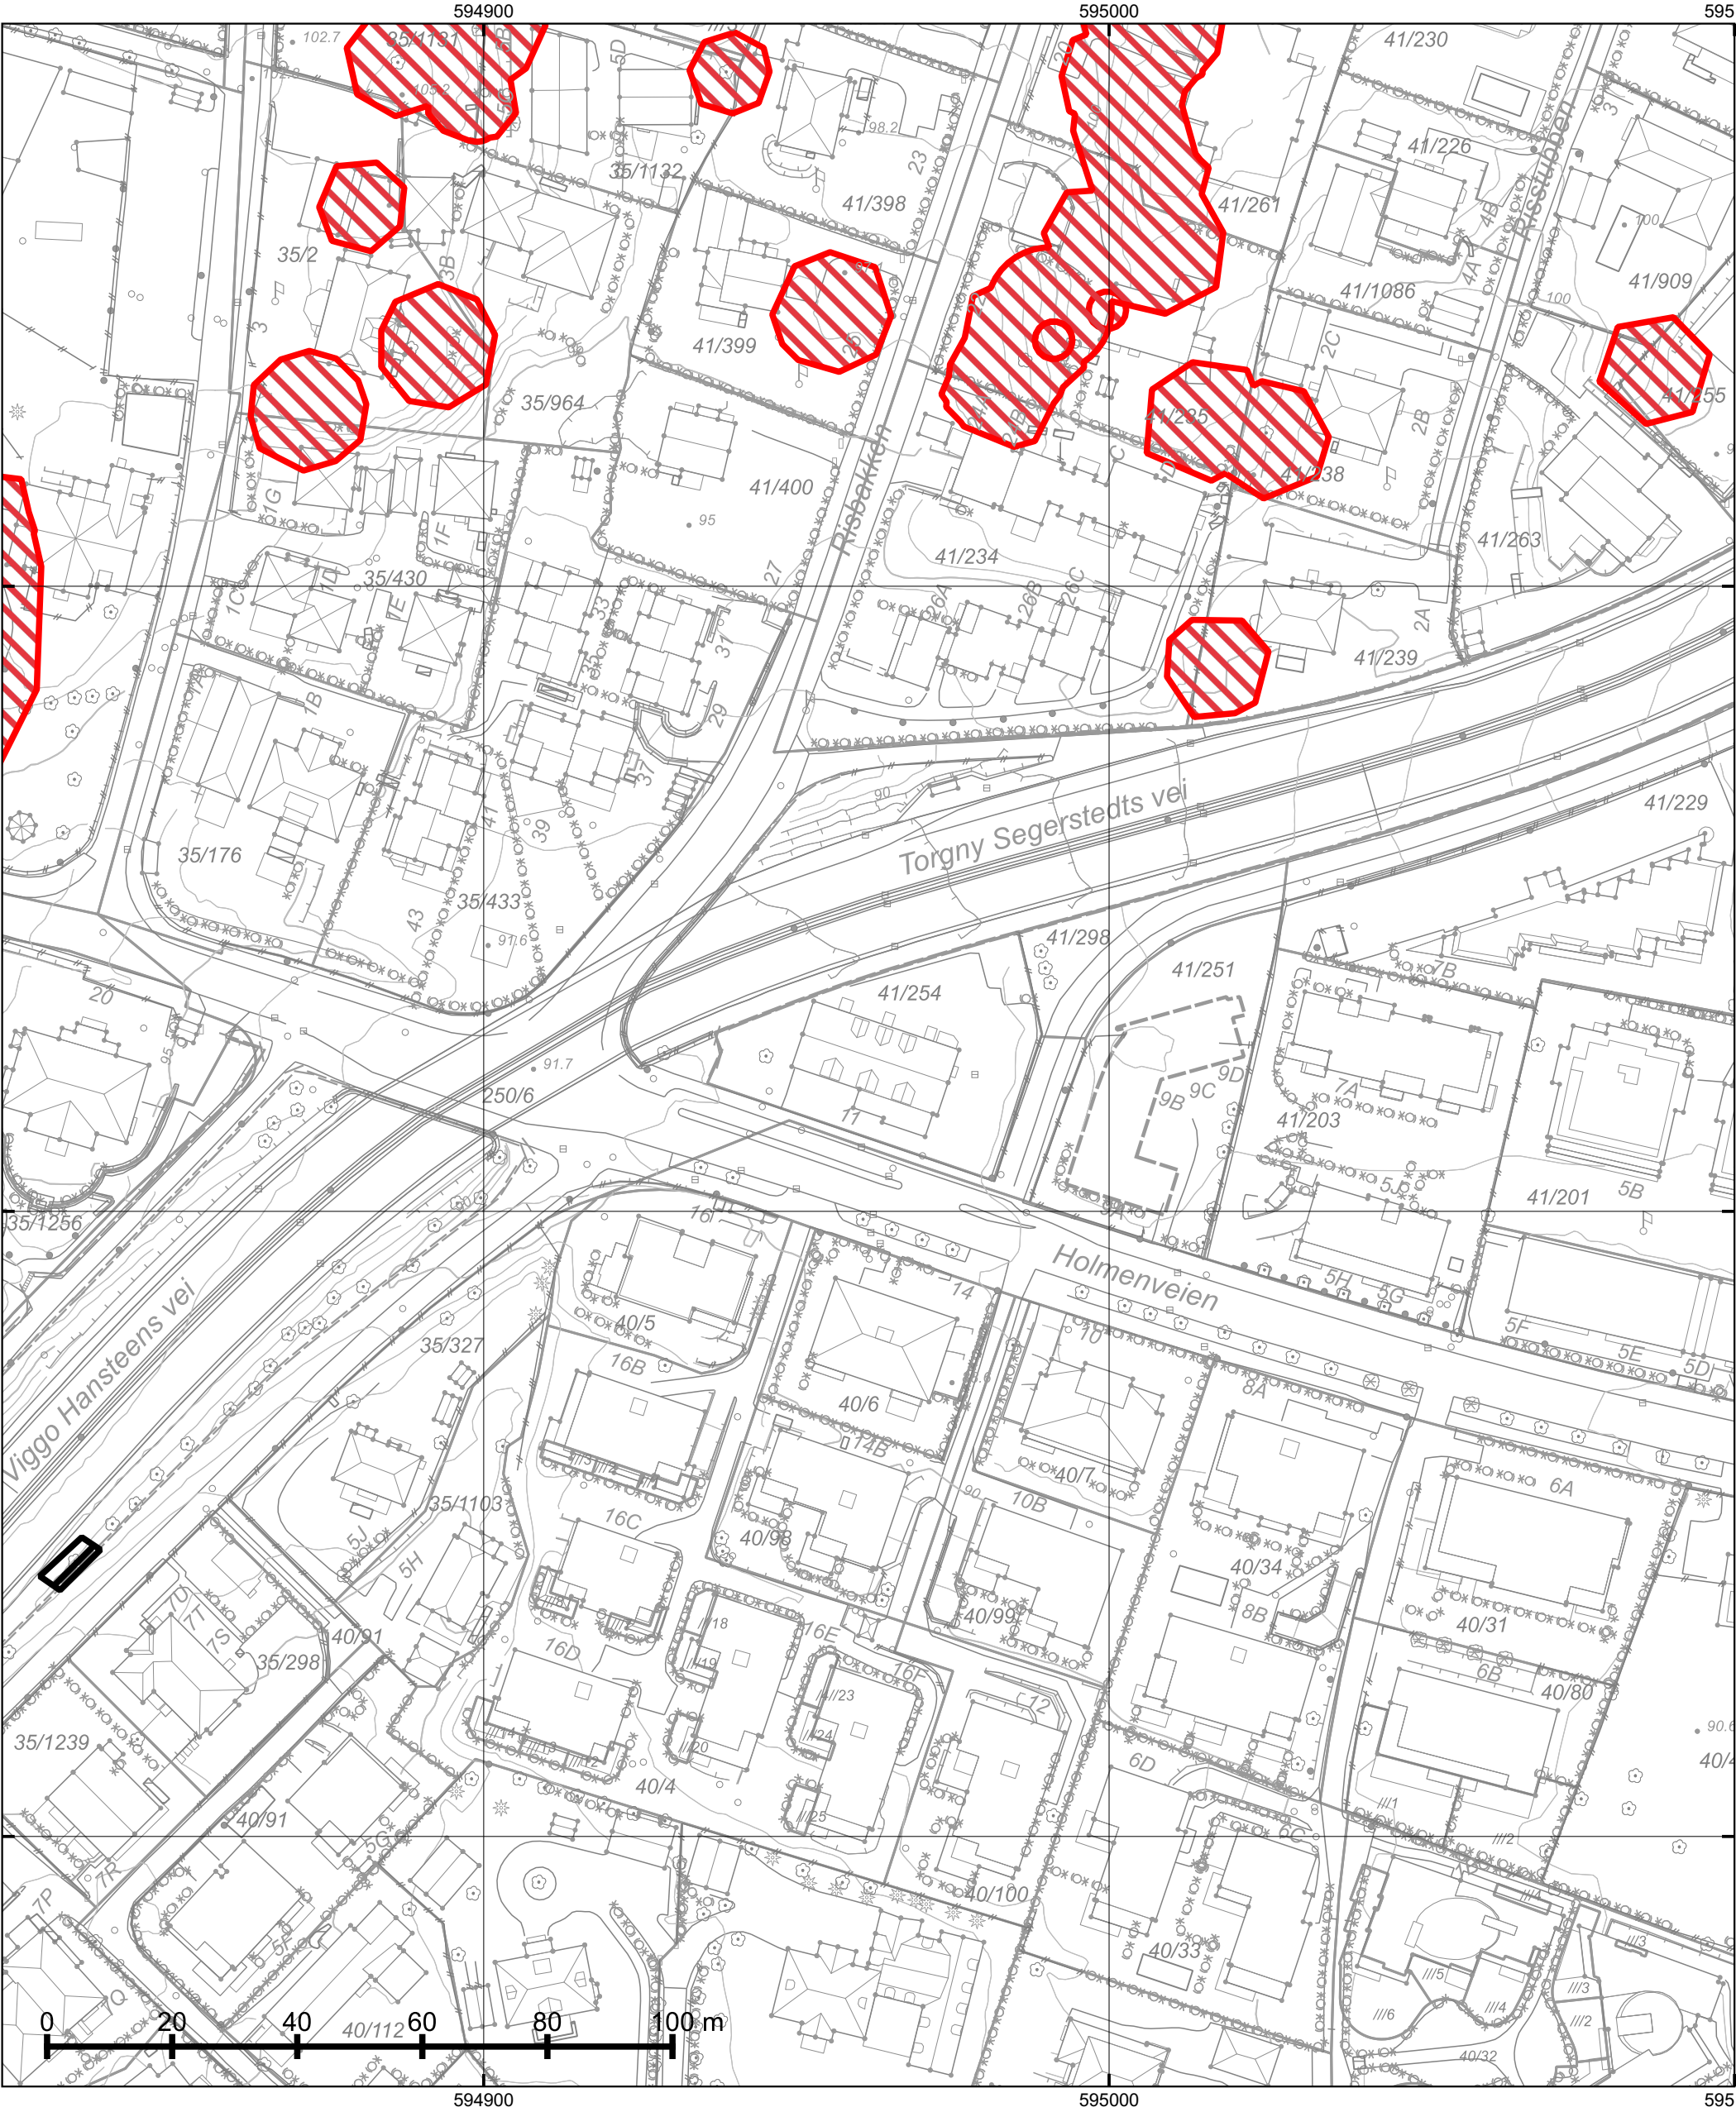
   RpAngittHensynSone

 RpAngittHensynGrense

	70 - Felles avkjørsel
	311 - Annet veiareal
	312 - Fortau
	313 - Skulder - bankett
	317 - Offentlig gang-/sykkelvei
	324 - Veigrunn under bru
	913 - Formålagrensning
	930 - Reguleringslinje
	Formålgrense

	Foreløpig plan
	Plangrense (gammel lov)
	Plangrense (ny lov)

 RpRegulertHøyde





Oslo

Dato: 21.05.2025
Bruker: FME
Målestokk 1:1000
Ekvidistanse 1m
Koord.system: EUREF89 - UTM sone 32
Høydereferanser
- Reguleringsplan: Se reg.best.
- Bakgrunnskart: NN2000
Originalformat: A3



Naturmangfold

– Skraverte felter markerer områder hvor det er registrert naturmangfold (rød) eller fremmede skadelige organismer (sort).

– Kartet er sammenstilt for: Eiendomsomsetning. Kan ikke brukes til byggesak.

PlottID/Best.nr: 143375/ 86512619

Adresse: HOLMENVEIEN 11

Gnr/Bnr: 41/254

Deres ref.: 61673/
WM264_3000107_3002927

Kommentar:

Opprinnelig reguleringsplan gir rammer for høyder på planlagt bebyggelse ut fra terrenghøydene slik de var da reguleringsplanen ble vedtatt. Det nye sammenstilte reguleringsplankartet viser dagens terreng- og tomtesituasjon. Planens originale vedtakskart er tilgjengelig i Saksinnsyn.

© Plan- og bygningsetaten, Oslo kommune



Oslo

Kommuneplanen 2015–2030

Vedtatt av bystyret 23.09.2015, sak 262

Kartet viser utsnitt av «Plankart 1-2 Arealbruk» og «Plankart 2-2 Hensynssoner». For øvrige juridisk bindende kart, se Planinnsyn - <https://od2.pbe.oslo.kommune.no/kart/?mode=kommuneplan>

Blå ramme viser utsnittet for de øvrige plottene.

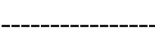
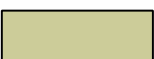
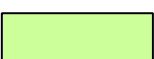
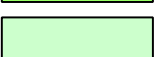
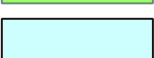
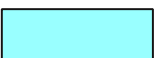
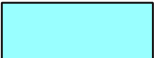
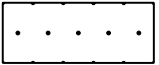
Reguleringsplaner vedtatt etter 17.09.2014 og til 23.09.2015 vil gjelde foran kommuneplanen ved motstrid. Reguleringsplaner vedtatt etter kommuneplanen vil gjelde foran kommuneplanen ved motstrid.

Se tegnforklaring på eget ark.



Dato: 21.05.2025
Målestokk 1:3000
Koordinatsystem: EUREF89 - UTM sone 32
PlottID/Best.nr: 143375/86512619
Deres ref.: 61673/

Tegnforklaring - kommuneplan

	Farled		Bebyggelse og anlegg, eksisterende
	Fjernveg (tunnel)		Bebyggelse og anlegg, fremtidig
	Fjernveg		Bane, eksisterende
	Markagrense		Havn, eksisterende
	Plangrense		Havn, fremtidig
	Sporveg (tunnel), fremtig		Kollektivknutepunkt, fremtidig
	Sporveg (tunnel), eksisterende		Grønnstruktur, eksisterende
	Sporveg, eksisterende		Grønnstruktur, fremtidig
	Sporveg, fremtidig		Forsvaret
	Jernbane (tunnel), fremtidig		LNF-areal, eksisterende
	Jernbane (tunnel), eksisterende		LNF-areal, fremtidig
	Jernbane, eksisterende		Spredt boligbebyggelse, eksisterende
	Turvei		Spredt boligbebyggelse, fremtidig
	Ny T-bane-/jernbanestasjon (ikke juridisk)		Spredt fritidsbebyggelse, eksisterende
	T-banestasjon (ikke juridisk)		Spredt fritidsbebyggelse, fremtidig
	Jernbanestasjon (ikke juridisk)		Bruk og vern av sjø og vassdrag med tilhørende strandsone
	Banetrase (ikke juridisk)		Farled
	Fjordtrikk (ikke juridisk)		Småbåthavn, eksisterende
	Samferdsel (ikke juridisk)		Småbåthavn, fremtidig
	Eksisterende kollektivknutepunkt		Naturområde
	Fremtidig kollektivknutepunkt		Friluftsområde
	Spredt boligbebyggelse		Ytre by (utviklingsområder)
	Bestemmelsesgrense		Indre by (utviklingsområder)
	Aktivitetssone marka		H570 - Bevaring kulturmiljø
			H710 - Båndlegging for regulering etter pbl.
			H810_1 - Krav om felles planlegging (områderegulering)
			H810_2 - Krav om felles planlegging
			H820_1 - Omforming (kabling og høystentledninger)
			H820_2 - Omforming (trafostasjoner)
			H110 - Nedlagsfelt drikkevann
			H190 - Andre sikringssoner
			H310_1 - Kvikkleire
			H310_2 - Steinsprang
			H320_1 - Stormflo
			H320_2 - Elveflom
			H390 - Deponi