


Akers Bymålingsskisse
St. 41 B. 257 av 210
Kartblad
Blad nr. 52

AKER HELSERAD
JOURNAL NO. 33
1928.

Akers Bymålingsskisse
St. 5002 av 1937
Kartblad
Blad nr. 2


Forretningsgård
Holmenveien Teater Cirkel
På grunn av avsnitt 210.

3
Rev.

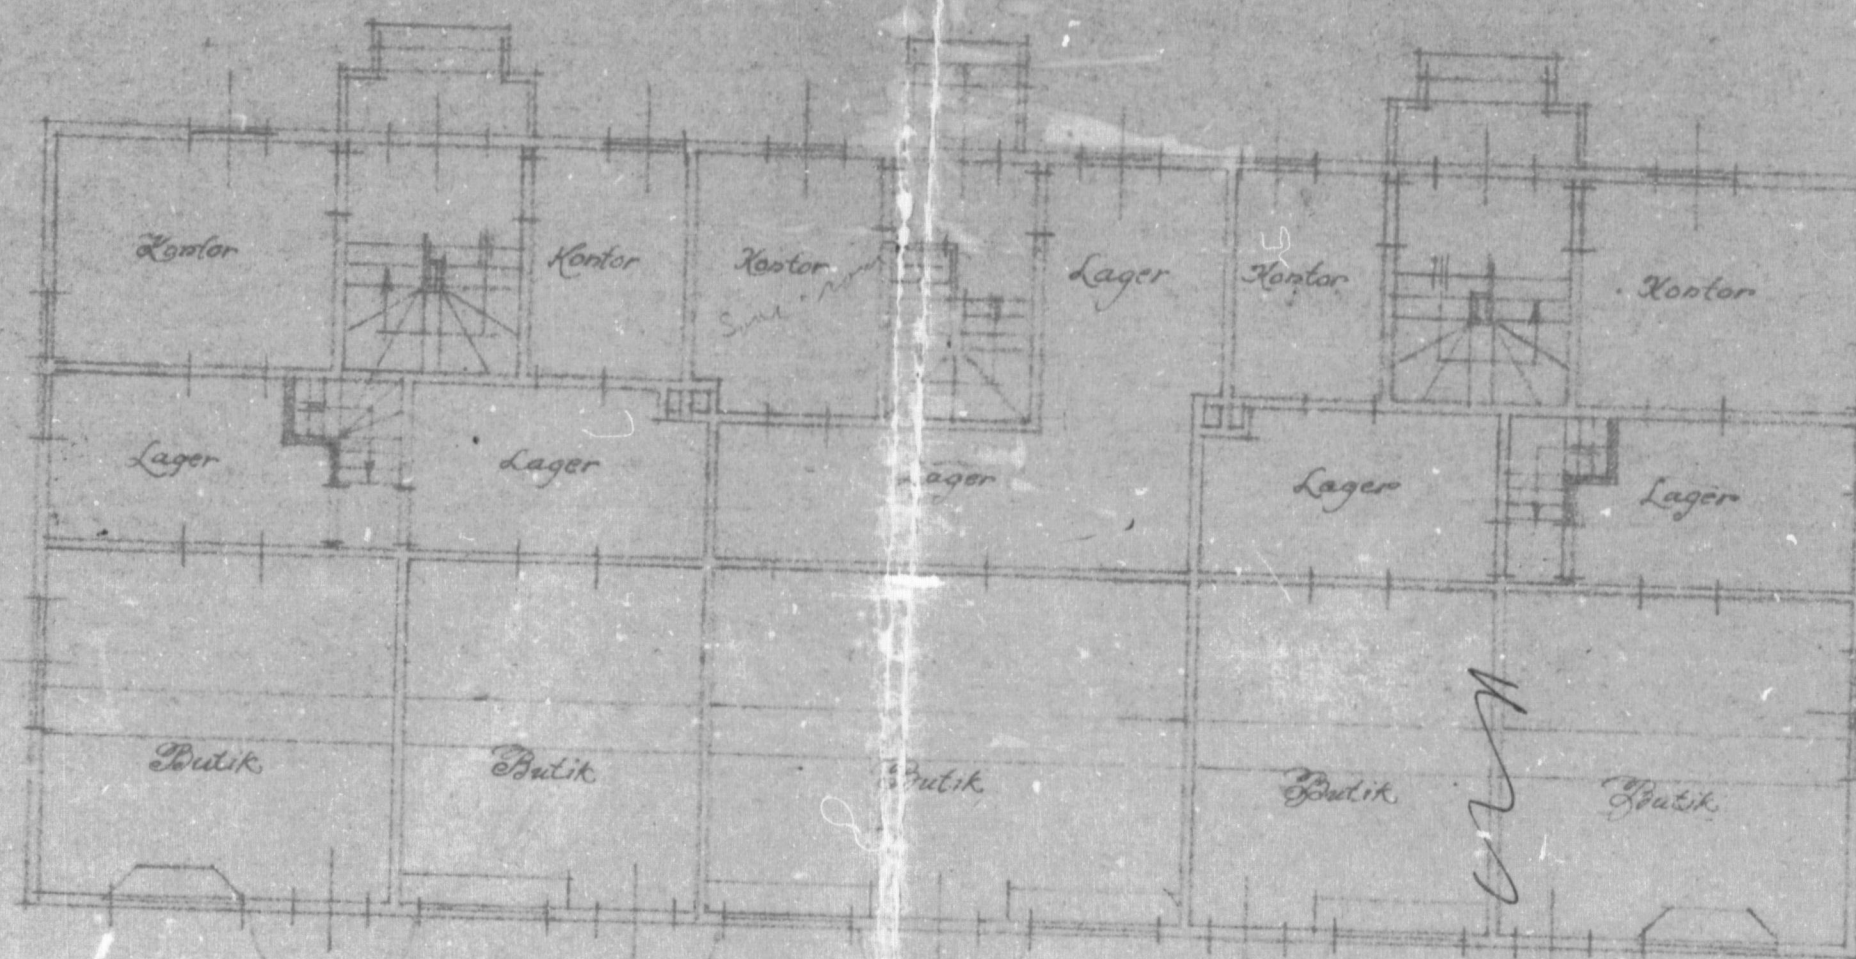

PLAN AV 1STE ETG. Revideret. Befordring i trapper fra butikker til kjeller

Oslo, 16-11-27
H. E. Brunk, Arkitekt.

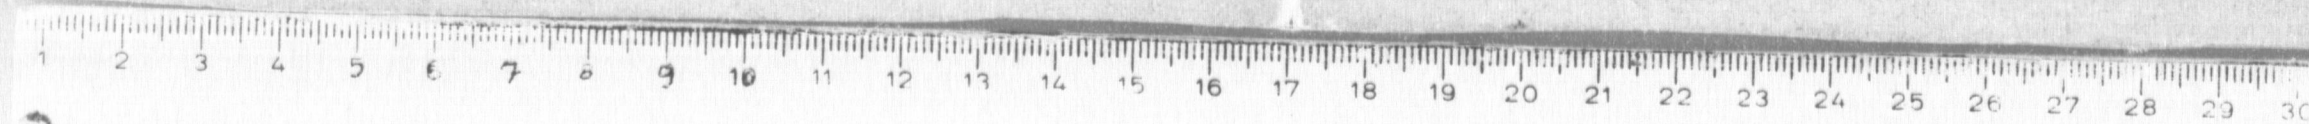

TEGNINGENE ER
NEDFOTOGRAFERT - 14,8 X