


Akers Byggesamfund
 s.n. 411259
 Kartblad
 Blad nr. 60

Akers Byggesamfund
 s.n. 411259
 Kartblad
 Blad nr. 60

FØRRETNINGSGÅRD
 HOLMENVEIEN VÅKER
 PÅ GR. N. 41 11 BR. N. 210

2
 Rev.

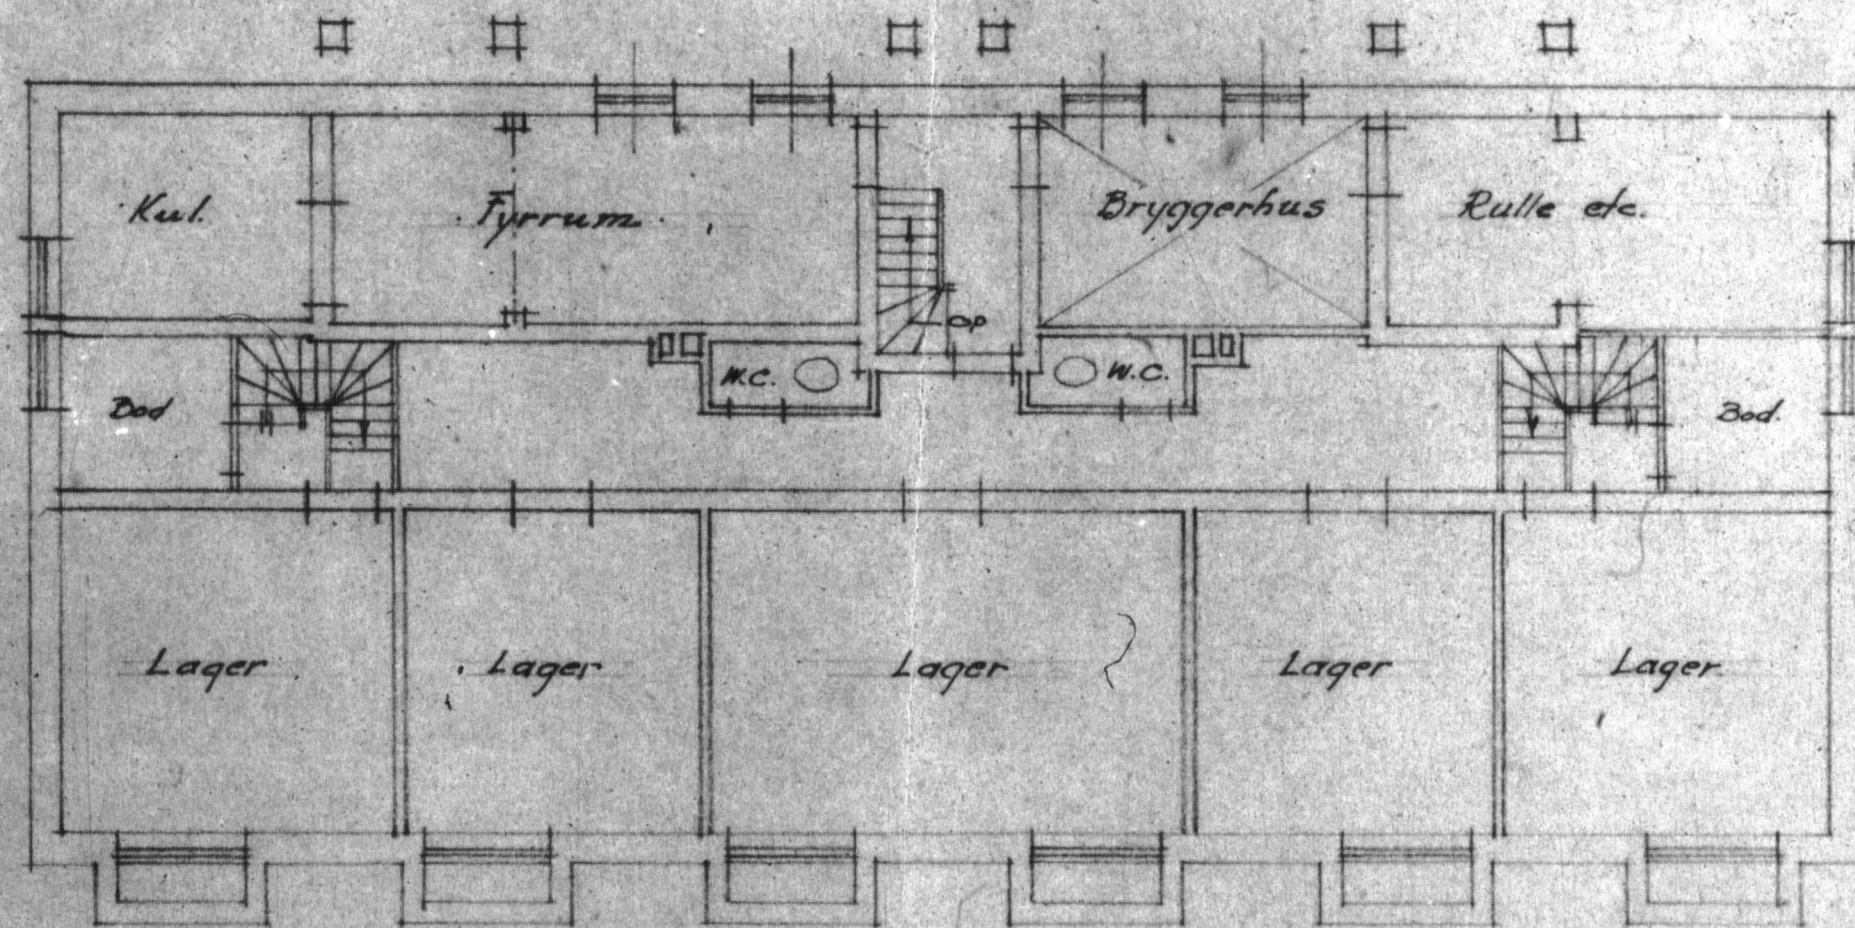

• PLAN AV KJELDER • 1/100

7-25
 H. E. Brink

TEGNINGENE ER
 NEDFOTOGRAFERT - 14,8 X