


Vedlegg : 103

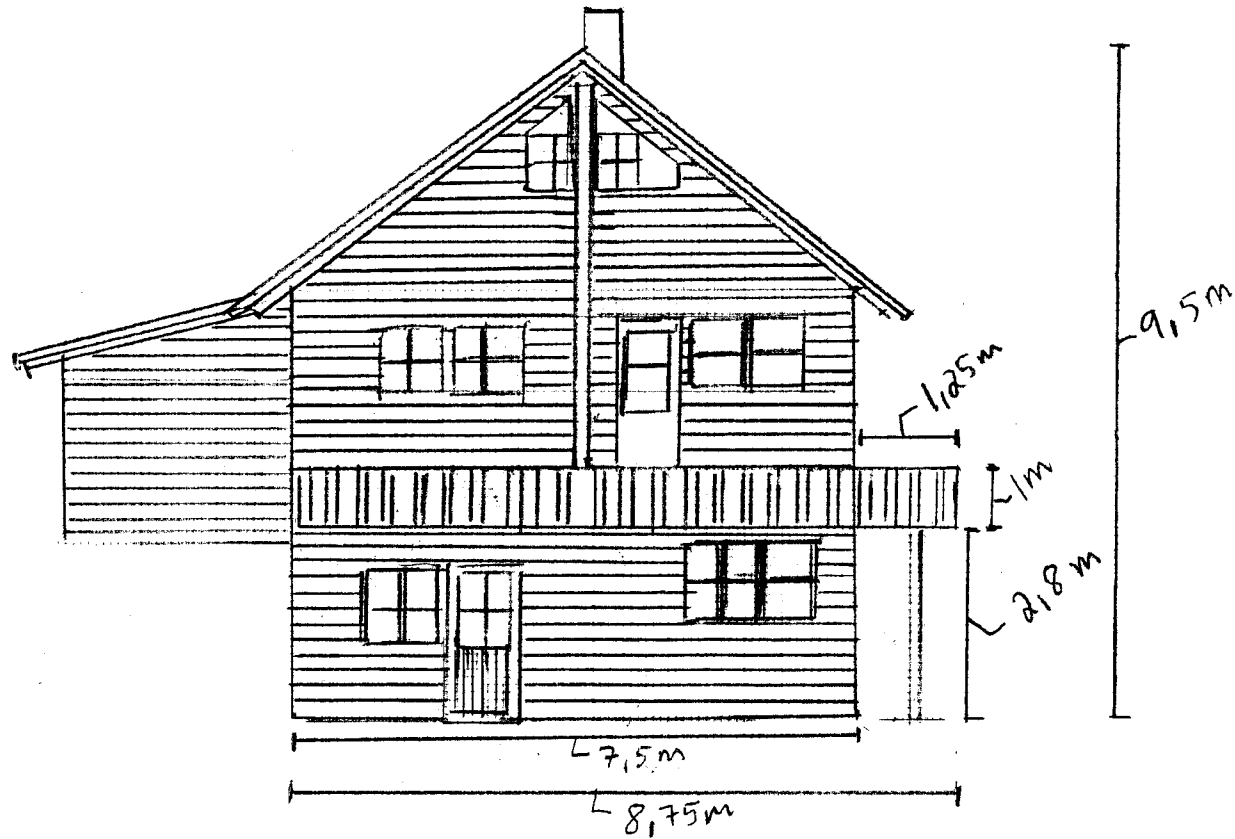

Gnr. 180 Bnr 493
målestokk 1:100
Pette Hjelmsrud
Gamle Bygdevei 313

Før bygging

"Mot Nord-vest"