


Vedlegg - 104

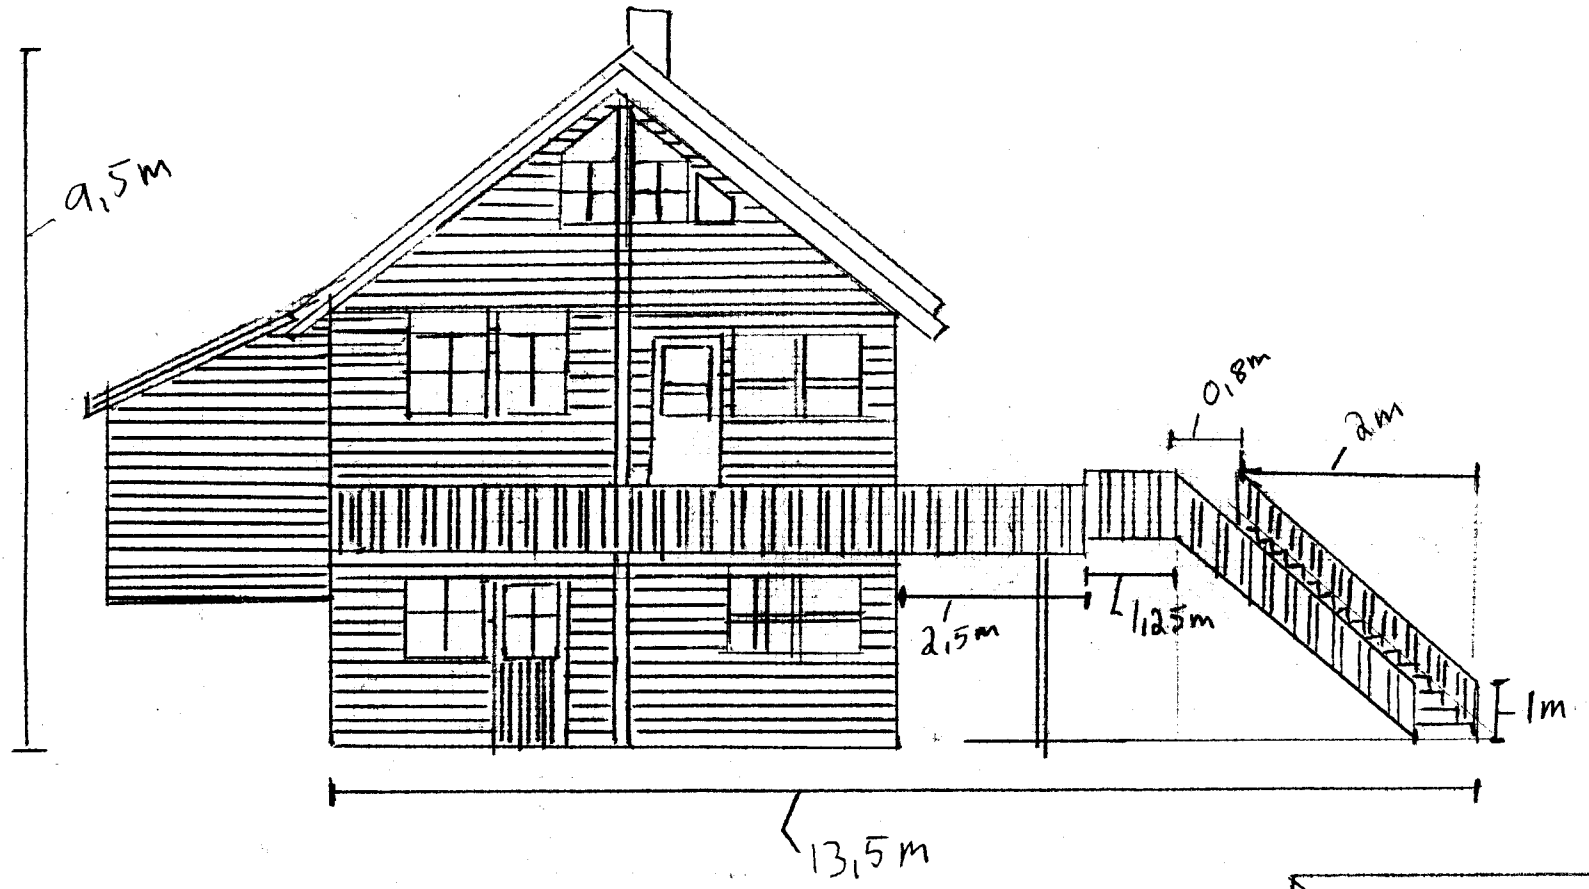

G.nr 180 Bnr. 493
Målestokk 1:100
Petter Hjeltnes
Gamle Bygdevei 313

Etter bygging

"Mot Nord-Vest"