



Søndrevegen 16
0378 OSLO
Gnr/bnr 29/238

Prospekt Utomhusplan

Målestokk

1 : 320


(på A4)

Dato


04.07.2024

A-01-19-021

C

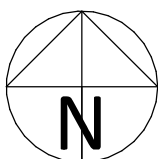


Vennligst merk:
Pergola, plattinger og hagestier, som vist i denne tegningen (stiplet), er tilvalg. De er kun ment som illustrasjon. Ved eventuell oppføring, må det avklares om pergola/platting osv er søknadspliktige og om gjeldende plan tillater denne type tiltak (grunnet pågående endringer i småhusplanen).

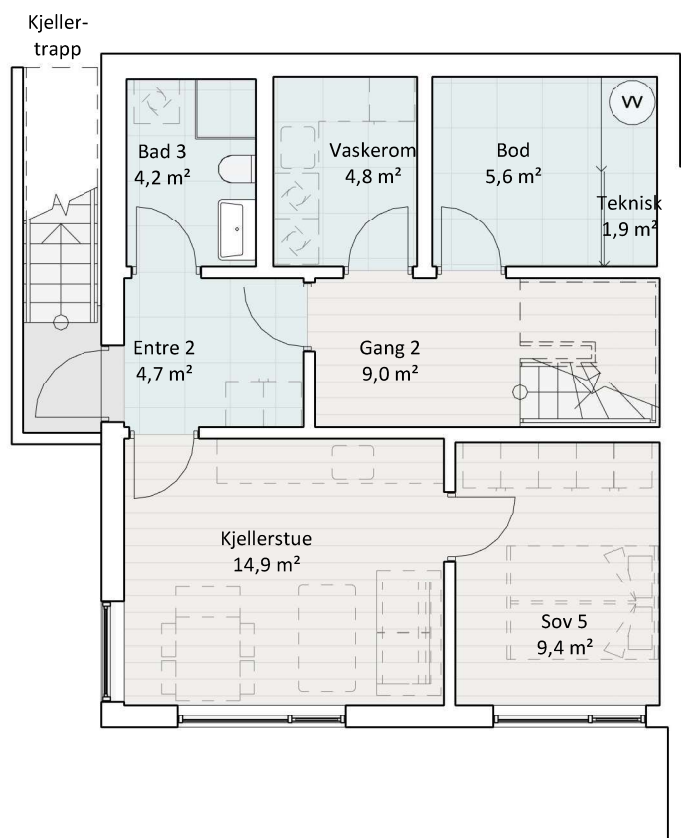

Arealberegning underetasje		Arealbegreper	
BRA-i	58,9 m ²	BRA-i = internt bruksareal	
BRA-e	-	BRA-e = eksternt bruksareal	
BRA (BRA-i + BRA-e)	58,9 m ²	BRA (BRA-i + BRA-e)	
Åpent areal (TBA)	-	Åpent areal (TBA) = areal av terrasser / åpne balkonger	

m3
BOLIGER

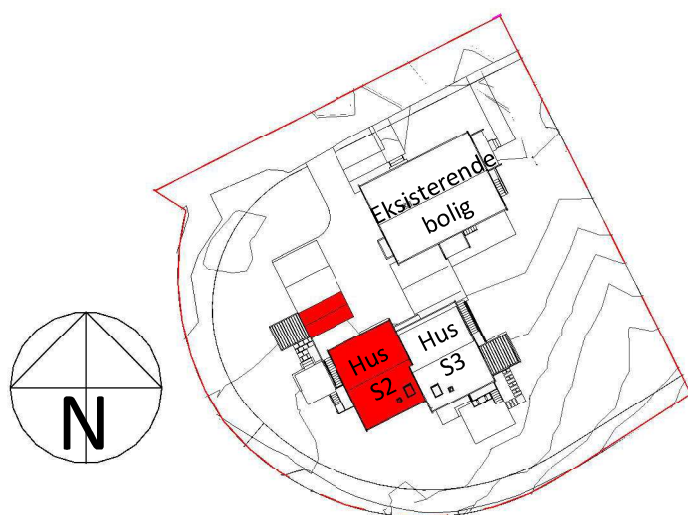

Orienteringsplan

Sondrevegen 16
0378 OSLO
Gnr/bnr 29/238

Prospekt, bolig S2
Plan underetasje

Målestokk

1:100


(på A4)

Dato

04.07.2024


A-S2-19-101

B

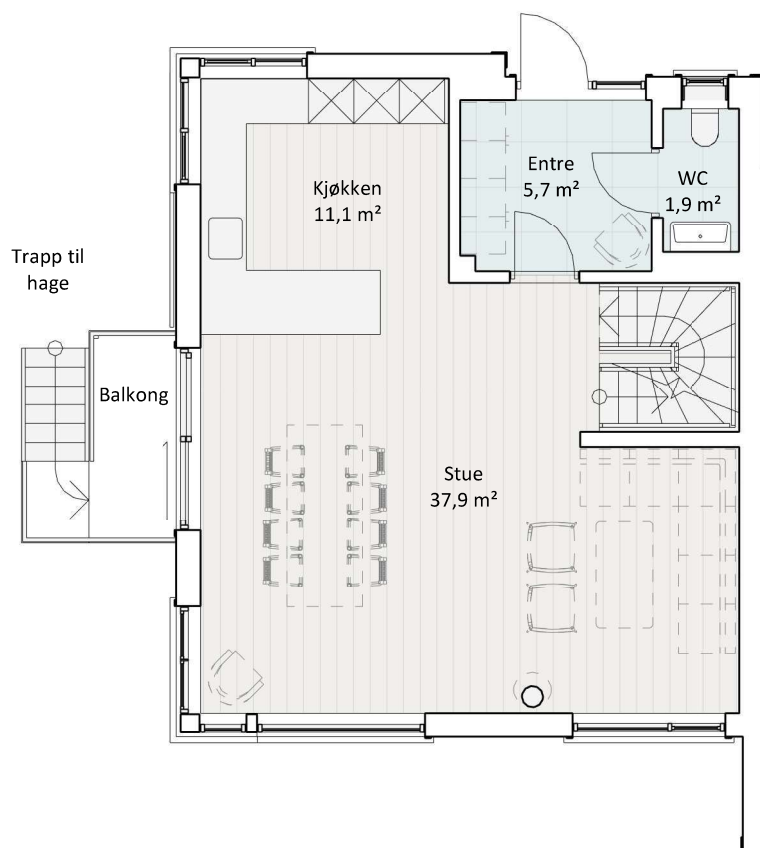

Arealberegning 1. etasje		Arealbegreper	
BRA-i	58,7 m ²	BRA-i = internt bruksareal	
BRA-e (carport)	14,8 m ²	BRA-e = eksternt bruksareal	
BRA (BRA-i + BRA-e)	73,5 m ²	BRA (BRA-i + BRA-e)	
Åpent areal (TBA)	3,8 m ²	Åpent areal (TBA) = areal av terrasser / åpne balkonger	

m3
BOLIGER

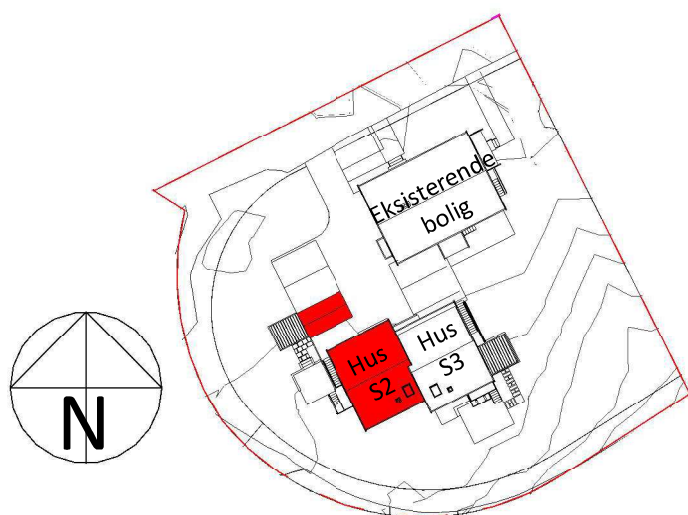

Orienteringsplan

Sondrevegen 16
0378 OSLO
Gnr/bnr 29/238

Prospekt, bolig S2
Plan 1. etasje

Målestokk

1:100


(på A4)

Dato

04.07.2024


A-S2-19-111

B

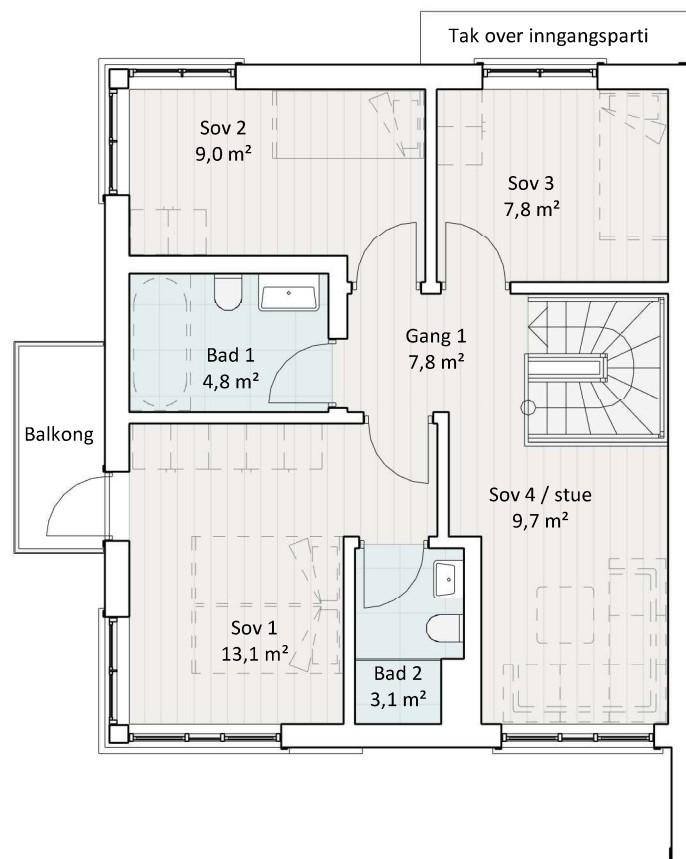

Arealberegning 2. etasje		Arealbegreper	
BRA-i	59,8 m ²	BRA-i = internt bruksareal	
BRA-e	-	BRA-e = eksternt bruksareal	
BRA (BRA-i + BRA-e)	59,8 m ²	BRA (BRA-i + BRA-e)	
Åpent areal (TBA)	3,1 m ²	Åpent areal (TBA) = areal av terrasser / åpne balkonger	

m3
BOLIGER

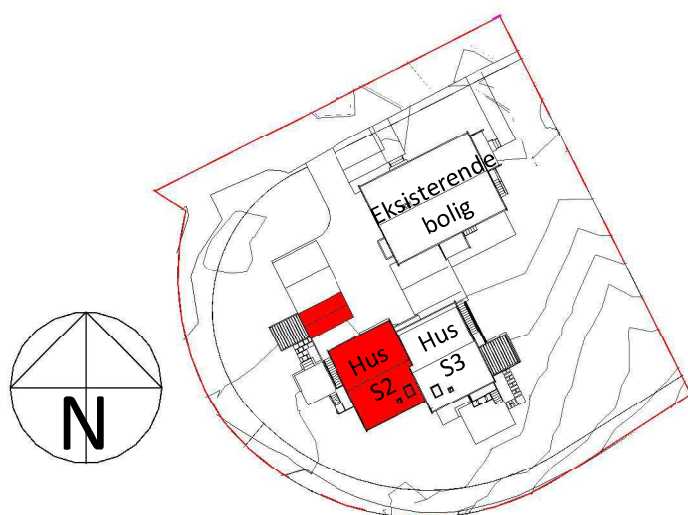

Orienteringsplan

Sondrevegen 16
0378 OSLO
Gnr/bnr 29/238

Prospekt, bolig S2
Plan 2. etasje

Målestokk

1:100

(på A4)

Dato

04.07.2024

A-S2-19-121

B