




Trondheim

Reguleringsplaner

Eiendom:	Gnr: 100	Bnr: 158	Fnr: 0	Snr: 0
Adresse:	Waldemar Aunes veg 6E 7027 TRONDHEIM, m.fl.			
Annen info:				



Målestokk
1:3500

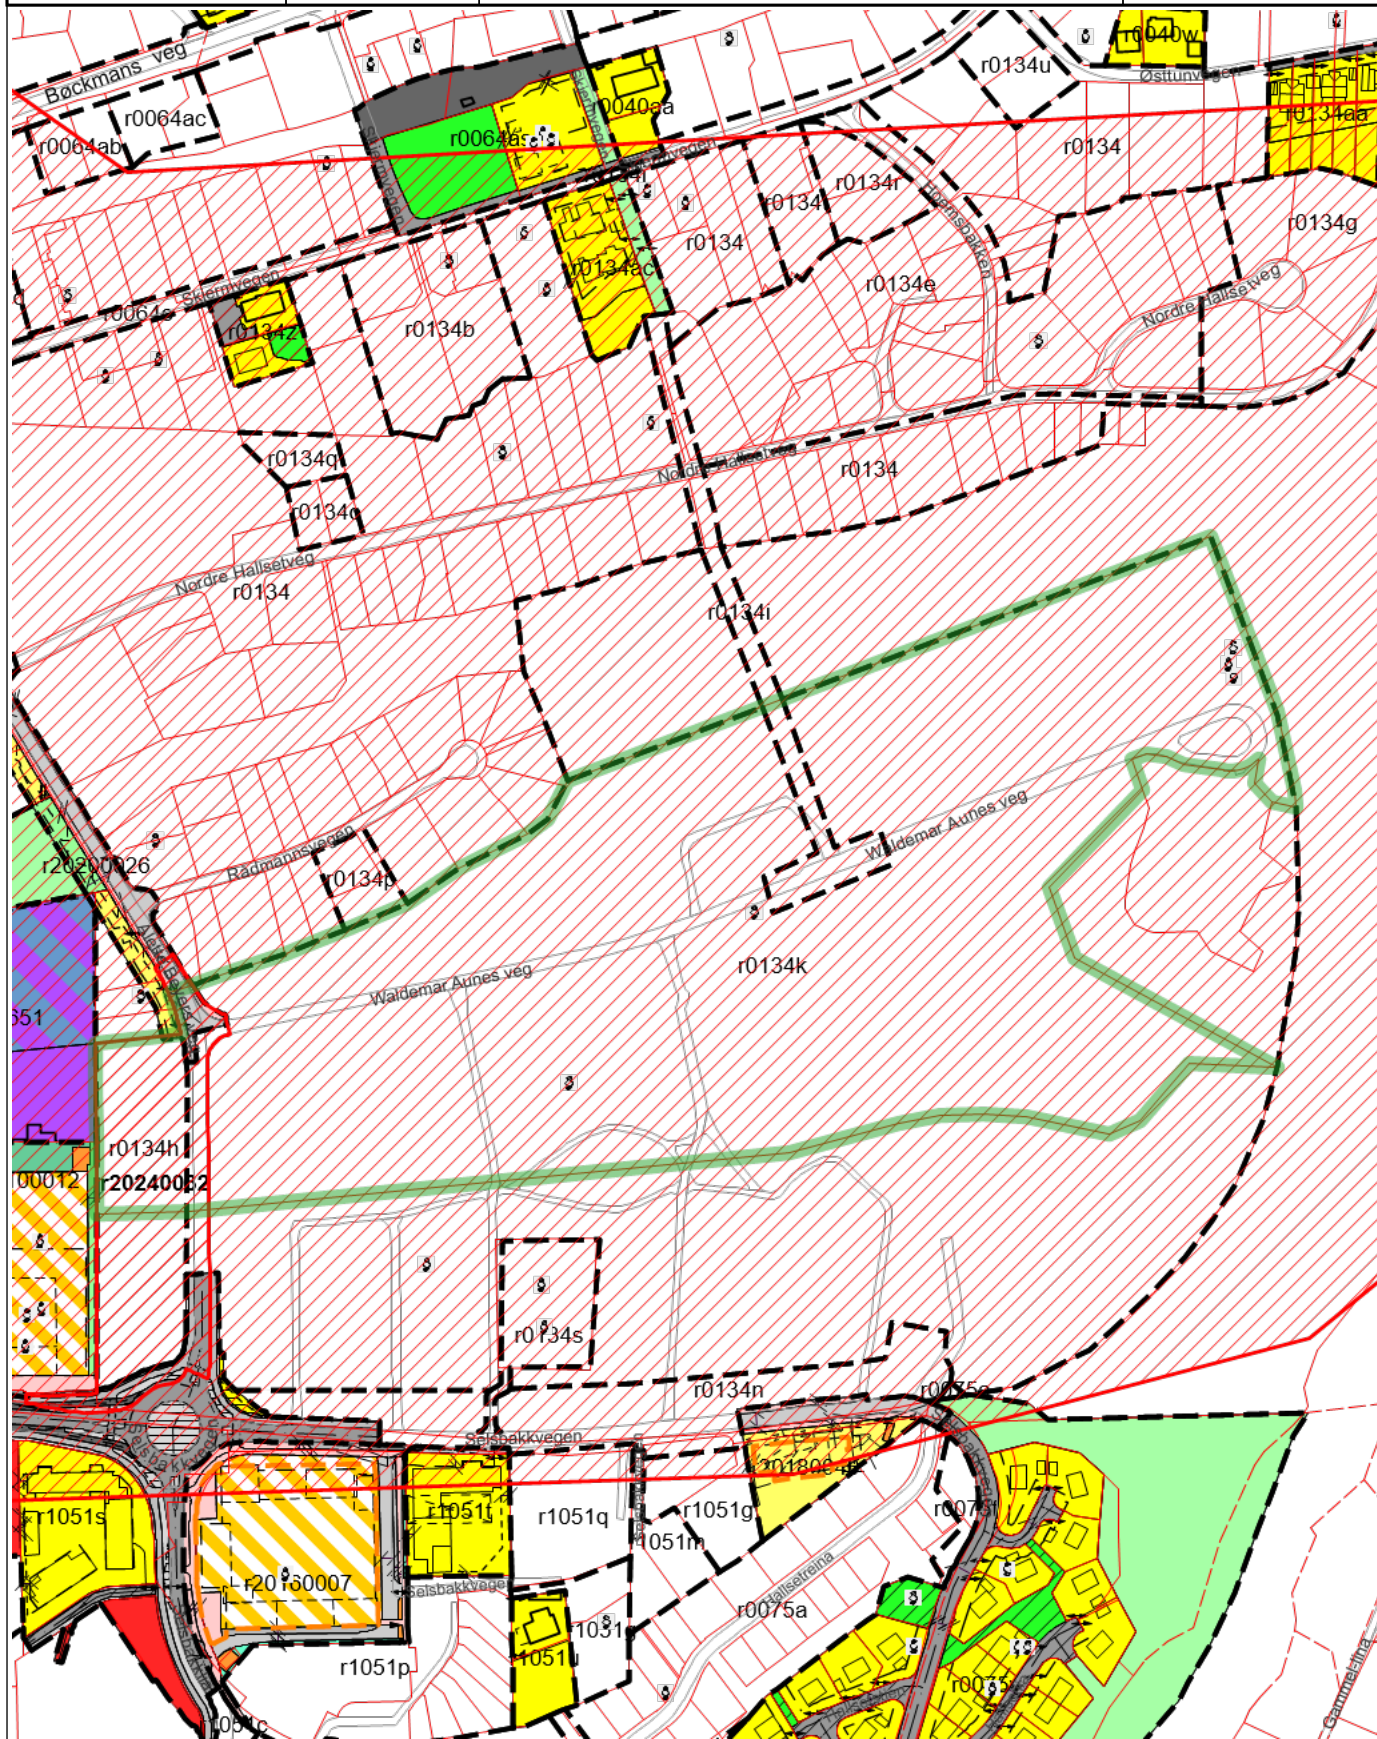

Tegnforklaring

	RpOmråde igangsatt		RpOmråde vedtatt linje - på bakkenivå		RpOmråde vedtatt - under bakkenivå
	RpOmråde vedtatt - på bakkenivå		RpOmråde vedtatt - under bakkenivå		Eiendomsgrense god nøyaktighet
	Eiendomsgrense dårlig nøyaktighet		Veg		Fylkesveg gatenavn .
	Kommunalveg gatenavn .		Privatveg gatenavn .		Midlertidig bygge- og anleggsområde
	Plan dispensasjon punkt		RpFormålGrense		RpGrense
	Stengning av avkjørsel		Avkjørsel - både inn og utkjøring		Avkjørsel - kun innkjøring
	Regulert tomtegrense		Eiendomsgrense som skal oppheves		Byggegrense
	Planlagt bebyggelse		Bebyggelse som inngår i planen		Bebyggelse som forutsettes fjernet
	Regulert senterlinje		Frisiktlinje		Regulert kjørefelt
	Regulert parkeringsfelt		Regulert fotgjengerfelt		Regulert støyskjerm
	Regulert støttemur		Måle- og avstandslinje		RpRegulertHøyde
	Midlertidig bygg- og anleggsområde		Frisiktsone ved veg		Restriksjonsområde flyplass
	Bolig		Blokkbebyggelse		Industri
	Offentlig bebyggelse		Kjørveg		Gate m/fortau
	Annen veggrunn		Gang-/sykkelveg		Kollektivanlegg
	Sporvei/forstadsbane		Park		Turveg
	Anlegg for lek		Felles avkjørsel		Felles lekeareal
	Felles grøntareal		Kontor/Industri		RpBestemmelseOmråde
	RpBestemmelseOmråde Midlertidig		Boligbebyggelse		Energianlegg
	Renovasjonsanlegg		Lekeplass		Kombinert bebyggelse og anleggsformål
	Kontor/Industri		Kjørveg		Fortau
	Torg		Gang-/sykkelveg		Annen veggrunn - tekniske anlegg
	Annen veggrunn - grøntareal		Parkeringsplasser		Blå/grønnstruktur
	Naturområde		Turveg		Friområde
	RpFormålGrense		RpGrense		Angitt bebyggelse og anleggsformål kombinert med andre angitte hovedformål
	Parkeringshus/-anlegg				

