

DENNE TEGNING ER A/S PROSJEKTIM SIN
EIENDOM, OG KAN IKKE ANVENDES UTEN
DENNES SAMTYKKE

LI GÅRD I NITTEDAL
15 BOLIGER UTARBEIDET SOM TOTALPROSJEKT AV
KJELL STØFRING AS
i samarbeid med:
AS PROSJEKTIM ARKITEKTKONTOR

Denne tegn./situasjonskart erstatter
tegn. nr. _____ revid
som fulgte bygningssjefens eksp.
av 12.4.94

Bygningssjefen i Nittedal, 9.11.95

NITTEDAL KOMMUNE	
TEKNISK ADMINISTRASJON	
32296 06.11.95	
Arkiv:	J. nr.

REV. 12.10.93
2/11.95

LI GÅRD - NITTEDAL
HUSTYPE A.1 OG A-SP: FASADER M.1:100
TEGN. NR. 614.92-104
AS PROSJEKTIM - HAMAR 12.07.93
REV. DOK U. ETASJE 26/8-93


A.1 A-SP

ARKIV NR. 22A-9

Denne tegn./situasjonskart erstatter
tegn. nr. _____ revid. _____
som fulgte bygningssjefens eksp.
av 12.4.94

Bygningssjefen i Nittedal, 9.11.95 S.


NITTEDAL KOMMUNE	
TEKNISK ADMINISTRASJON	
32296 06.11.95	
Arkiv:	J. nr.

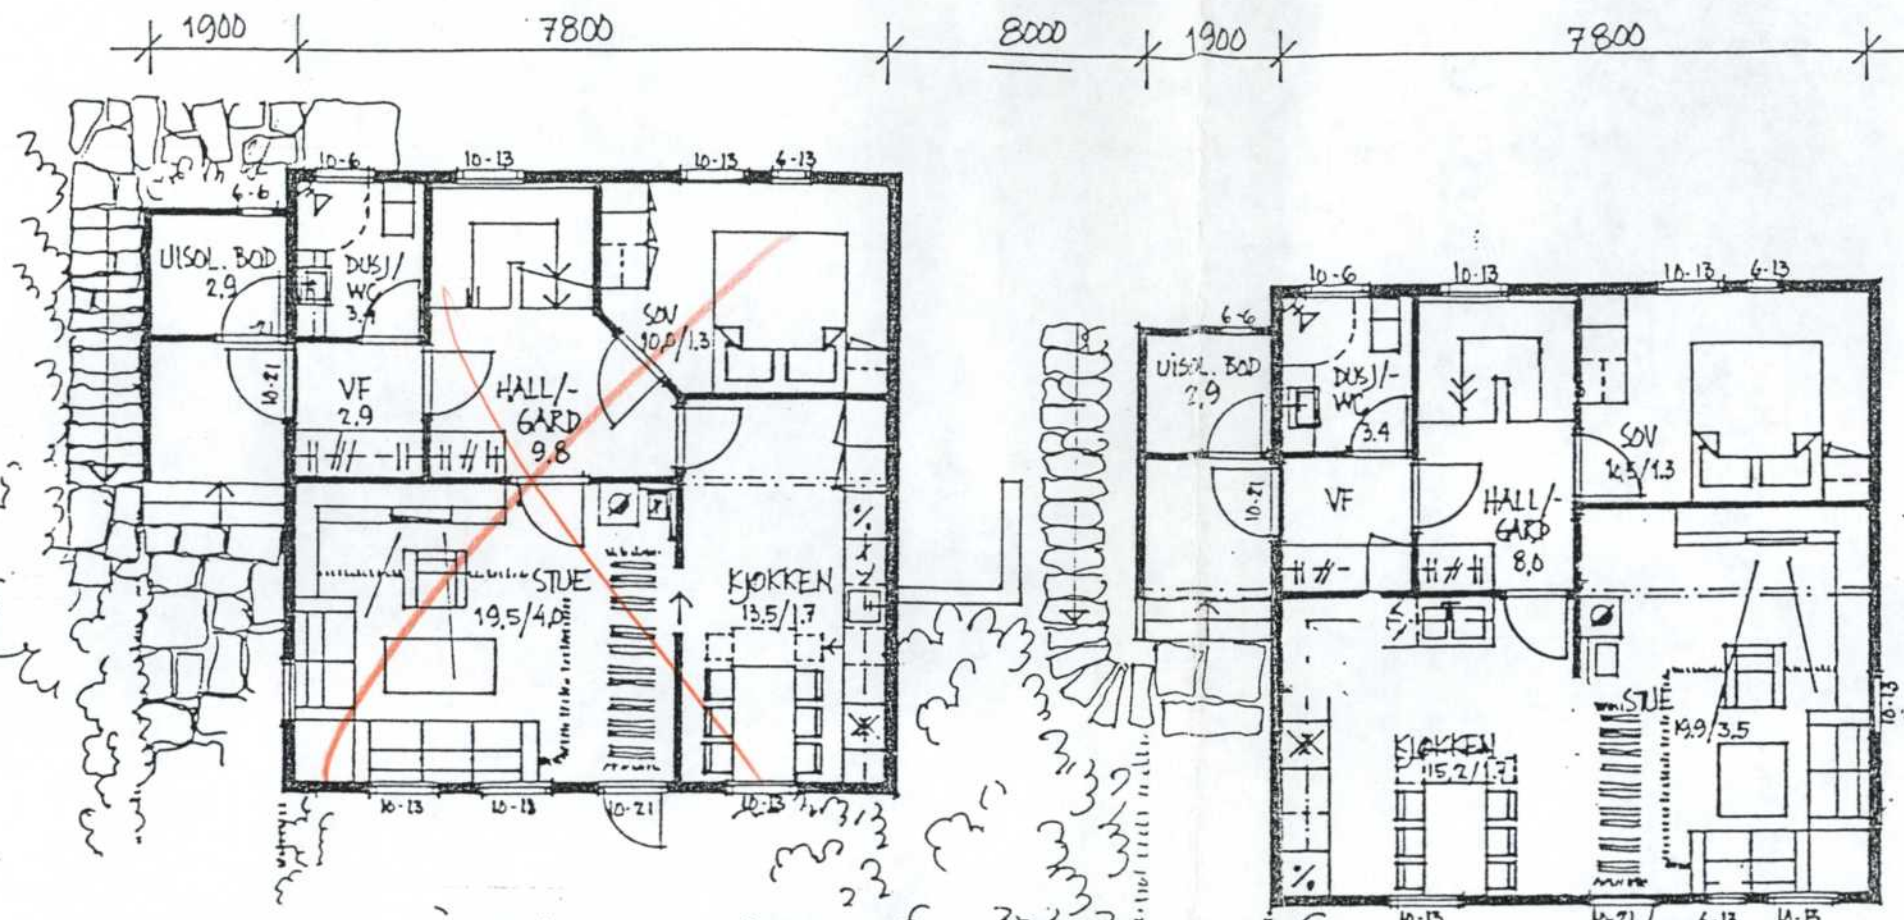


PLAN 1. ET. TYPE A.1

PLAN 1. ET. TYPE A-SP.

tomt.
4.

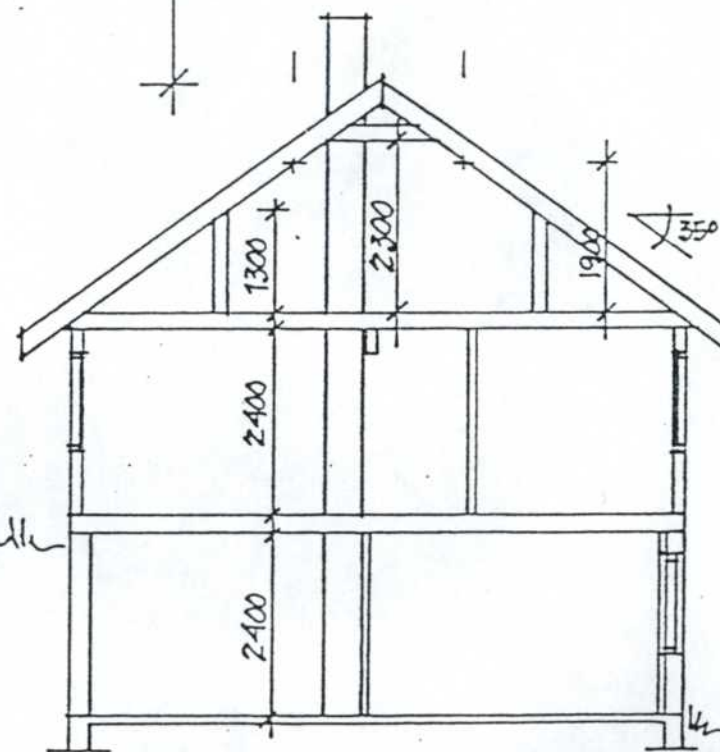

SNITT

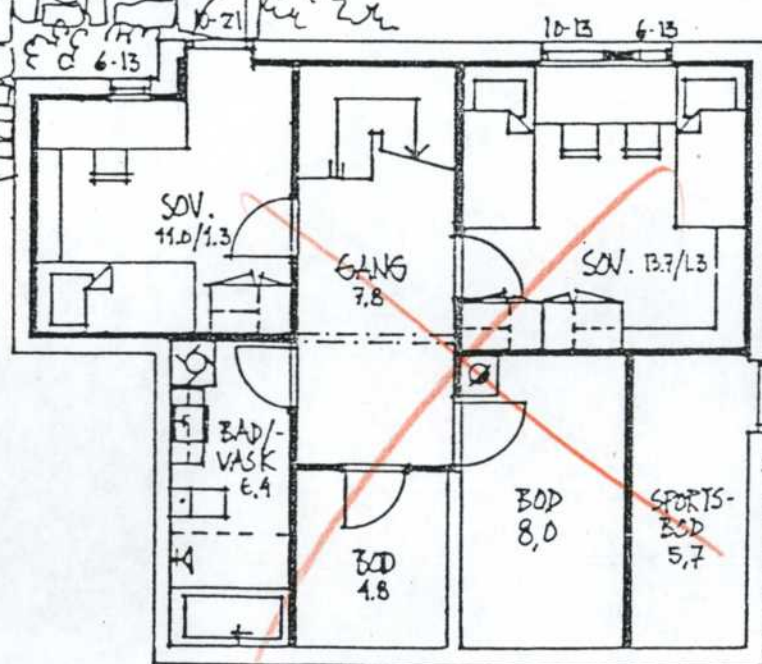

PLAN U. ET. TYPE A.1


LI GÅRD I NITTEDAL

15 BOLIGER UTARBEIDET SOM TOTALPROSJEKT

KJELL STØFRING AS

i samarbeid med:

AS PROSJEKTIM ARKITEKTKONTOR

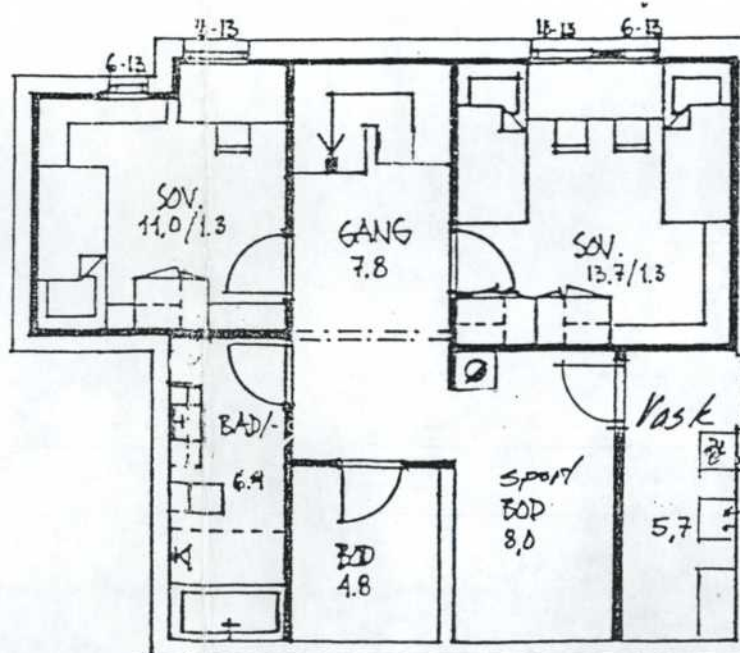

REV-2-11-95
REV. VINDUER 26.08-93
AS PROSJEKTIM-HAMAR 12.07-93
TEGN. NR. 614.92-105

LI GÅRD - NITTEDAL
HUSTYPE A.1 OG A-SP. PLANER OG SNITT M.1:100

AREALER

TYPE A.1:

BRA-K 1. ET. $60,8 \times 1,0 = 60,8 \text{ BA}$ - $60,8 \times 1,0 = 60,8 \text{ BA}$
BRA-K LOFT $26,5 \times 0,6 = 15,9 \text{ BA}$ - $26,5 \times 0,6 = 15,9 \text{ BA}$
BRA-K U. ET $63,2 \times 0,5 = 31,6 \text{ BA}$ - $63,2 \times 0,5 = 31,6 \text{ BA}$
BRA-K SAML. $150,5 \text{ m}^2$ - $150,5 \text{ m}^2$
BA SAML. $108,3 \text{ m}^2$ - $108,3 \text{ m}^2$

MRK. FOR PLAN LOFT-ETASJE, SE PLANTEGN. FOR TYPE A.

A.1 A-SP

ARKIV NR. 22A-9