

PROSJEKTINFO:

Prosjektnummer:
1070295
Byggeplassadresse:
**Husbyåsen,
7500 Stjørdal**
Kunde :
Geir Morten Klausen

PROSJEKTFASE:

- ☐ Skisse (Forkant av salg)
- ☐ Byggemelding (Kontrakt og byggesøknader)
- ☒ Arbeidstegning (bygging, bestilling osv.)

PROSJEKT KATEGORI:

- ☒ 1. Enklelpassninger
- ☐ 2. Middelslpassninger
- ☐ 3. Storelpassninger

Generelle

- ☐ Standard hus
- ☒ Kundetilpasset planløsning
- ☒ Tilgjengelig boenhet
- ☐ Ny variant, husmodell
- ☐ Husbankløsning
- ☒ 1 leilighet
- ☐ 2 leiligheter
- ☐ Lavenergi/passivhus

Plan

- ☒ Flytting av pipe utenfor modull
- ☒ Flytting av pipe
- ☐ Tilpassning av elementer i underetasje
- ☐ Endring av utvendige mål
- ☐ Tilbygg
- ☐ Sammenhengende garasje
- ☐ Carport
- ☐ Heis

Konstruksjon

- ☒ Flytting av bærevegger/søyler
- ☐ Bytte fra tre til ståldrager
- ☐ Endring av hovedbæring i hus
- ☐ Endring av dragere
- ☐ Endring av trapp
- ☐ Terasse/balkong
- ☒ Endret bjelkelag over underetasje
- ☐ Endret bjelkelag over hovedplan

Tak:

- ☐ Tak over inngangsparti
- ☐ Flyttet/endret takvindu
- ☐ Nytt takvindu
- ☒ Endringa av takstol
- ☐ Takopplett
- ☒ Endring av takvinkel,

Grunnmur (ved kjeller)

- ☐ Sprøytebetong
- ☒ Thermomur
- ☐ Annet

Fasader:

- ☐ Brannfasade
- ☐ Speislavindu/dør
- ☐ Endring av vinduer
- ☐ Endring av dører


Dørtyper

- ☒ Standard dør
- ☐ Speisldør*


Vindustyper

- ☒ Standard toppsving
- ☐ Sidehengslet
- ☐ Speislavindu

D	KORRIGERT TERENGHØYDER OG TAKVINKEL	STL	15.11.12
C	OPPD.TERRENGET	ZPA	31.10.12
B	ARBEIDSTEGNINGER	ALK	05.10.12
A	BYGGEMELDINGSTEGNINGER	STL	27.09.12
REV:	BESKRIVELSE	SIGN.	REV. DATO
PROSJEKT:	1070295 Husbyåsen	MÅL:	DATO: 18.12.08
TILTAKSHAVER:	Geir Morten Klausen	TEGN:	Giv./Bnr. IEC-HUS
BYGGEPLASS:	Husbyåsen, 7500 Stjørdal	TEGN:	Kommune: Stjørdal
TEGN. TYPE:	Prosjektinfo	HUSTYPE:	Zara Exklusive Rettvendt Underetasje
iee-hus®		tn arkitekter as® www.tn-arkitekter.no	
PROSJEKT	1070295	FORMAT:	A3
TEGN.NR.	10.1		

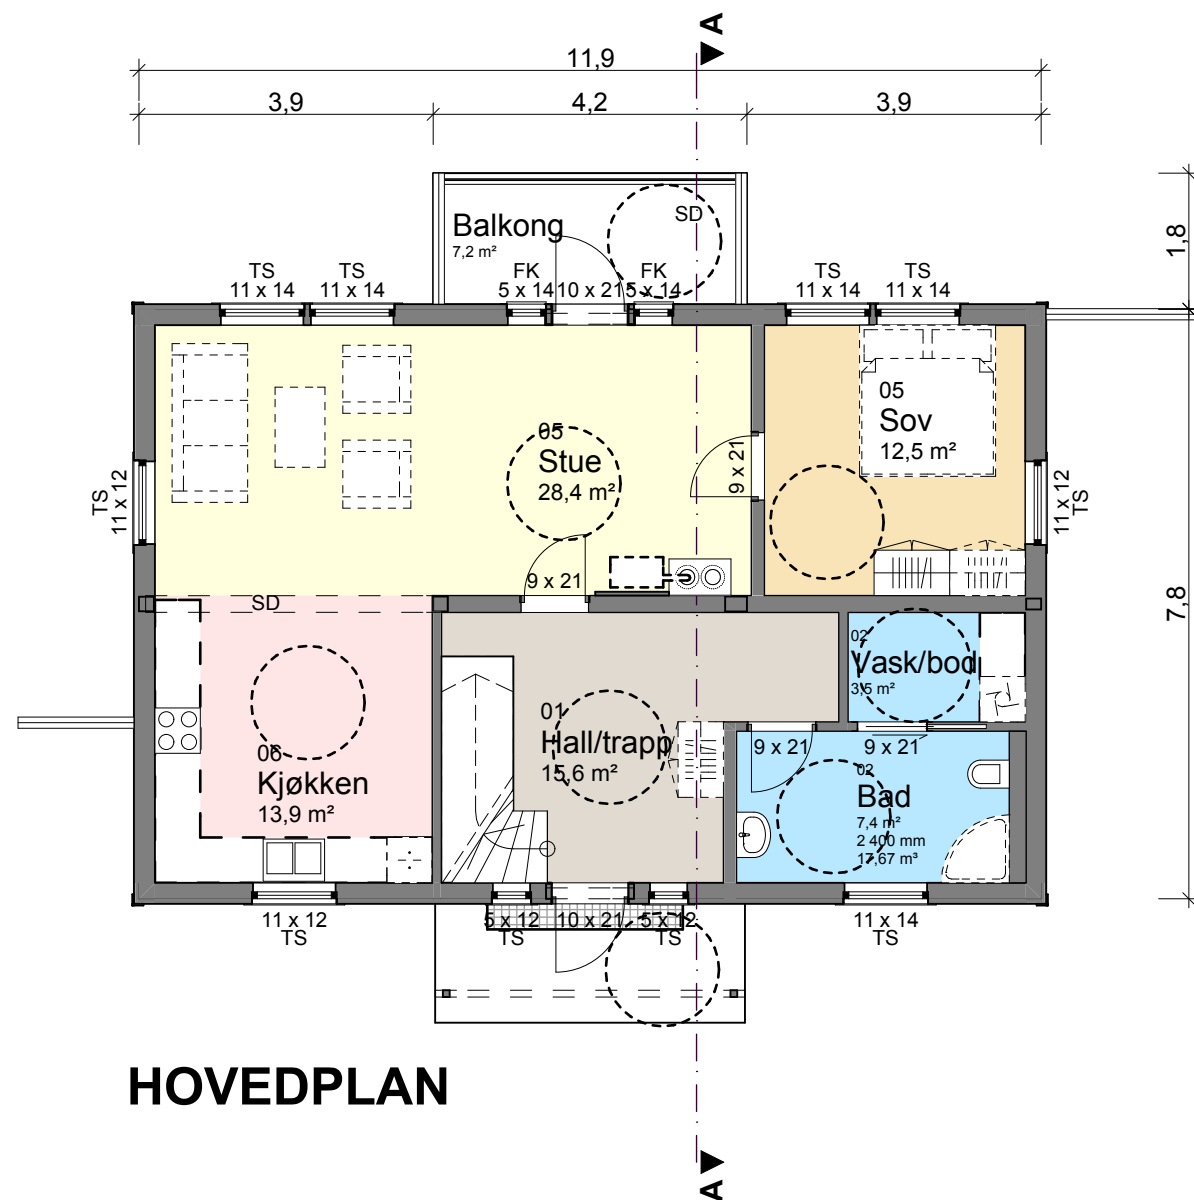

HOVEDPLAN


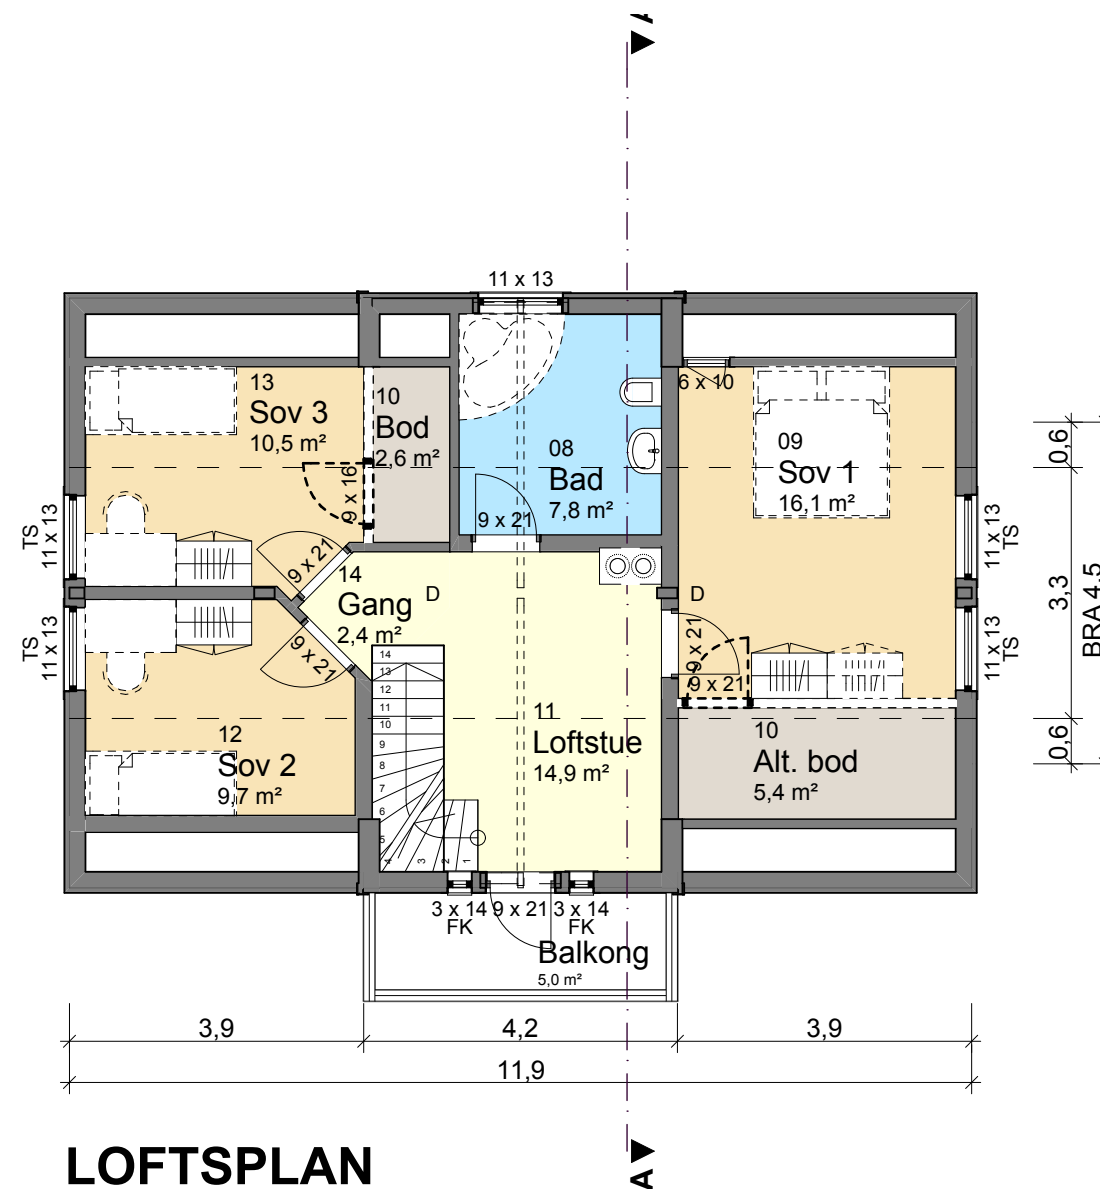


LOFTSPLAN

Grunnflate	
ID	Area
Grunnflate	93,1
BYA (Bebygd Areal)	
ID	Area
BYA	95,8
BRA (Bruksareal)	
ID	Area
BRA-1 ETG	85,0
BRA-2. ETG	62,8
BRA-LEIL	50,6
BRA-U.ETG	25,4
	223,8 m²



SD = Synlig drager
D = Skjult drager
B = Bærevegg
TS = Toppsving
FK = Fastkarm
SH = Sidehengslet

D	KORRIGERT TEREINGHØYDER OG TAKVINKEL	STL	15.11.12
C	OPPD.TERRENGET	ZPA	31.10.12
B	ARBEIDSTEGNINGER	ALK	05.10.12
A	BYGGEMELDINGSTEGNINGER	STL	27.09.12
REV: BESKRIVELSE		SIGN.	REV. DATO
PROSJEKT: 1070295 Husbyåsen		MÅL: 1:100	DATO: 18.12.08
TILTAKSHAVER: Geir Morten Klausen		TEGN: JHJ	Gnr./Bnr: IEC-HUS
BYGGEPASS: Husbyåsen, 7500 Stjørdal		TEGN: TN	Kommune: Stjørdal
TEGN TYPE: Hovedplan og Loftsplan		HUSTYPE: Zara Exklusive Rettvendt Underetasje	
ieo-hus arkitekter as		PROSJEKT: 1070295	FORMAT: A3
www.tn-arkitekter.no		TEGN NR: 10.2	

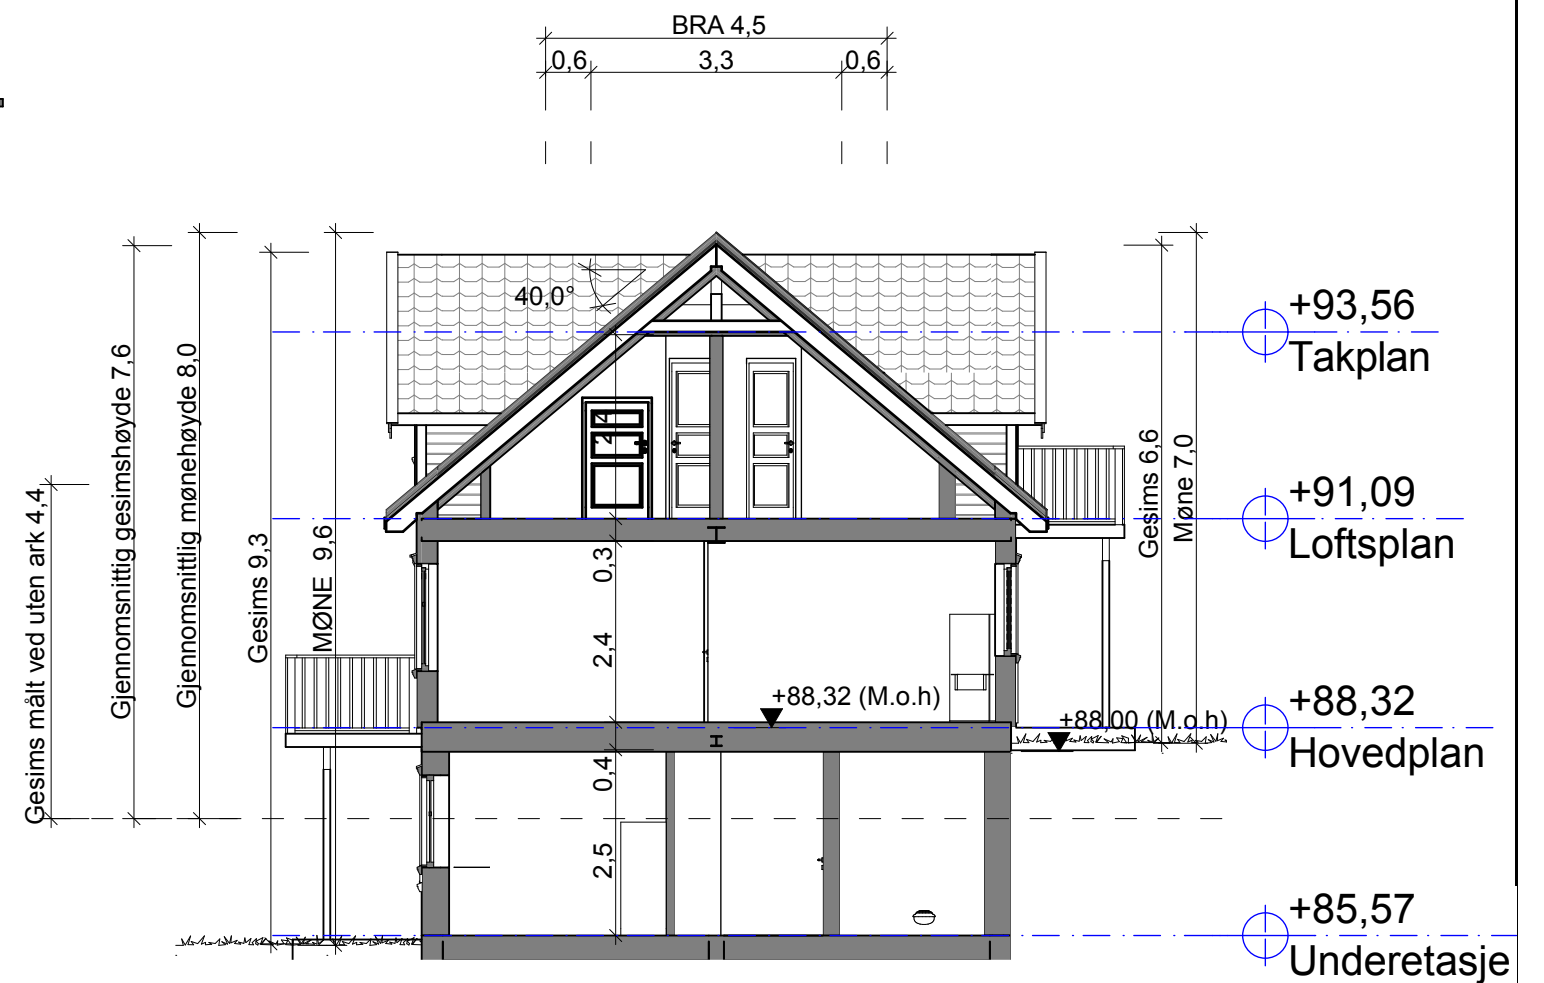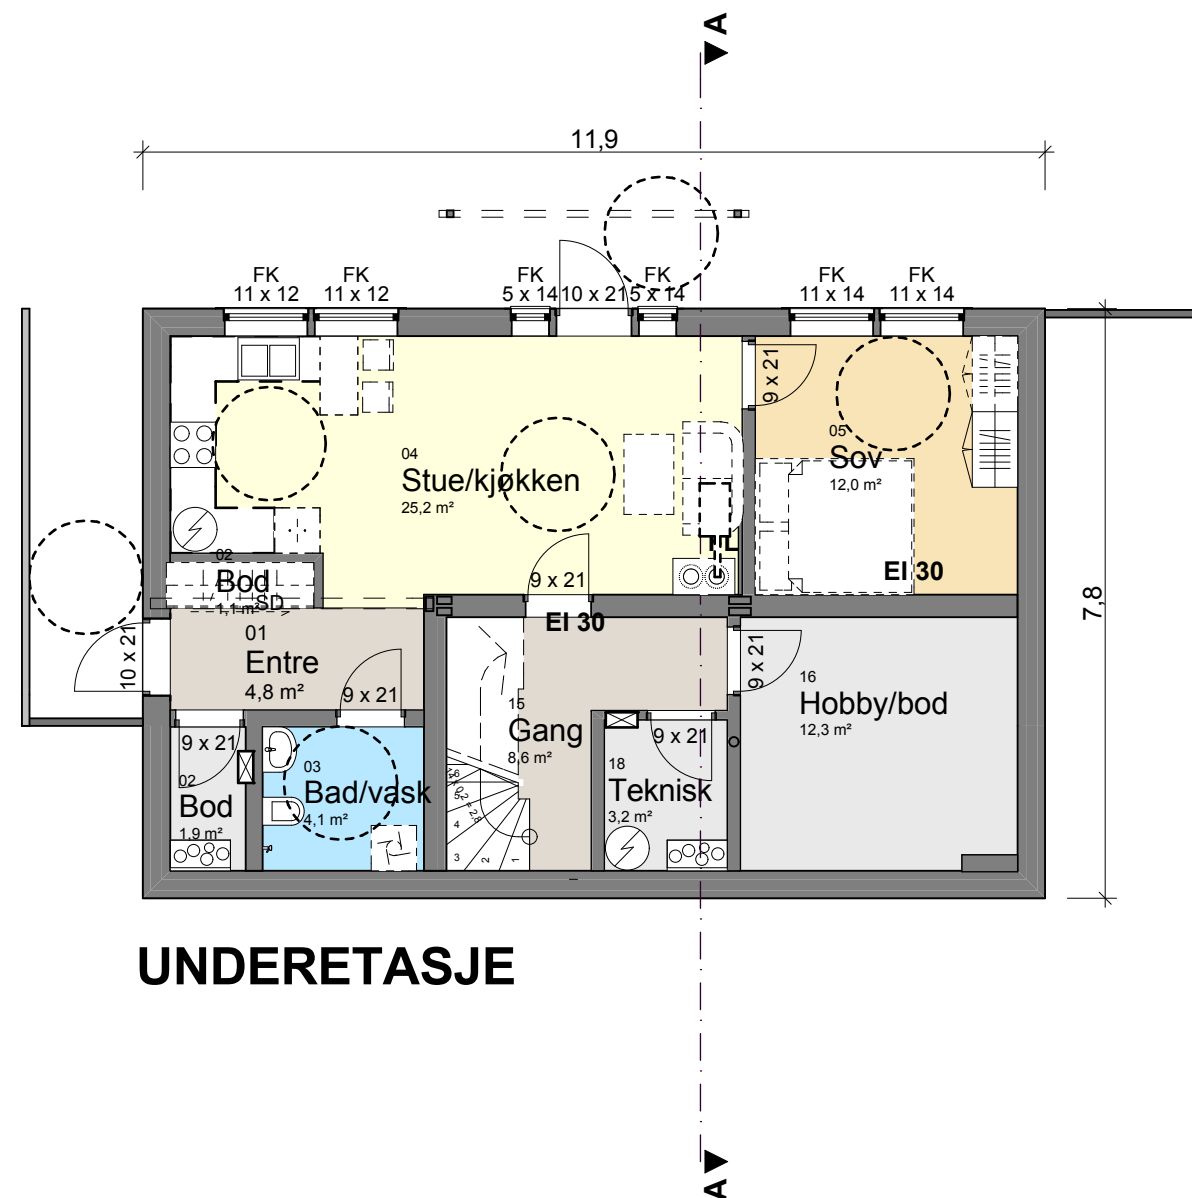

Grunnflate	
ID	Area
Grunnflate	93,1
BYA (Bebygd Areal)	
ID	Area
BYA	95,8
BRA (Bruksareal)	
ID	Area
BRA-1 ETG	85,0
BRA-2. ETG	62,8
BRA-LEIL	50,6

D	KORRIGERT TERRENGHØYDER OG TAKVINKEL	STL	15.11.12
C	OPPD.TERRENGET	ZPA	31.10.12
B	ARBEIDSTEGNINGER	ALK	05.10.12
A	BYGGEMELDINGSTEGNINGER	STL	27.09.12
REV:	BESKRIVELSE	SIGN.	REV. DATO
PROSJEKT: 1070295 Husbyåsen		MAL:	DATO: 1:100, 18.12.08
TILTAKSNAVER: Geir Morten Klausen		TEGN:	Gnr./Bnr. HJJ IEC-HUS
BYGGEPASS: Husbyåsen, 7500 Stjørdal		TEGN:	Kommune: TN Stjørdal
TEGN. TYPE: Planer og Snitt		HUSTYPE: Zara Eksklusive Rettvengt Underetasje	
  arkitekter as www.tn-arkitekter.no		PROSJEKT 1070295	FORMAT: A3
		TEGN.NR: 10.3	

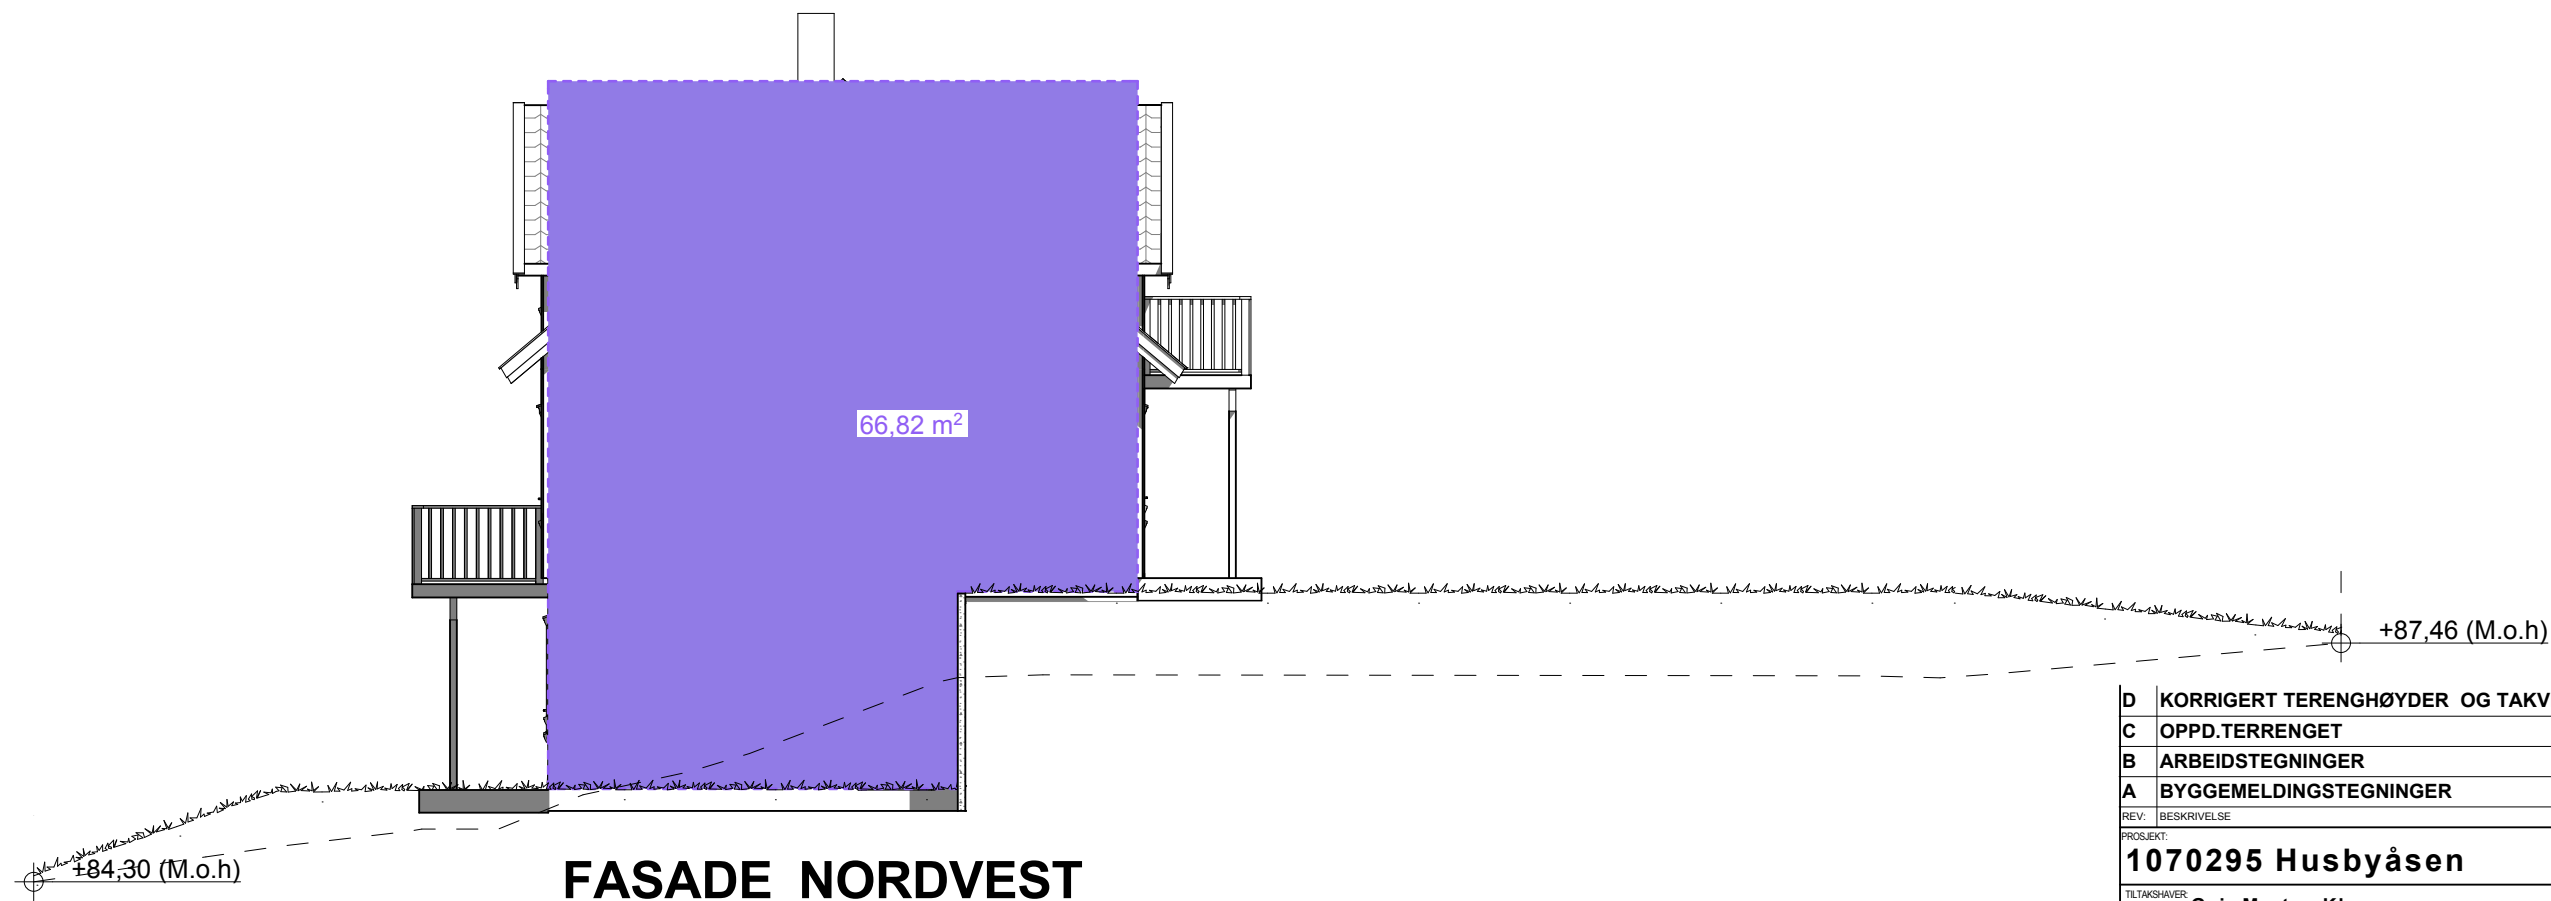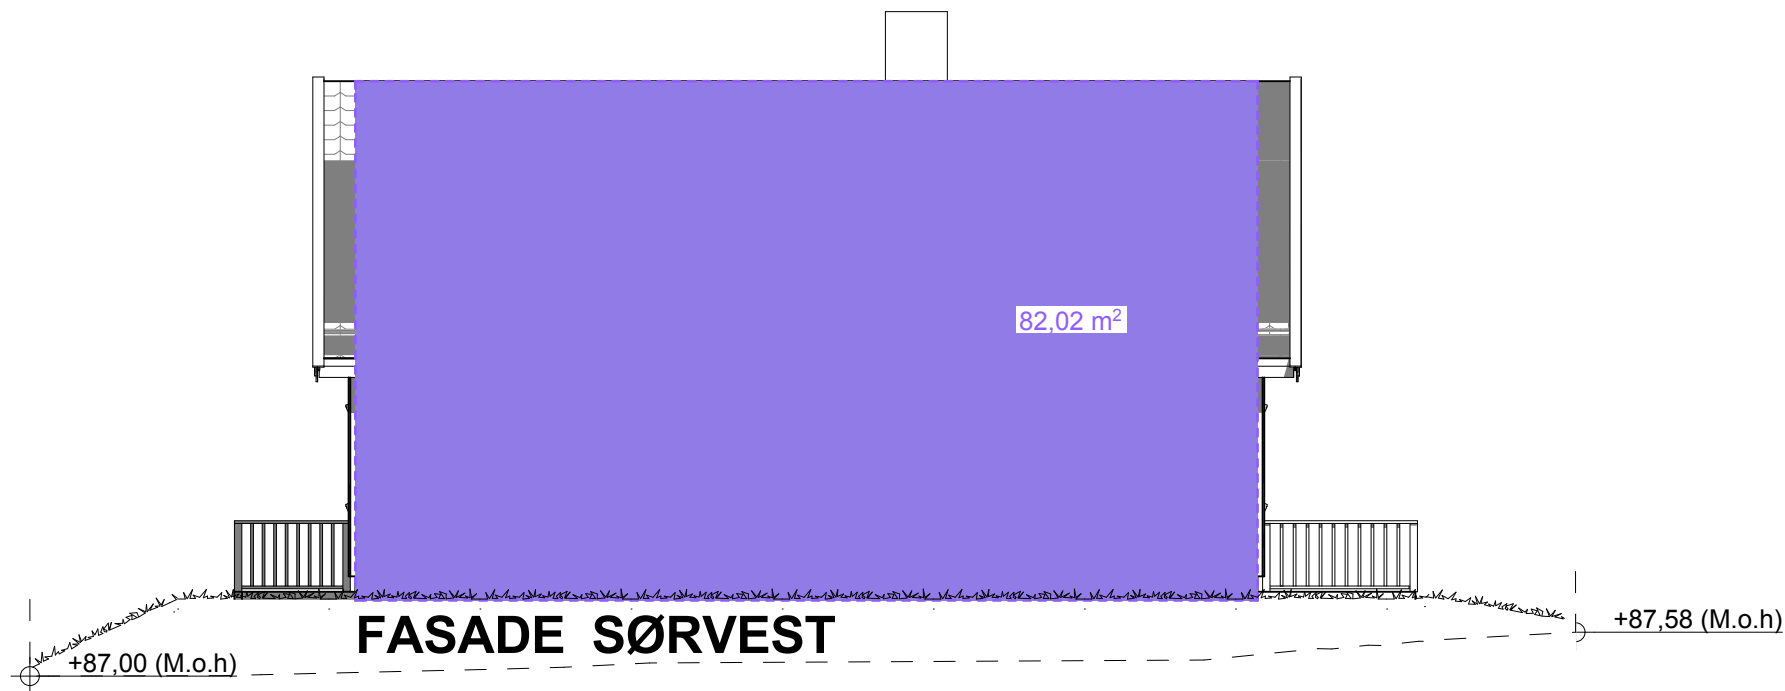

— — — — Eks. terreng

— — — — Nytt terreng

D	KORRIGERT TERENGHØYDER OG TAKVINKEL	STL	15.11.12
C	OPPD.TERRENGET	ZPA	31.10.12
B	ARBEIDSTEGNINGER	ALK	05.10.12
A	BYGGEMELDINGSTEGNINGER	STL	27.09.12
REV: BESKRIVELSE		SIGN.	REV. DATO
PROSJEKT: 1070295 Husbyåsen		MÅL: 1:100	DATO: 18.12.08
TILTAKSHAVER: Geir Morten Klausen		TEGN: JHJ	Giv./Bnr: IEC-HUS
BYGGEPASS: Husbyåsen, 7500 Stjørdal		TEGN: TN	Kommune: Stjørdal
TEGN. TYPE: Fasade Sør-Vest og Nord-Vest		HUSSTYPE: Zara Exklusive Rettvendt Underetasje	
iee-hus®		tn arkitekter as® www.tn-arkitekter.no	
PROSJEKT	1070295	FORMAT:	A3
TEGN.NR.			

