



Bærum kommune

Adresse: Postboks 700, 1304 Sandvika

Telefon: 67 50 40 50

Utskriftsdato: 21.01.2026

Vann og avløp med informasjon om vannmåler

EM §6-7

Oppdragstakerens undersøkelses- og opplysningsplikt

Kilde: Bærum kommune

Kommunenr.	3201	Gårdsnr.	35	Bruksnr.	57	Festenr.		Seksjonsnr.	
Adresse	Otto Ruges vei 86A, 1361 ØSTERÅS								

Informasjon om vann/avløp registrert på eiendommen

Målnummer	Stand	Dato	Avlesningstype
Ingen treff på vannmålere.			

Offentlig vann	Ja
Offentlig avløp	Ja
Privat septikanlegg	Nei

For borettsandeler kan det mangle vannmålerinfo og andre opplysninger tilknyttet vann/avløp, da disse opplysningene er knyttet til en fellesavtale for borettslaget.

FORBEHOLD VED UTLIVERING AV INFORMASJON I FORBINDELSE MED EIENDOMSFORESPØRSLER:

Det tas forbehold om riktigheten eller fullstendigheten av opplysningene i dette dokumentet. Det kan ikke rettes krav som følge av at disse opplysningene benyttes som grunnlag for beslutninger.



Bærum kommune

VAledninger


Eiendom: 35/57
Adresse: Otto Ruges vei 86A
Dato: 21.01.2026
Målestokk: 1:1000



UTM-32

Vannledning	Overvannsledning	Kum	Hydrant
Spillvannsledning	Avløp felles	Sluk	

VA-ledninger
Dersom det er behov for nøyaktig stedfesting av ledningene, f. eks. ved gravearbeid, så skal alltid Vann og avløp i Bærum kommune kontaktes.

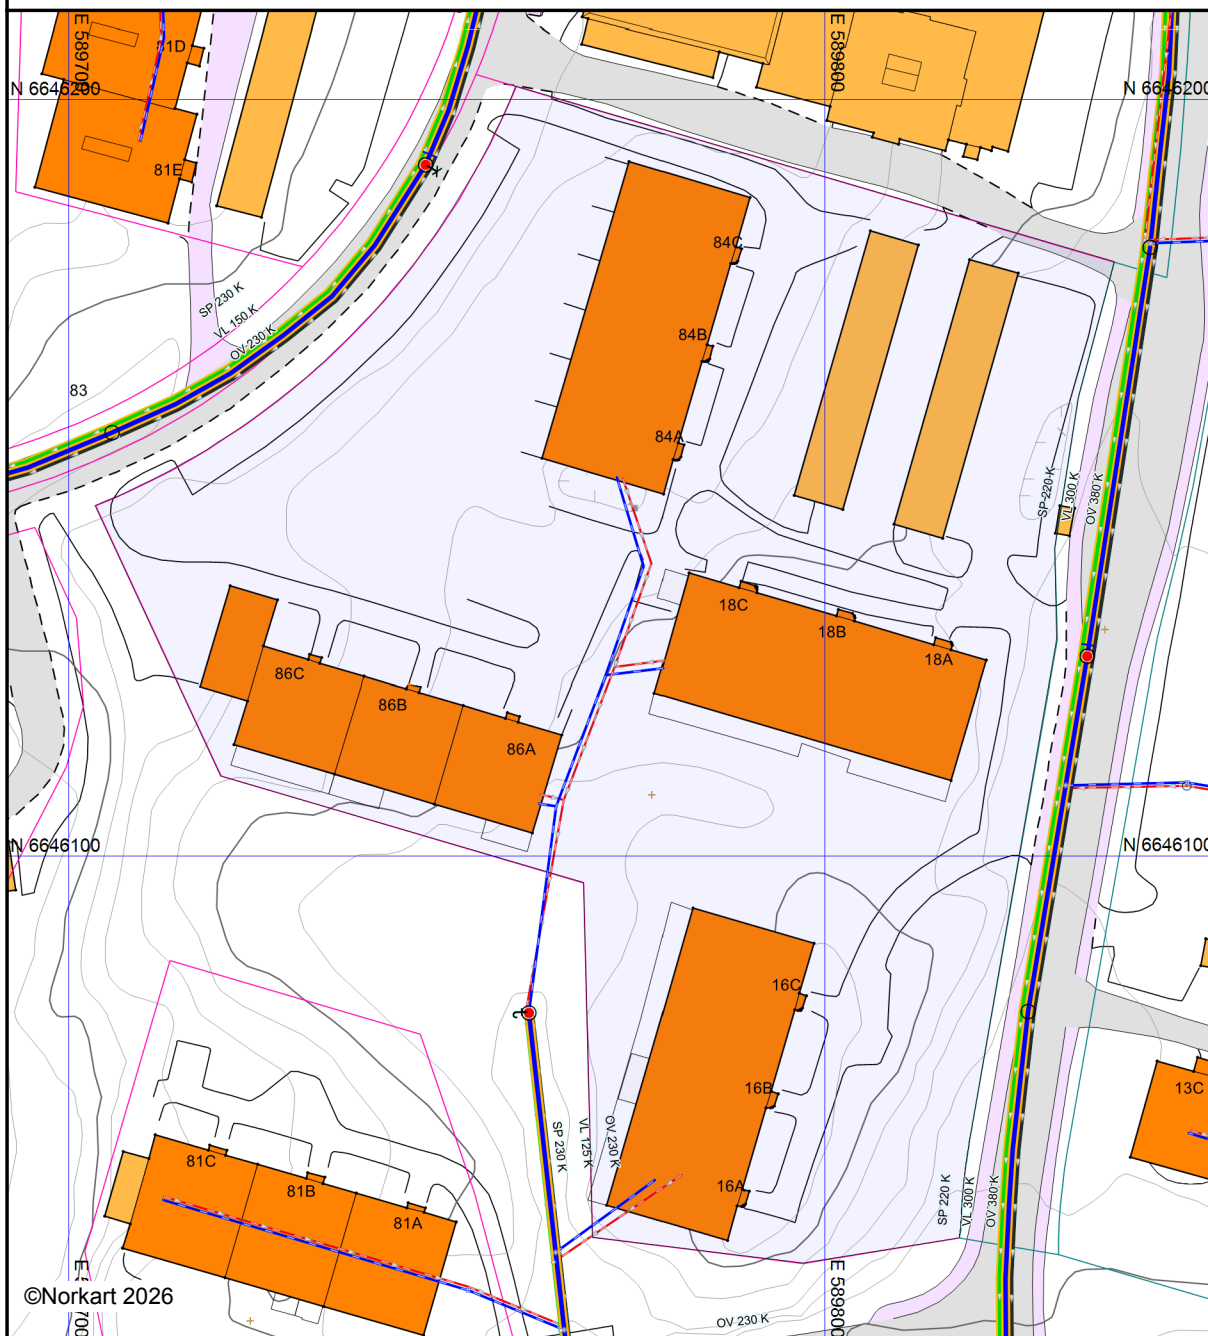

©Norkart 2026

Det tas forbehold om at det kan forekomme feil, mangler eller avvik i kartet. Spesielt gjelder dette usikre eiendomsgrenser. VA-ledninger kan være tegnet parallellforskjøvet og mange private ledninger mangler i kartet. Dette kartet kan ikke brukes som erstatning for situasjonskart i byggesaker.

**Ferdigattest og midlertidig brukstillatelse**

EM §6-7 Oppdragstakerens undersøkelses- og opplysningsplikt

Kilde: Bærum kommune

Gnr	35	Bnr	57	Fnr	0	Snr	0
Adresse	Otto Ruges vei 86 A, 1361 ØSTERÅS						

Her er opplysninger om eiendommen. Opplysningene består av dette følgebrevet med vedlegg som dekker det kommunen leverer i henhold til meglerlovens § 6-7

Arkivsakld	Sakstittel	Dokumenter					
1966/61	Blokk	☒	Ferdigattest	☐	Midl. brukstillatelse	☐	Ingen
1971/1001	Endring bestående byggverk	☐	Ferdigattest	☐	Midl. brukstillatelse	☒	Ingen
1974/431	Bygningsmessig arbeid	☒	Ferdigattest	☐	Midl. brukstillatelse	☐	Ingen
1989/90	Endring bestående byggverk	☒	Ferdigattest	☐	Midl. brukstillatelse	☐	Ingen
2020/11894	Otto Ruges vei 86 B - trappeheis	☒	Ferdigattest	☐	Midl. brukstillatelse	☐	Ingen
2020/253	Otto Ruges vei 86 B - installasjon av ildsted	☐	Ferdigattest	☐	Midl. brukstillatelse	☒	Ingen
2022/2232	Otto Ruges vei 86 C - rehabilitering av våtrom - skifte sluk	☐	Ferdigattest	☐	Midl. brukstillatelse	☒	Ingen

Denne rapporten er basert på automatiske uttrekk fra kommunens arkiver. Se relevante merknader under.

Merknad 1 - Manglende attester

Se kommunens nettsider for informasjon.

<https://www.baerum.kommune.no/tjenester/plan-bygg-og-geodata/byggesak/hva-skal-du-bygge-rive-eller-endre/ferdigattest/>

Merknad 2 - Seksjoner og andeler

1. For seksjoner og andeler vises kun informasjon om bygningen de tilhører.
2. For full oversikt over alle saker tilknyttet grunneiendommen, bruk kommunens innsynsløsninger.

Merknad 3 - Spesielle tilfeller

1. Spesielle saker kan være unntatt offentlighet og ikke vises i rapporten. For nærmere undersøkelser og søknad om innsyn, bruk kommunens innsynsløsninger.
2. Ved tilfeller som gjelder viktig infrastruktur eller skjermede personer, kontakt kommunen direkte.




Bærum kommune

Reguleringsplanforslag

Eiendom: 35/57
Adresse: Otto Ruges vei 86A
Utskriftsdato: 21.01.2026
Målestokk: 1:1000



UTM-32

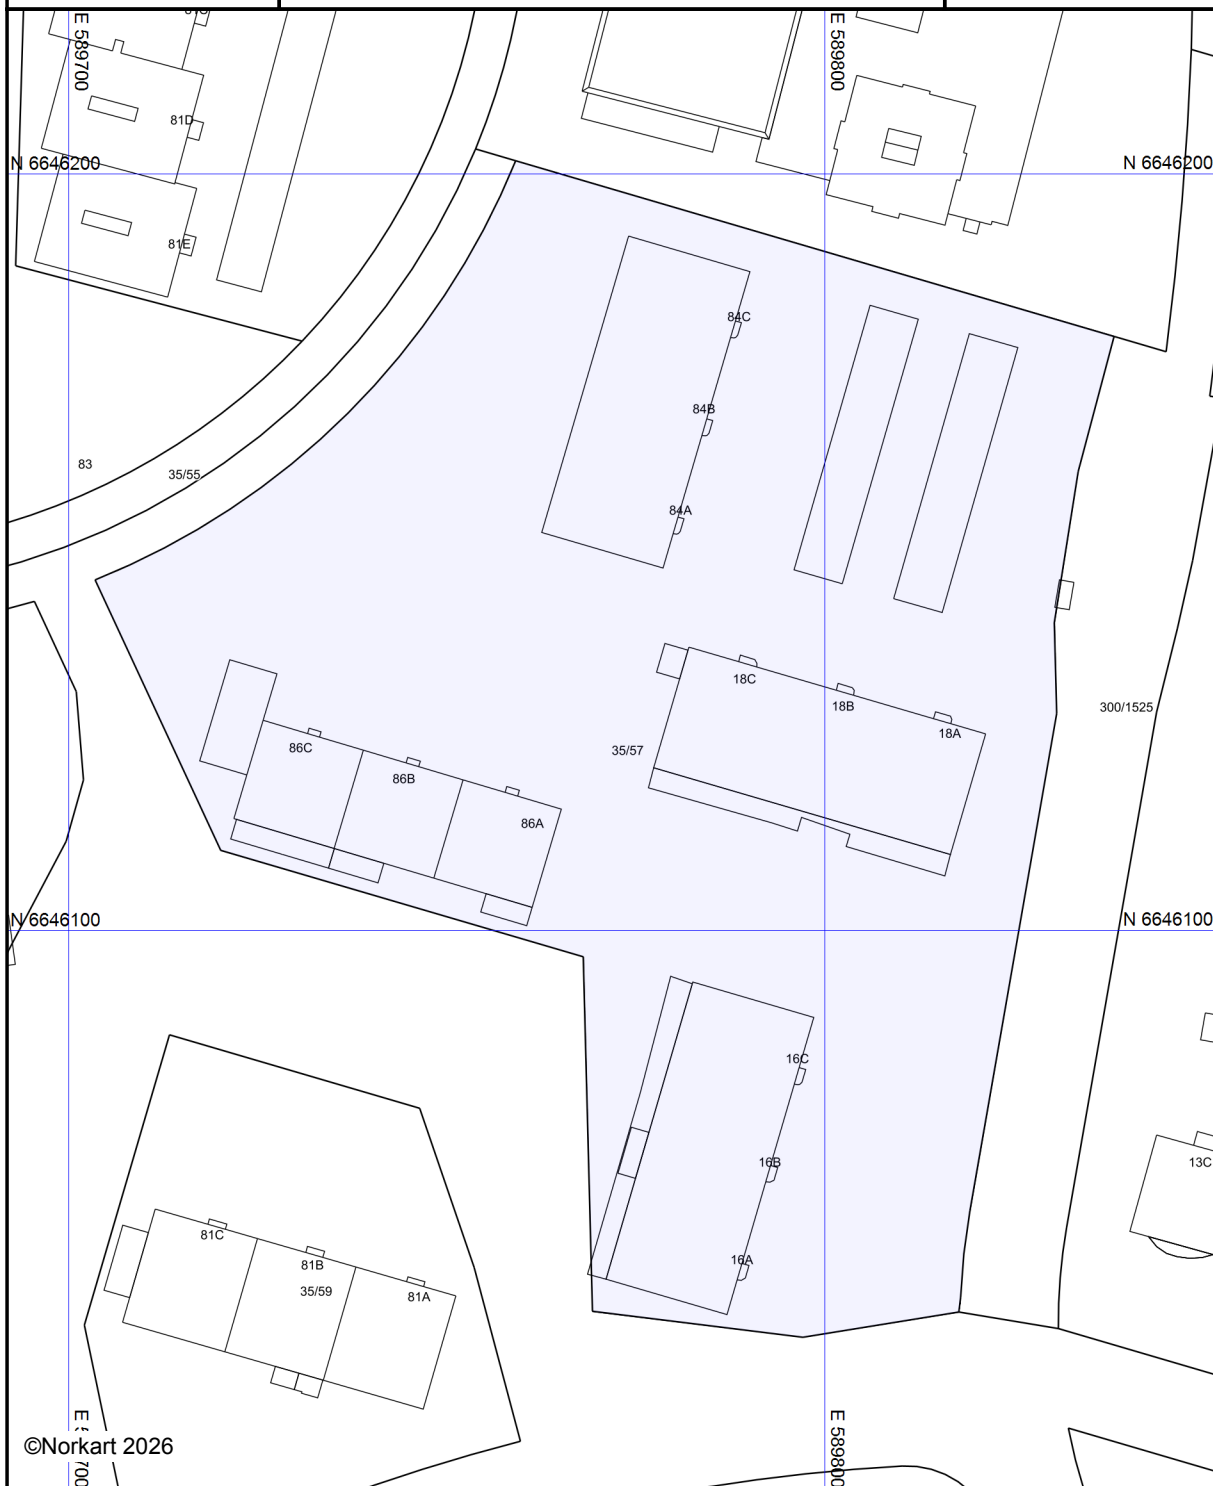

Kartet er produsert fra kommunens beste digitale kartbaser for området og inneholder viktige opplysninger om eiendommen og området omkring. Presentasjonen av informasjon er i samsvar med nasjonal standard.
Kartet kan inneholde feil, mangler eller avvik i forhold til kravene i oppgitt standard.
Kartet kan ikke benyttes til andre formål enn det formålet det er utlevert til uten samtykke fra kommunen jf. lov om åndsverk.

Tegnforklaring



Bærum kommune

Adresse: Postboks 700, 1304 Sandvika

Telefon: 67 50 40 50

Utskriftsdato: 21.01.2026

Planopplysninger

EM §6-7	Oppdragstakerens undersøkelses- og opplysningsplikt	Kilde: Bærum kommune
---------	---	----------------------

Kommunenr.	3201	Gårdsnr.	35	Bruksnr.	57	Festenr.		Seksjonsnr.	
Adresse	Otto Ruges vei 86A, 1361 ØSTERÅS								

Opplysningene omfatter gjeldende planer og pågående planarbeid for eiendommen. Nærmere opplysninger om den enkelte plan med dokumenter, mindre endringer, etc finnes på internett, se lenker under. Oppgitte delarealer viser planinformasjon på eiendommen.

Det tas forbehold om riktigheten eller fullstendigheten av opplysningene i dette dokumentet. Det kan ikke rettes krav som følge av at disse opplysningene benyttes som grunnlag for beslutninger.

Plantyper med treff

- ☒ Kommuneplaner
- ☒ Reguleringsplaner

Plantyper uten treff

- ☐ Kommuneplaner under arbeid
- ☐ Kommunedelplaner under arbeid
- ☐ Reguleringsplaner over bakken
- ☐ Reguleringsplaner bunn
- ☐ Bebyggelsesplaner
- ☐ Bebyggelsesplaner under bakken
- ☐ Kommunedelplaner
- ☐ Reguleringsplaner under bakken
- ☐ Reguleringsplaner under arbeid
- ☐ Reguleringsplaner under arbeid i nærheten
- ☐ Bebyggelsesplaner over bakken
- ☐ Midlertidige forbud

Kommuneplaner

Besøk kommunens hjemmeside for mer informasjon.

Id	202101 (https://www.arealplaner.no/3201/gi?funksjon=VisPlan&kommunennummer=3201&planidentifikasjon=202101)
Navn	KOMMUNEPLANENS AREALDEL 2022-2042
Plantype	Kommuneplanens arealdel
Status	Endelig vedtatt arealplan
Ikrafttredelse	21.06.2023
Bestemmelser	- https://www.arealplaner.no/3201/dokumenter/25000/7418655.pdf
Delarealer	Delareal 12 382 m ² Arealbruk Boligbebyggelse, Nåværende

Reguleringsplaner

Besøk kommunens hjemmeside for mer informasjon.

Id	1962189 (https://www.arealplaner.no/3201/gi?funksjon=VisPlan&kommunennummer=3201&planidentifikasjon=1962189)
Navn	ØSTERÅS
Plantype	Eldre reguleringsplan

Status	Endelig vedtatt arealplan		
Ikrafttredelse	02.02.1965		
Bestemmelser	- https://www.arealplaner.no/3201/dokumenter/22120/4994589.pdf		
Delarealer	Delareal	12 382 m ²	
	Formål	Blokkbebyggelse	




Bærum kommune

Kommuneplankart

Eiendom: 35/57
Adresse: Otto Ruges vei 86A
Utskriftsdato: 21.01.2026
Målestokk: 1:2000



UTM-32

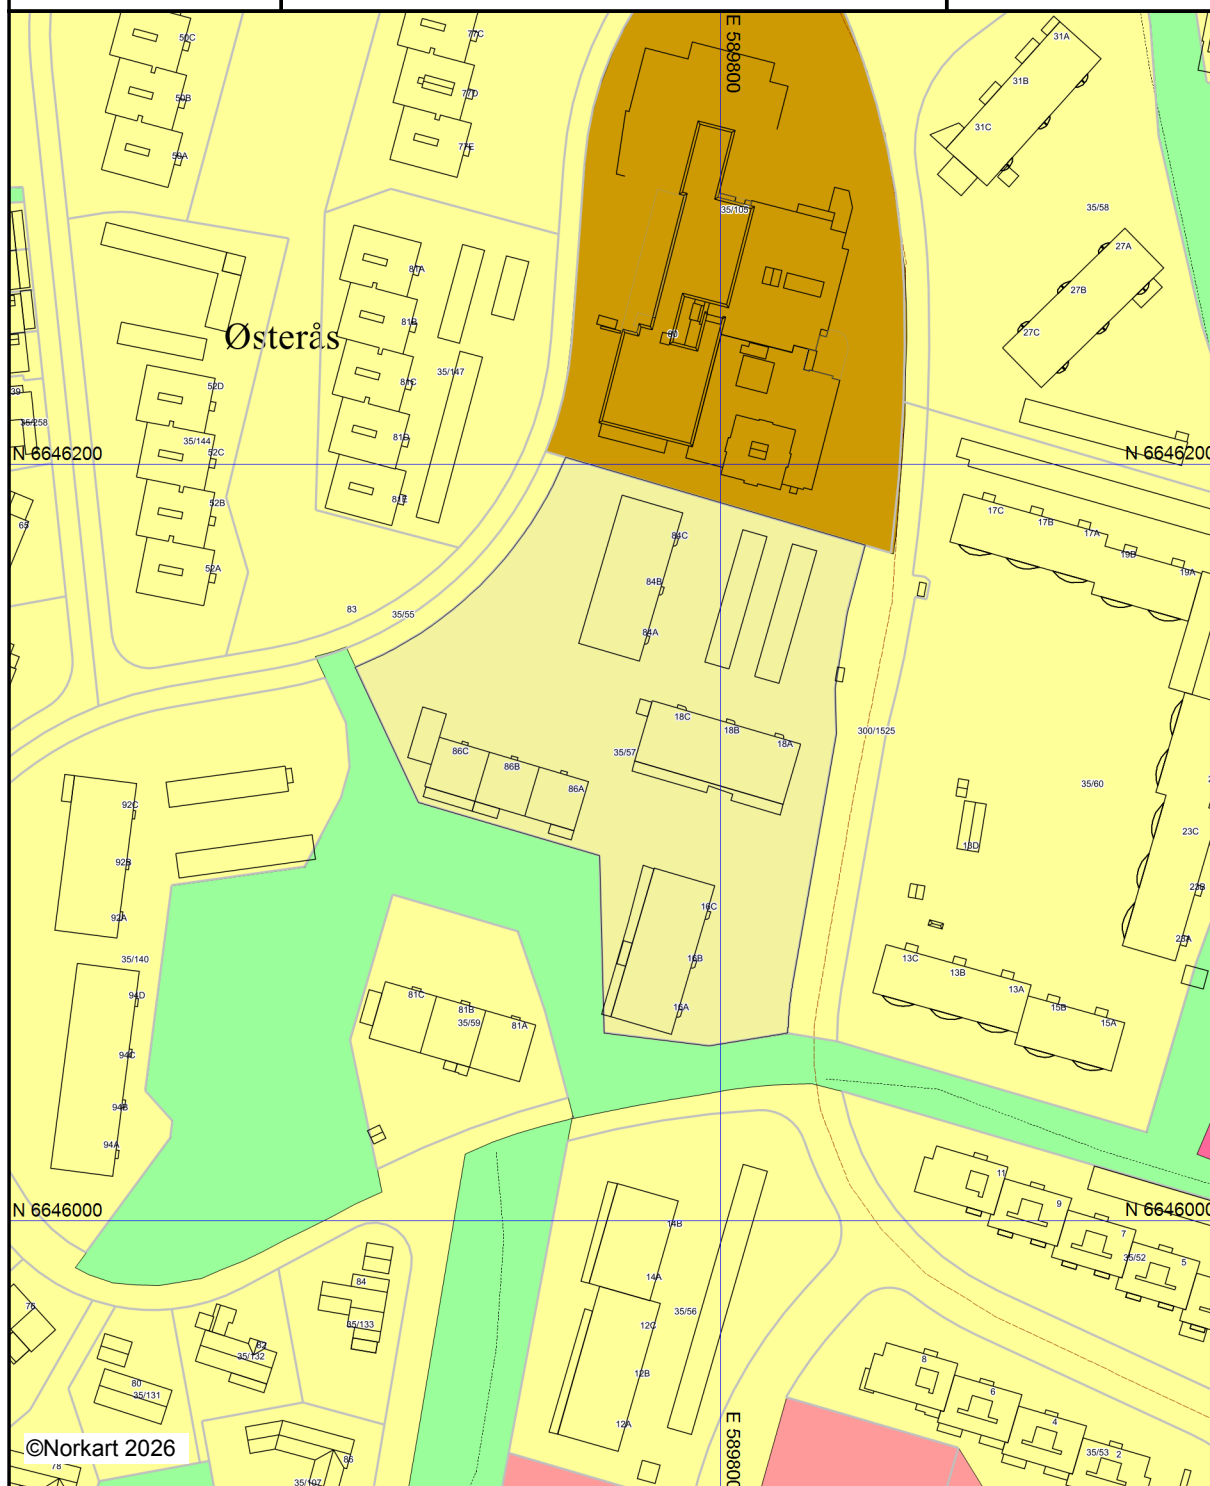


©Norkart 2026



Kartet er produsert fra kommunens beste digitale kartbaser for området og inneholder viktige opplysninger om eiendommen og området omkring. Presentasjonen av informasjon er i samsvar med nasjonal standard.
Kartet kan inneholde feil, mangler eller avvik i forhold til kravene i oppgitt standard.
Kartet kan ikke benyttes til andre formål enn det formålet det er utlevert til uten samtykke fra kommunen jf. lov om åndsverk.

Tegnforklaring

Kommuneplan-Begyggelse og anlegg (PBL2008)

 
-  Boligbebyggelse - eksisterende
-  Sentrumsformål - eksisterende
-  Bebyggelse for offentlig eller privat tjeneste
-  Bebyggelse for offentlig eller privat tjeneste

Kommuneplan-Grønnstruktur (PBL2008 §11)

  -  Naturområde - eksisterende
-  Turdrag - eksisterende

Felles for kommuneplan PBL 1985 og 2008

-  Planområde
-  Grense for arealformål
-  Turveg/turdrag - eksisterende
-  Trase for nærmere angitt kollektivtransport-
-  Kommune(del)plan - påskrift

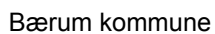

Eiendom: 35/57
Adresse: Otto Ruges vei 86A
Utskriftsdato: 21.01.2026
Målestokk: 1:2000



Kartet er produsert fra kommunens beste digitale kartbaser for området og inneholder viktige opplysninger om eiendommen og området omkring. Presentasjonen av informasjon er i samsvar med nasjonal standard.

Kartet kan inneholde feil, mangler eller avvik i forhold til kravene til oppgitt standard.

Kartet kan ikke benyttes til andre formål enn det formålet det er utlevert til uten samtykke fra kommunen jf. lov om åndsverk.

Tegnforklaring




Bærum kommune

Plankart

Eiendom: 35/57
Adresse: Otto Ruges vei 86A
Dato: 21.01.2026
Målestokk: 1:1000



UTM-32

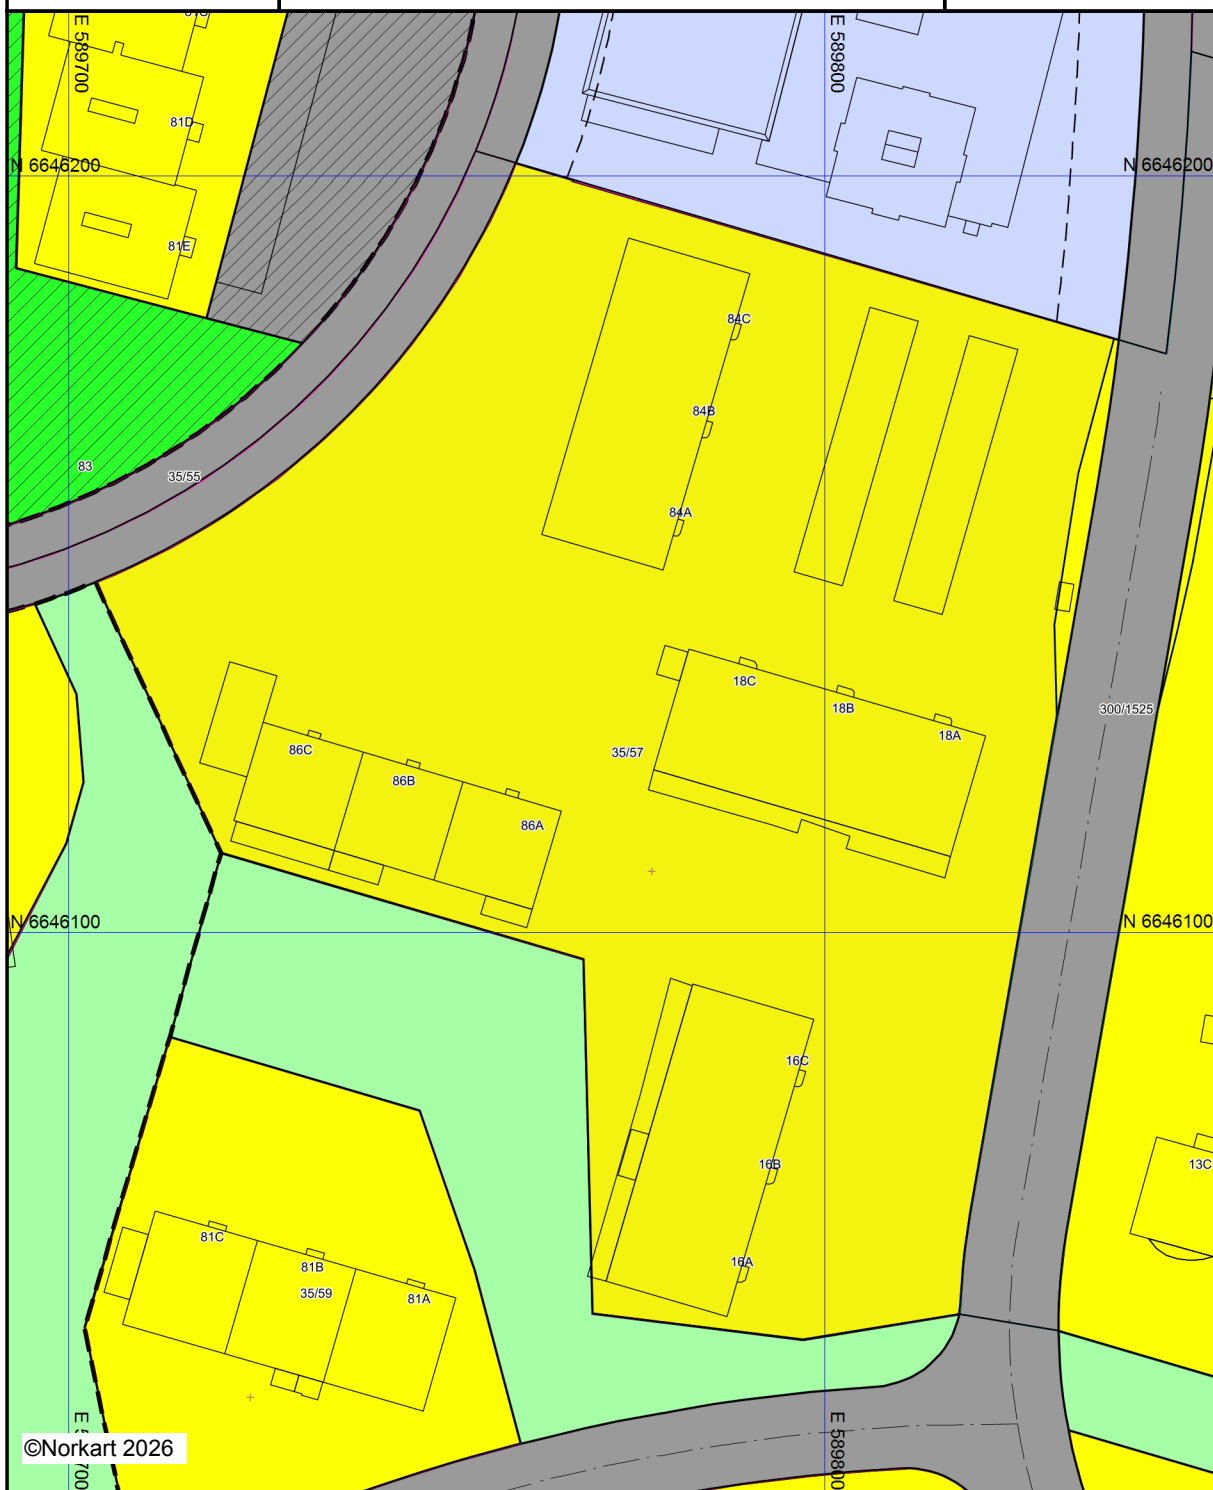


Kartet er produsert fra kommunens beste digitale kartbaser for området og inneholder viktige opplysninger om eiendommen og området omkring. Presentasjonen av informasjon er i samsvar med nasjonal standard.
Kartet kan inneholde feil, mangler eller avvik i forhold til kravene i oppgitt standard.
Kartet kan ikke benyttes til andre formål enn det formålet det er utlevert til uten samtykke fra kommunen jf. lov om åndsverk.

Tegnforklaring

Matrikkelkart

-  Grunneiendom
-  Grense ≤ 30 cm
-  Grense < 500 cm


Reguleringsplan-Byggeområder (PBL1985 §

 -  Frittliggende småhusbebyggelse
-  Blokkbebyggelse
-  Område for forretning

Reguleringsplan-Offentlige trafikkområder (.

-  Kjøreveg

Reguleringsplan-Friområder (PBL1985 § 25,

 -  Turveg

Reguleringsplan-Fellesområder (PBL1985 § .


-  Felles avkjørsel
-  Felles lekeareal for barn
-  Fellesareal for garasjer

Reguleringsplan-Felles for PBL 1985 og 200

-  Regulerings- og bebyggelsesplanområde
-  Planens begrensning
-  Formålsgrense
-  Byggegrense
-  Regulert senterlinje



Eiendomskart for eiendom 3201 - 35/57//

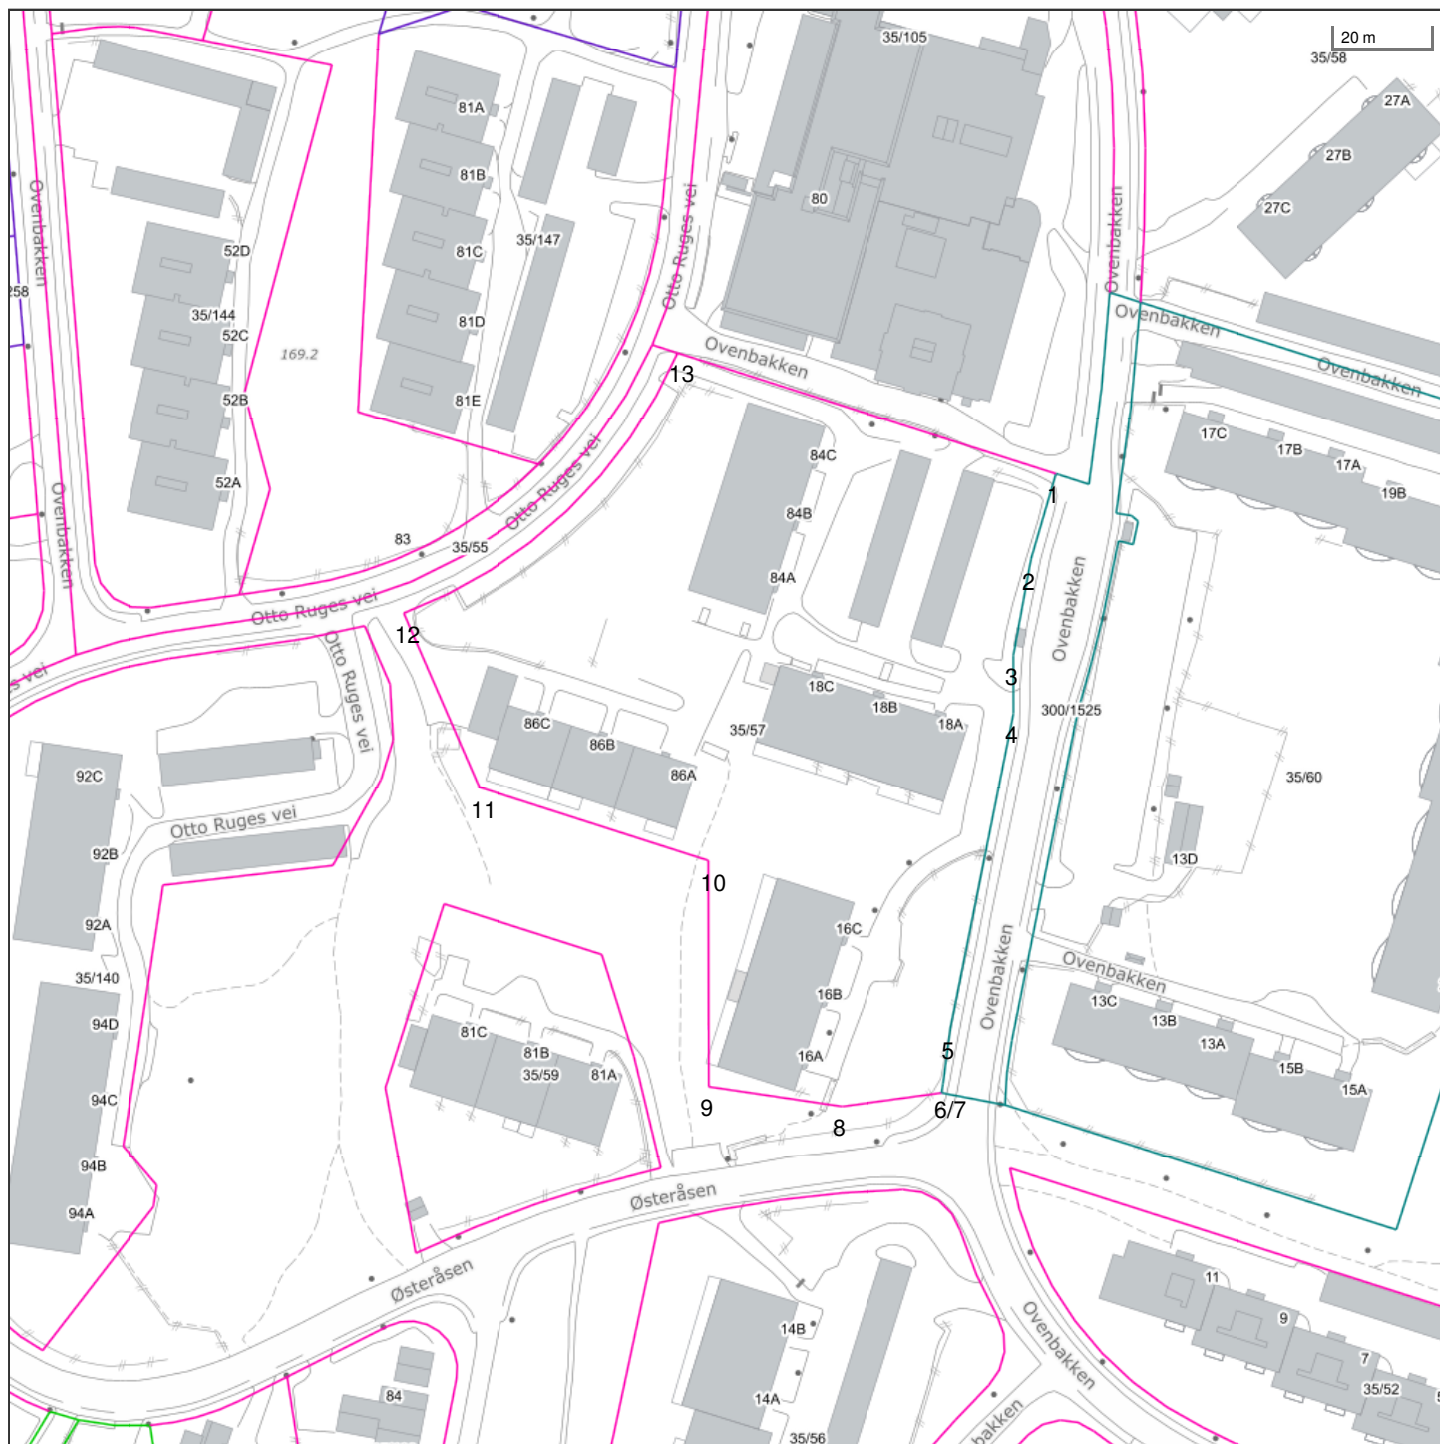

Det tas forbehold om riktigheten eller fullstendigheten av opplysningene i dette dokumentet. Det kan ikke rettes krav som følge av at disse opplysningene benyttes som grunnlag for beslutninger.

----- Eiendomsgr omtvistet
 - - - - - Hjelpelinje vegkant
 Hjelpelinje fiktiv
 Hjelpelinje punktfast
 - - - - - Hjelpelinje vannkant

----- Eiendomsgr lite nøyaktig ≥ 500
 ----- Eiendomsgr mindre nøyaktig $>200 \leq 500$
 ----- Eiendomsgr mindre nøyaktig $>30 \leq 200$
 ----- Eiendomsgr middels nøyaktig $>10 \leq 30$
 ----- Eiendomsgr nøyaktig ≤ 10
 ----- Eiendomsgr uvisst nøyaktighet

● Grensepunkt lite nøyaktig
 ● Grensepunkt mindre nøyaktig
 ● Grensepunkt mindre nøyaktig
 ● Grensepunkt middels nøyaktig
 ● Grensepunkt nøyaktig
 ● Grensepunkt nøyaktig

○ Grensepunkt - offentlig godkjent
 ○ Grensepunkt - bolt
 X Grensepunkt - kors
 □ Grensepunkt - rør
 ● Grensepunkt - hjelpunkt / annet
 ● Grensepunkt - uten klassifisering

Areal og koordinater for eiendommen

Areal		12 382,00 m ²		Arealmerknad					
Representasjonspunkt		Koordinatsystem		EUREF89 UTM Sone 32		Nord	6646108,1	Øst	589777,1
Grensepunkter							Grenselinjer (m)		
#	Nord	Øst	Nøyaktigh.	Nedsatt i	Grensepunkttype	Lengde	Radius		
1	6646178,55	589838,26	13 cm	Ikke spesifisert (IS)	Umerket (56)	82,51			
2	6646160,72	589833,52	13 cm	Ikke spesifisert (IS)	Umerket (56)	18,45			
3	6646140,7	589830,35	13 cm	Ikke spesifisert (IS)	Umerket (56)	20,27			
4	6646128,7	589830,67	13 cm	Ikke spesifisert (IS)	Umerket (56)	12,00			
5	6646062,96	589819,19	13 cm	Ikke spesifisert (IS)	Umerket (56)	66,73			
6	6646051,5	589817,96	13 cm	Ikke spesifisert (IS)	Umerket (56)	11,53	86,96		
7	6646049,56	589817,72	13 cm	Ikke spesifisert (IS)	Umerket (56)	1,96	31,34		
8	6646046,22	589797,09	200 cm	Ikke spesifisert (IS)	Umerket (56)	20,90			
9	6646049,66	589769,25	200 cm	Ikke spesifisert (IS)	Umerket (56)	28,05			
10	6646096,53	589768,03	200 cm	Ikke spesifisert (IS)	Umerket (56)	46,89			
11	6646110,6	589720,07	200 cm	Ikke spesifisert (IS)	Umerket (56)	49,98			
12	6646146,36	589703,45	200 cm	Ikke spesifisert (IS)	Umerket (56)	39,43			
13	6646201,78	589759,09	200 cm	Ikke spesifisert (IS)	Umerket (56)	80,68	100,52		