




BERGEN
KOMMUNE

Basiskart

Byrådsavdeling for byutvikling
Plan- og bygningsetaten
Målestokk v/A4: 1:500
Dato: 06.03.2026

Gnr/Bnr/Fnr/Snr: 121/624/0/0
Adresse: Nordåshøgda 57

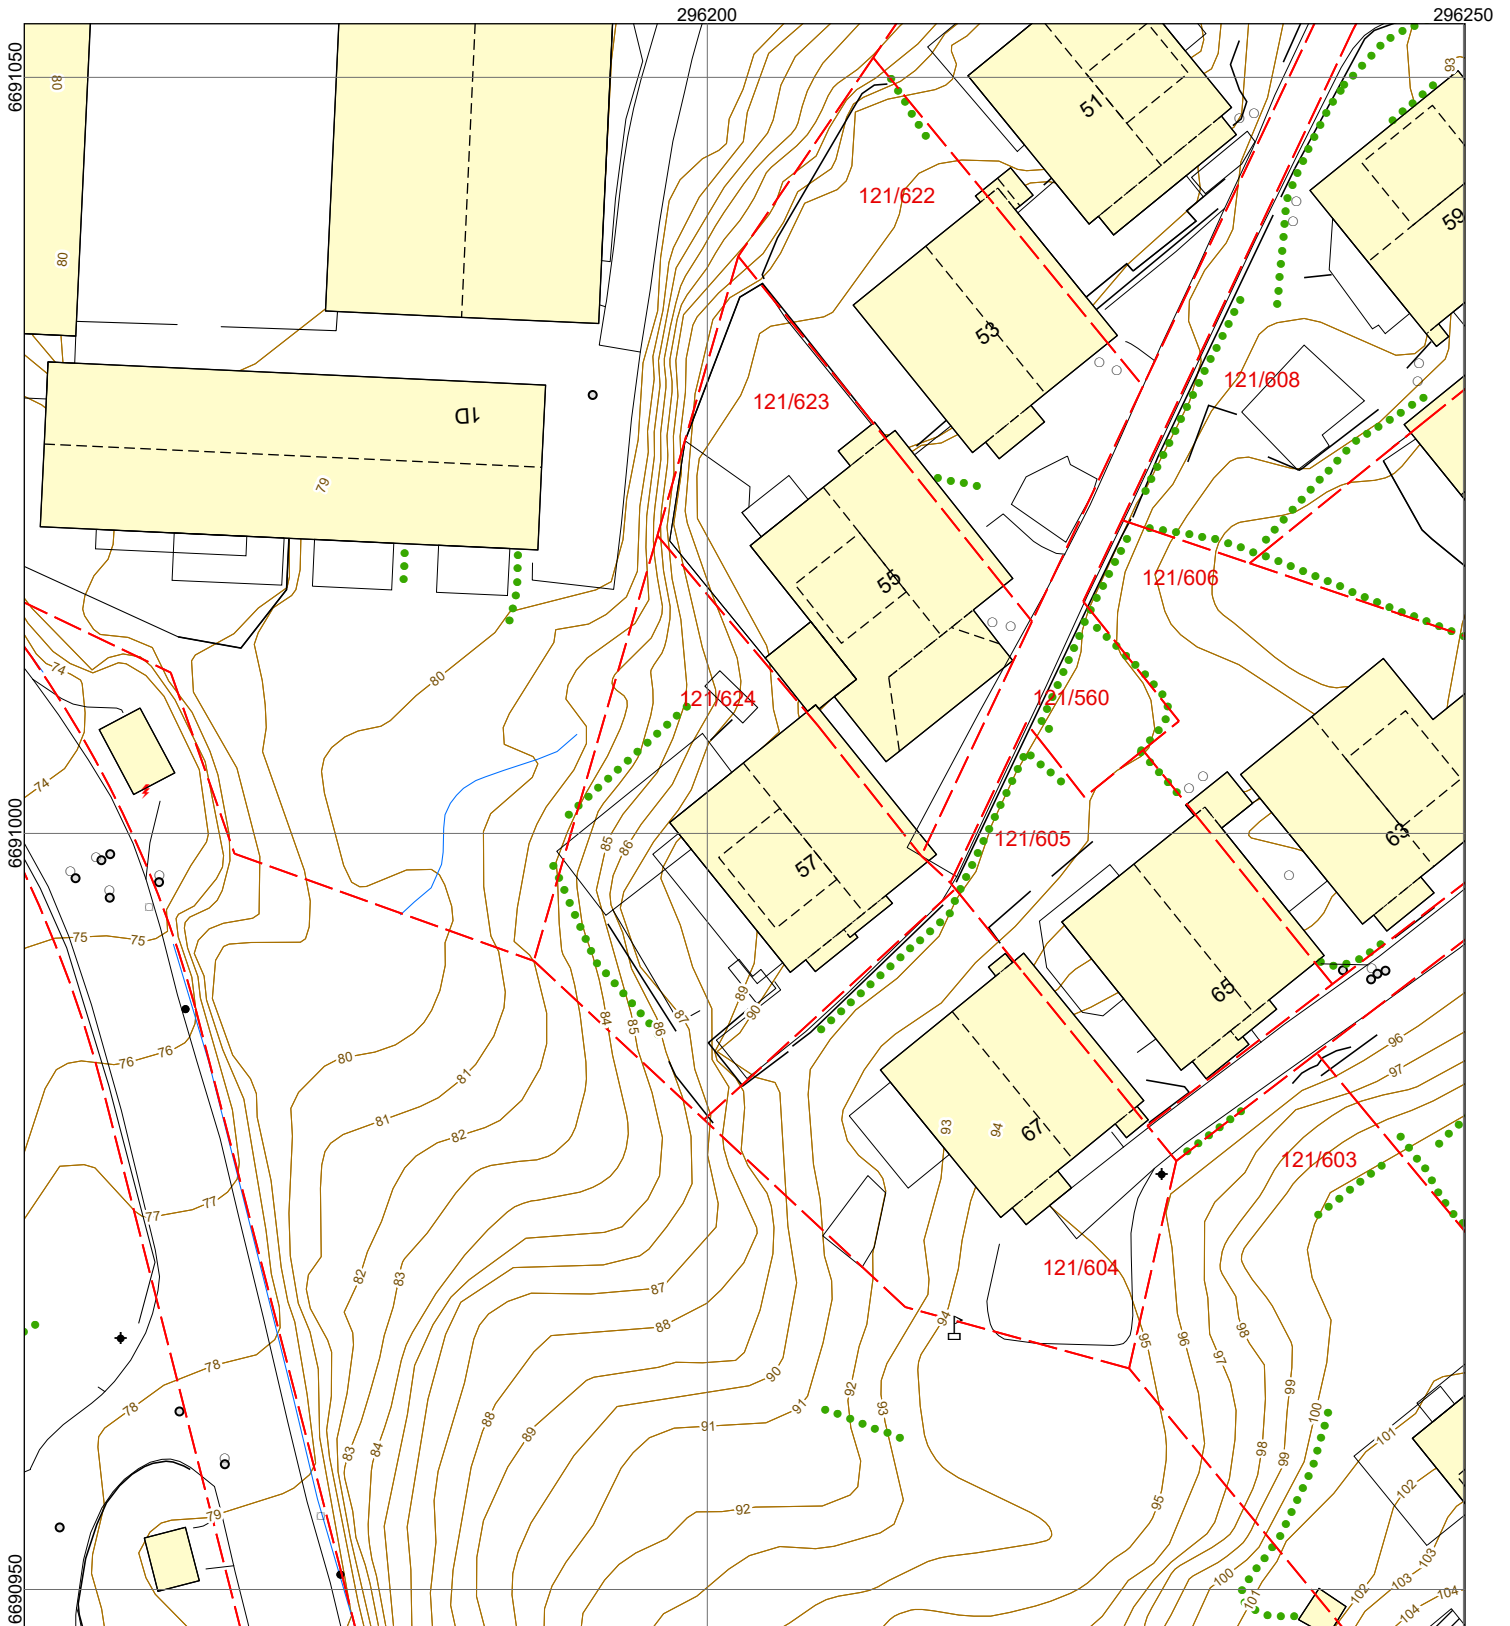

	Bygning		Mur, frittstående		Stitrapp		Hydrant		Arkeologisk minne
	Byggemeldt tiltak		Kraftledning		Høydekurve		Kum		Kulturminne
	Kulturminne		Hekk		Innmålt tre		Sluk		Gatesluk
	Eiendomsgrense		Sti		Flaggstang		Mast		Fastmerker
	Eiendomsgrense - usikker		Traktorveg						