




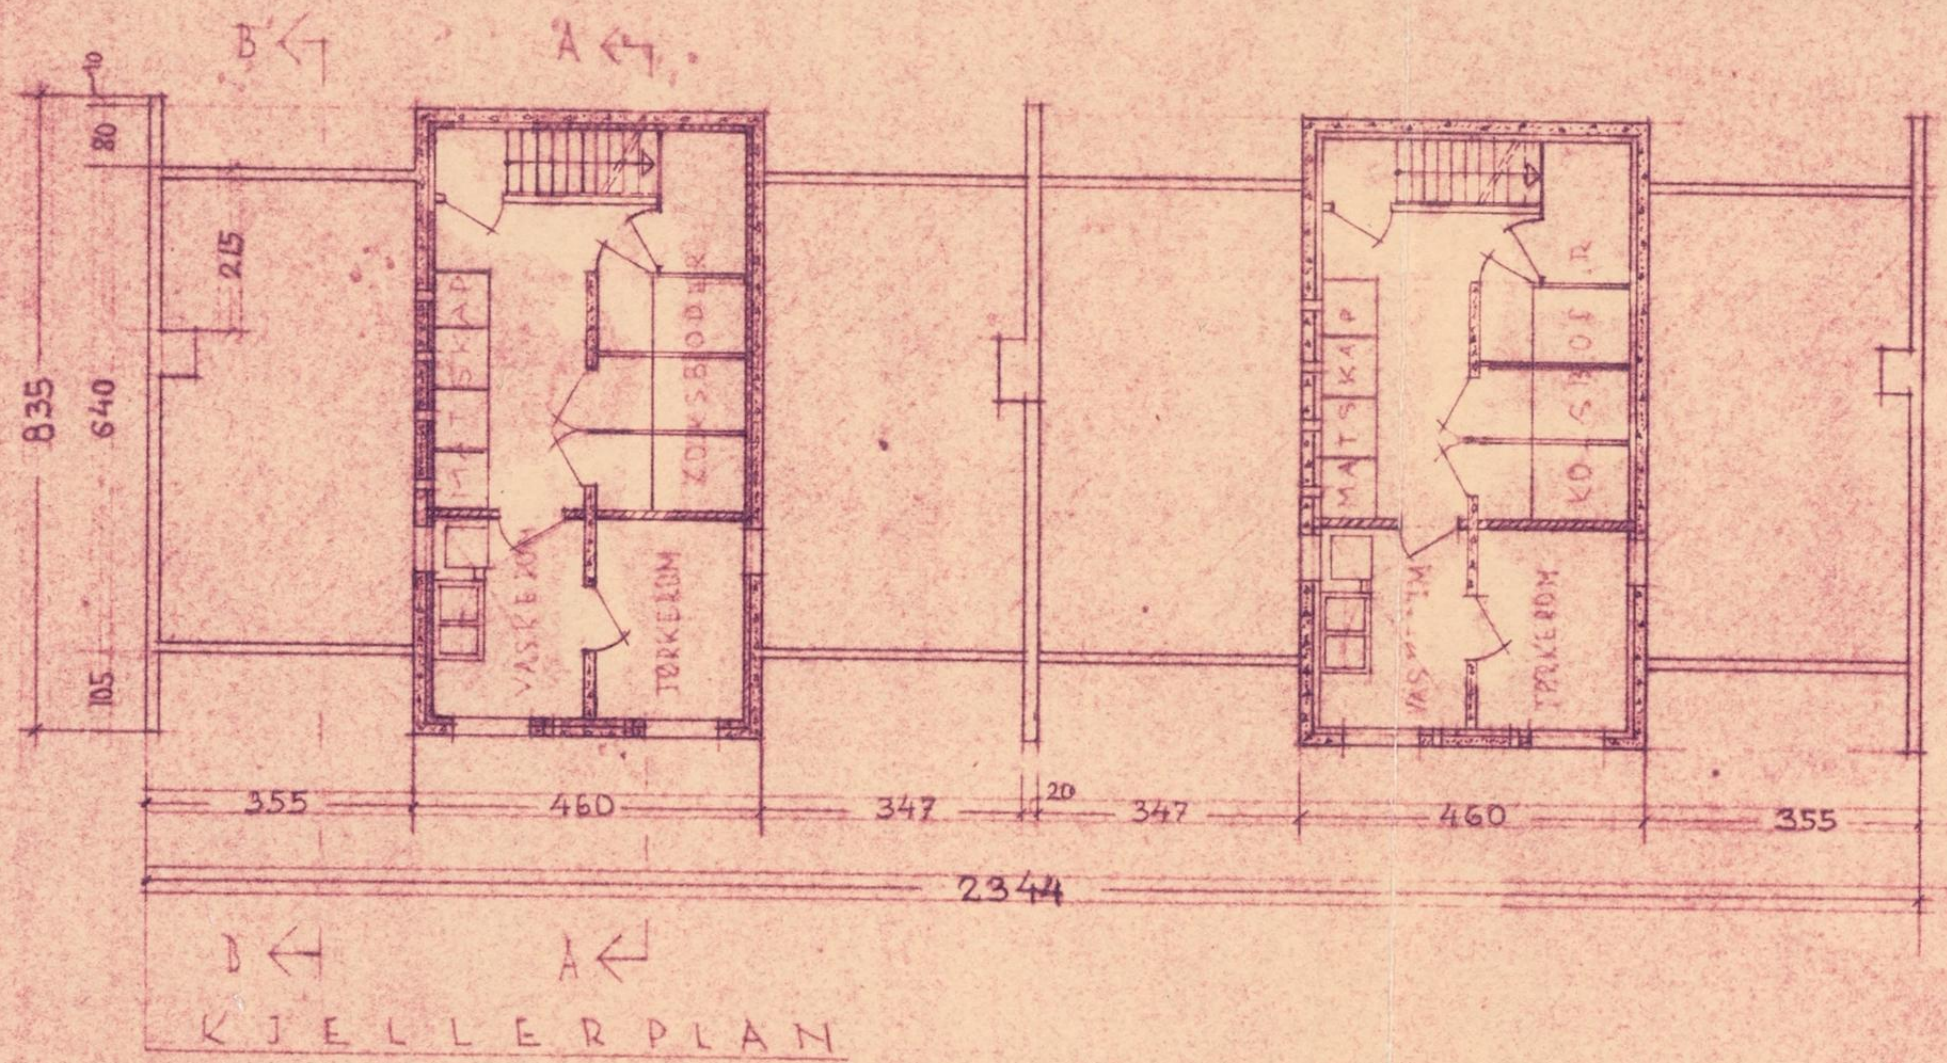

KJELLERPLAN

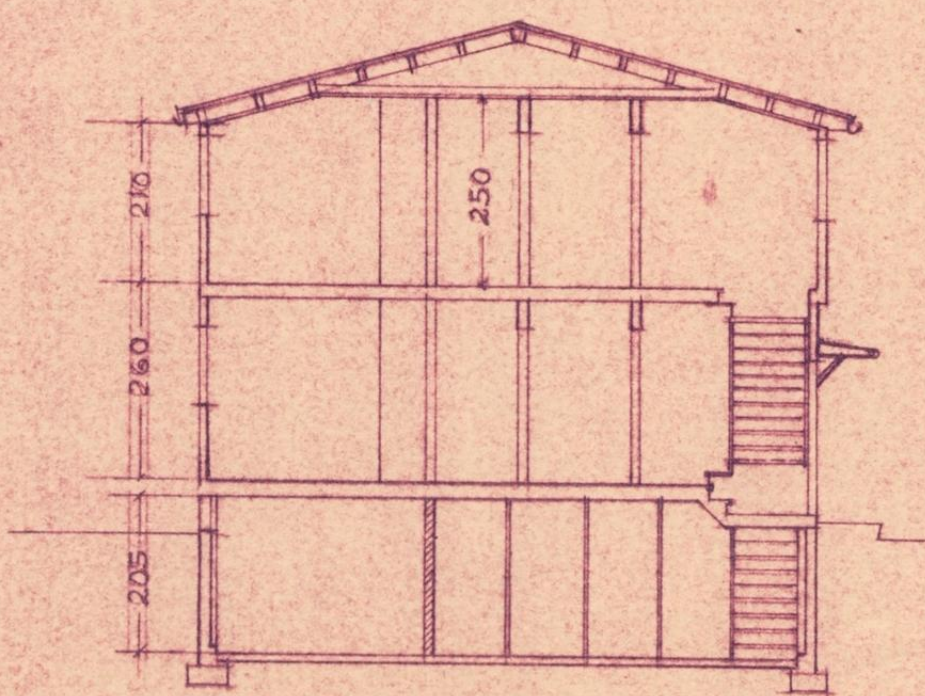

SNITT - A - A

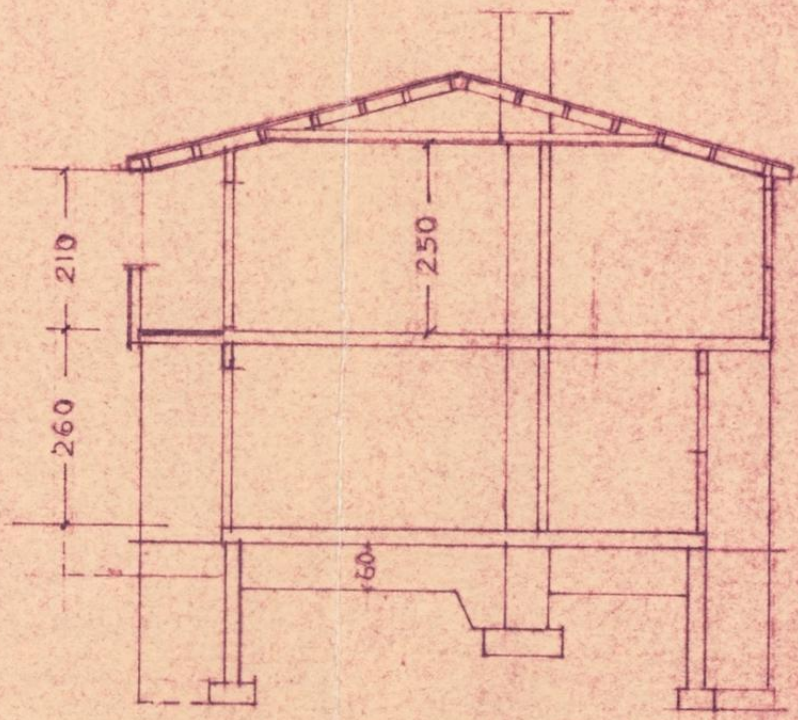

SNITT - B - B

OPPDR.GIVER

VILBERG BORETTSLAG

EIDSVOLL

TEGN.TITEL

HYBELHUS

KJELLERPLAN

SNITT

ARBEIDSGRUPPE

A. KITEKJONN



MÅL: 1/100

TEGNET 23/2 1962

TEGN.

RETTET

6018-3

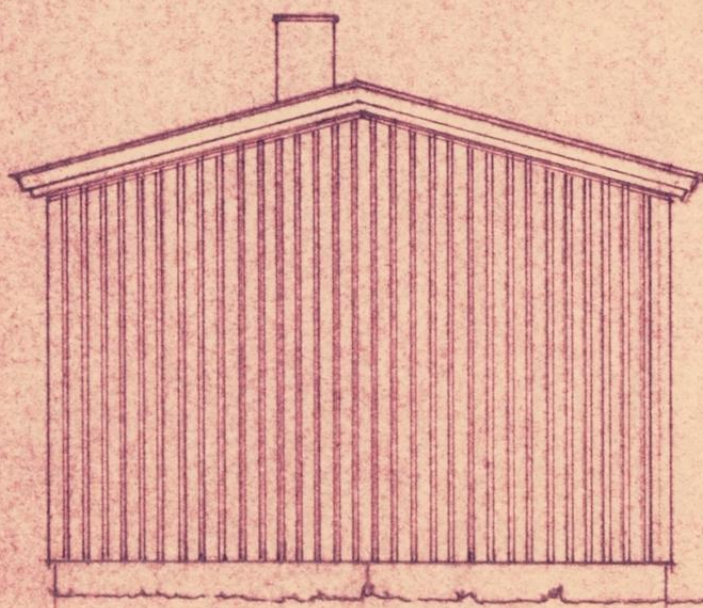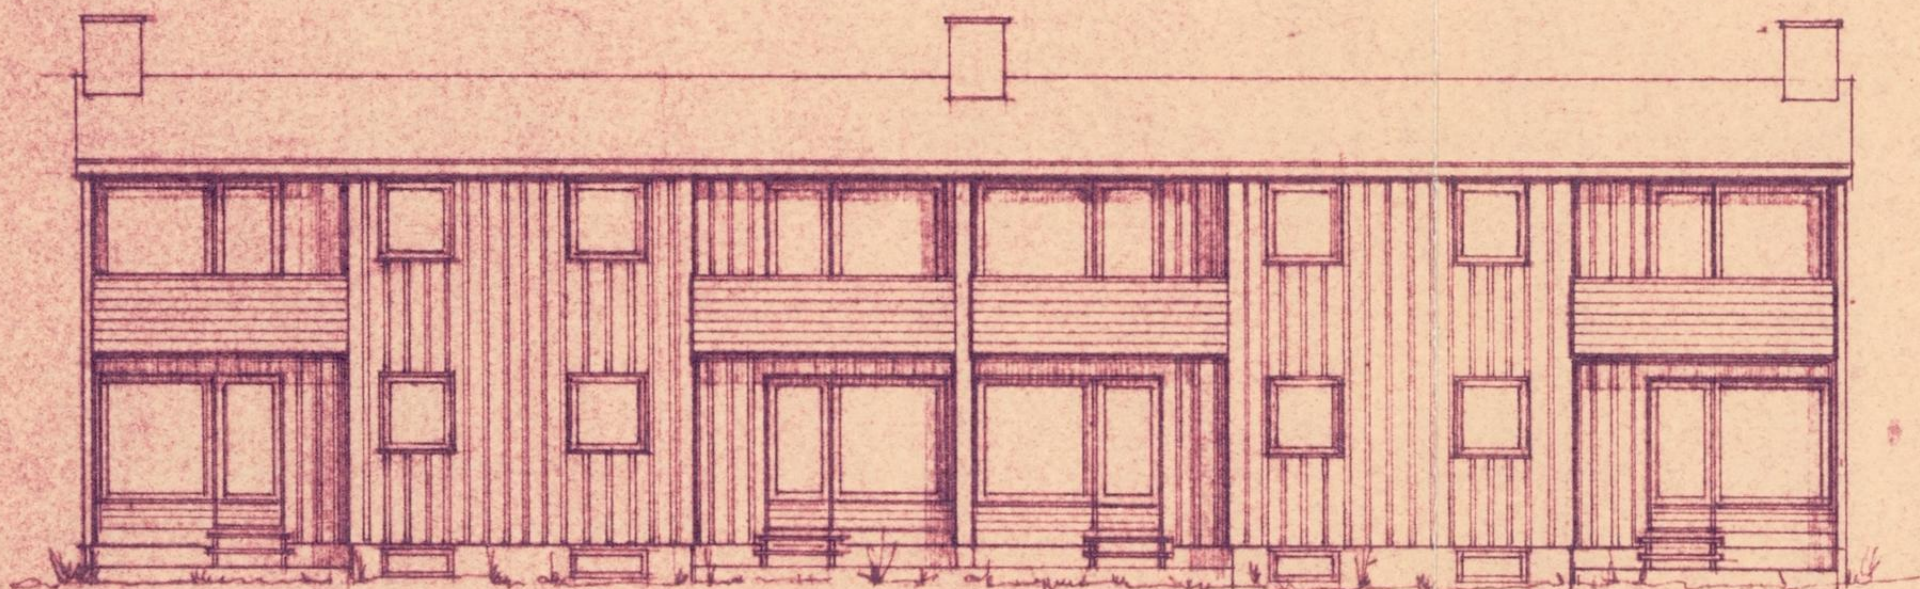

OPPDR.GIVER

VILBERG BORETTSLAG
EIDSVOLL

BYGG. NORSK BYGGESAG
1005 LARSENSTORV
A. ARKITEKTKONTORET
TELEFON: 1-24, 2-10, 3-11, 3-29/70

TEGN.TITEL

HYBELHUS

FASADER

MÅL: 1/100

TEGNET 23/2 1962


SIGN.

RETTET


TEGN.NR.

6018-1

DAT.

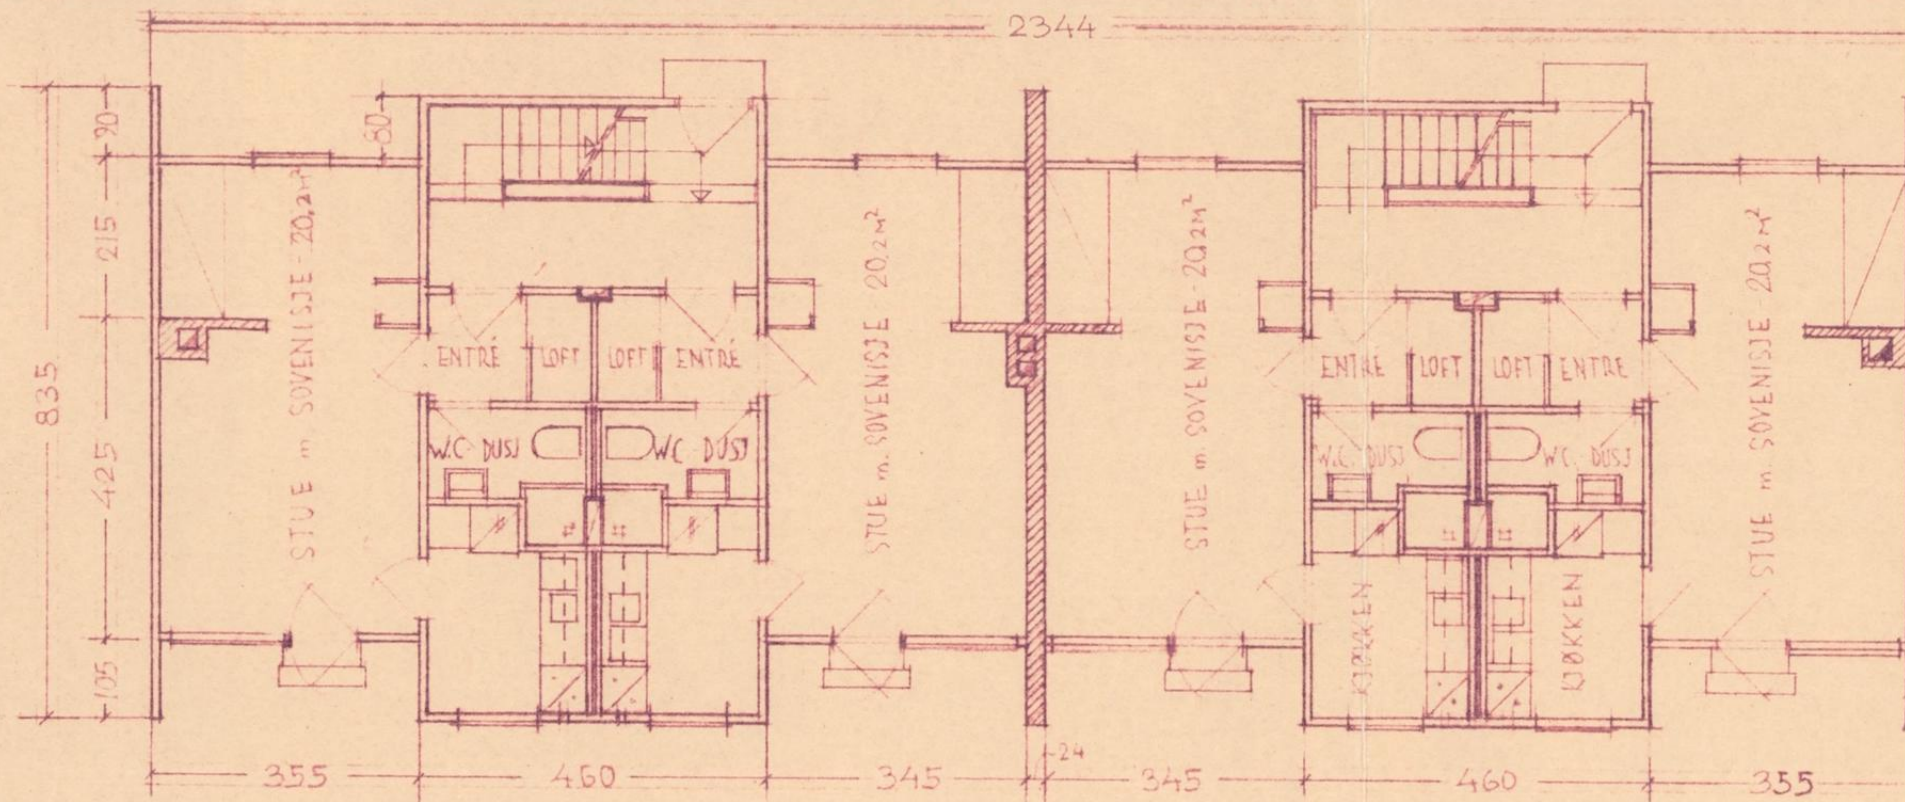

1. ETASJE

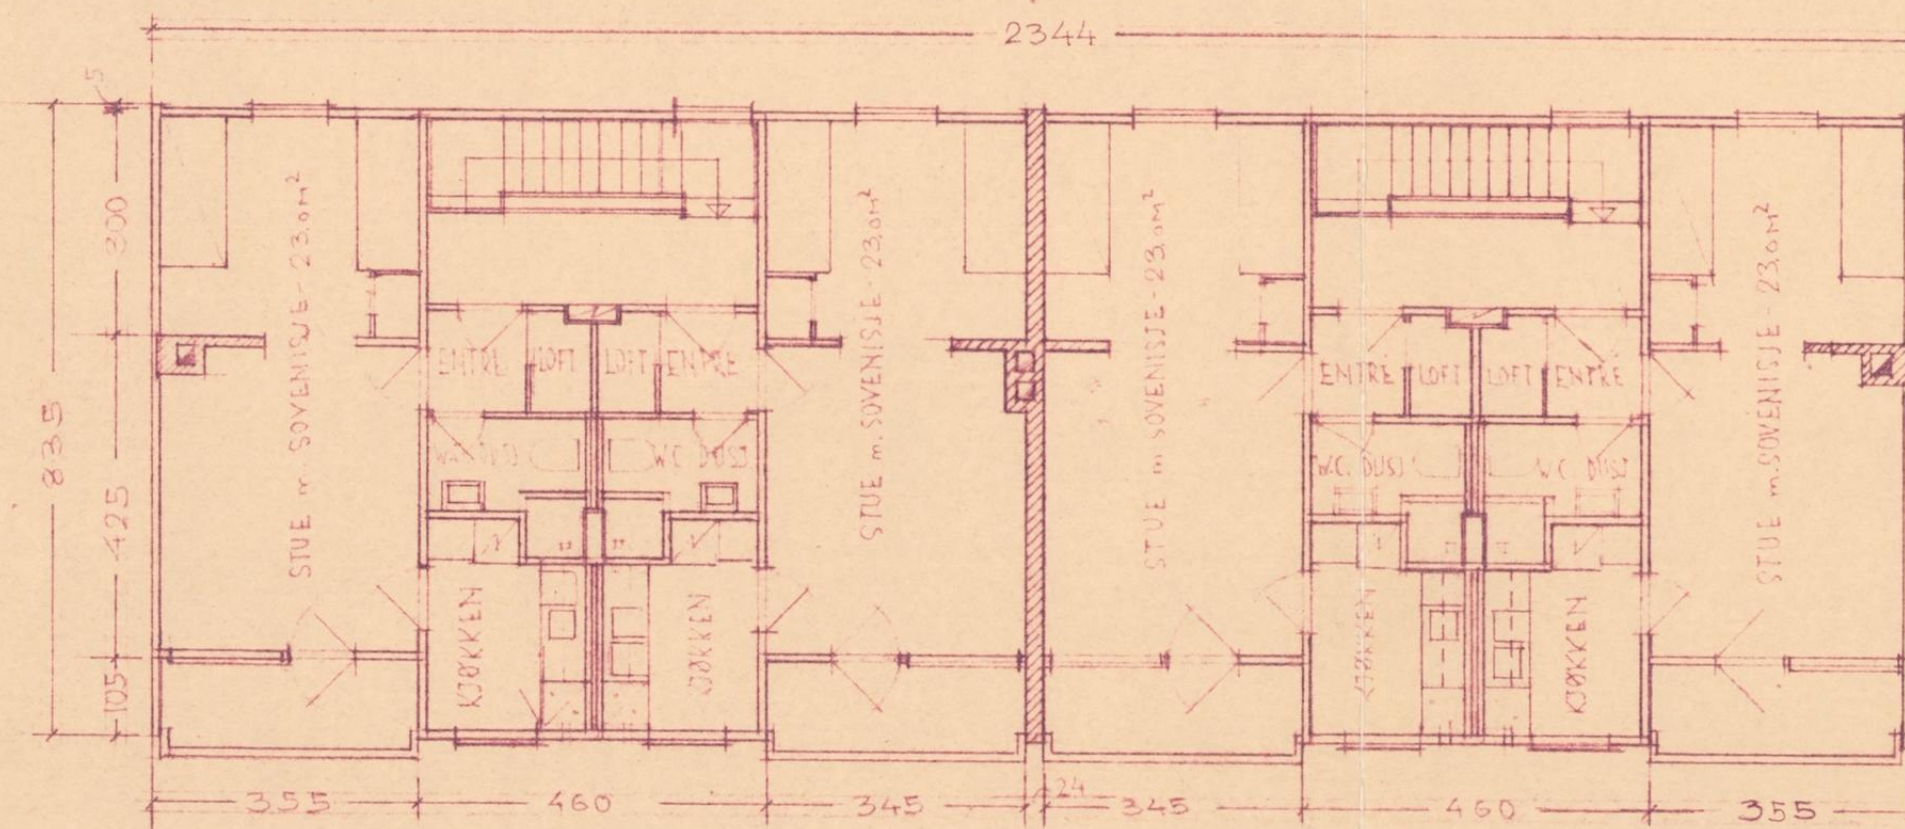

2. ETASJE

OPPDR.GIVER

VILBERG BORETTSLAG

ÆIDSVOLL

TEGNTITEL

HYBELHUS

PLANER

NRBL
ARKITEKTKONTORET

MÅL: 1/100

TEGNET 23/2 1962

RETTET

DATO

TEGN.NR.

6018-4