


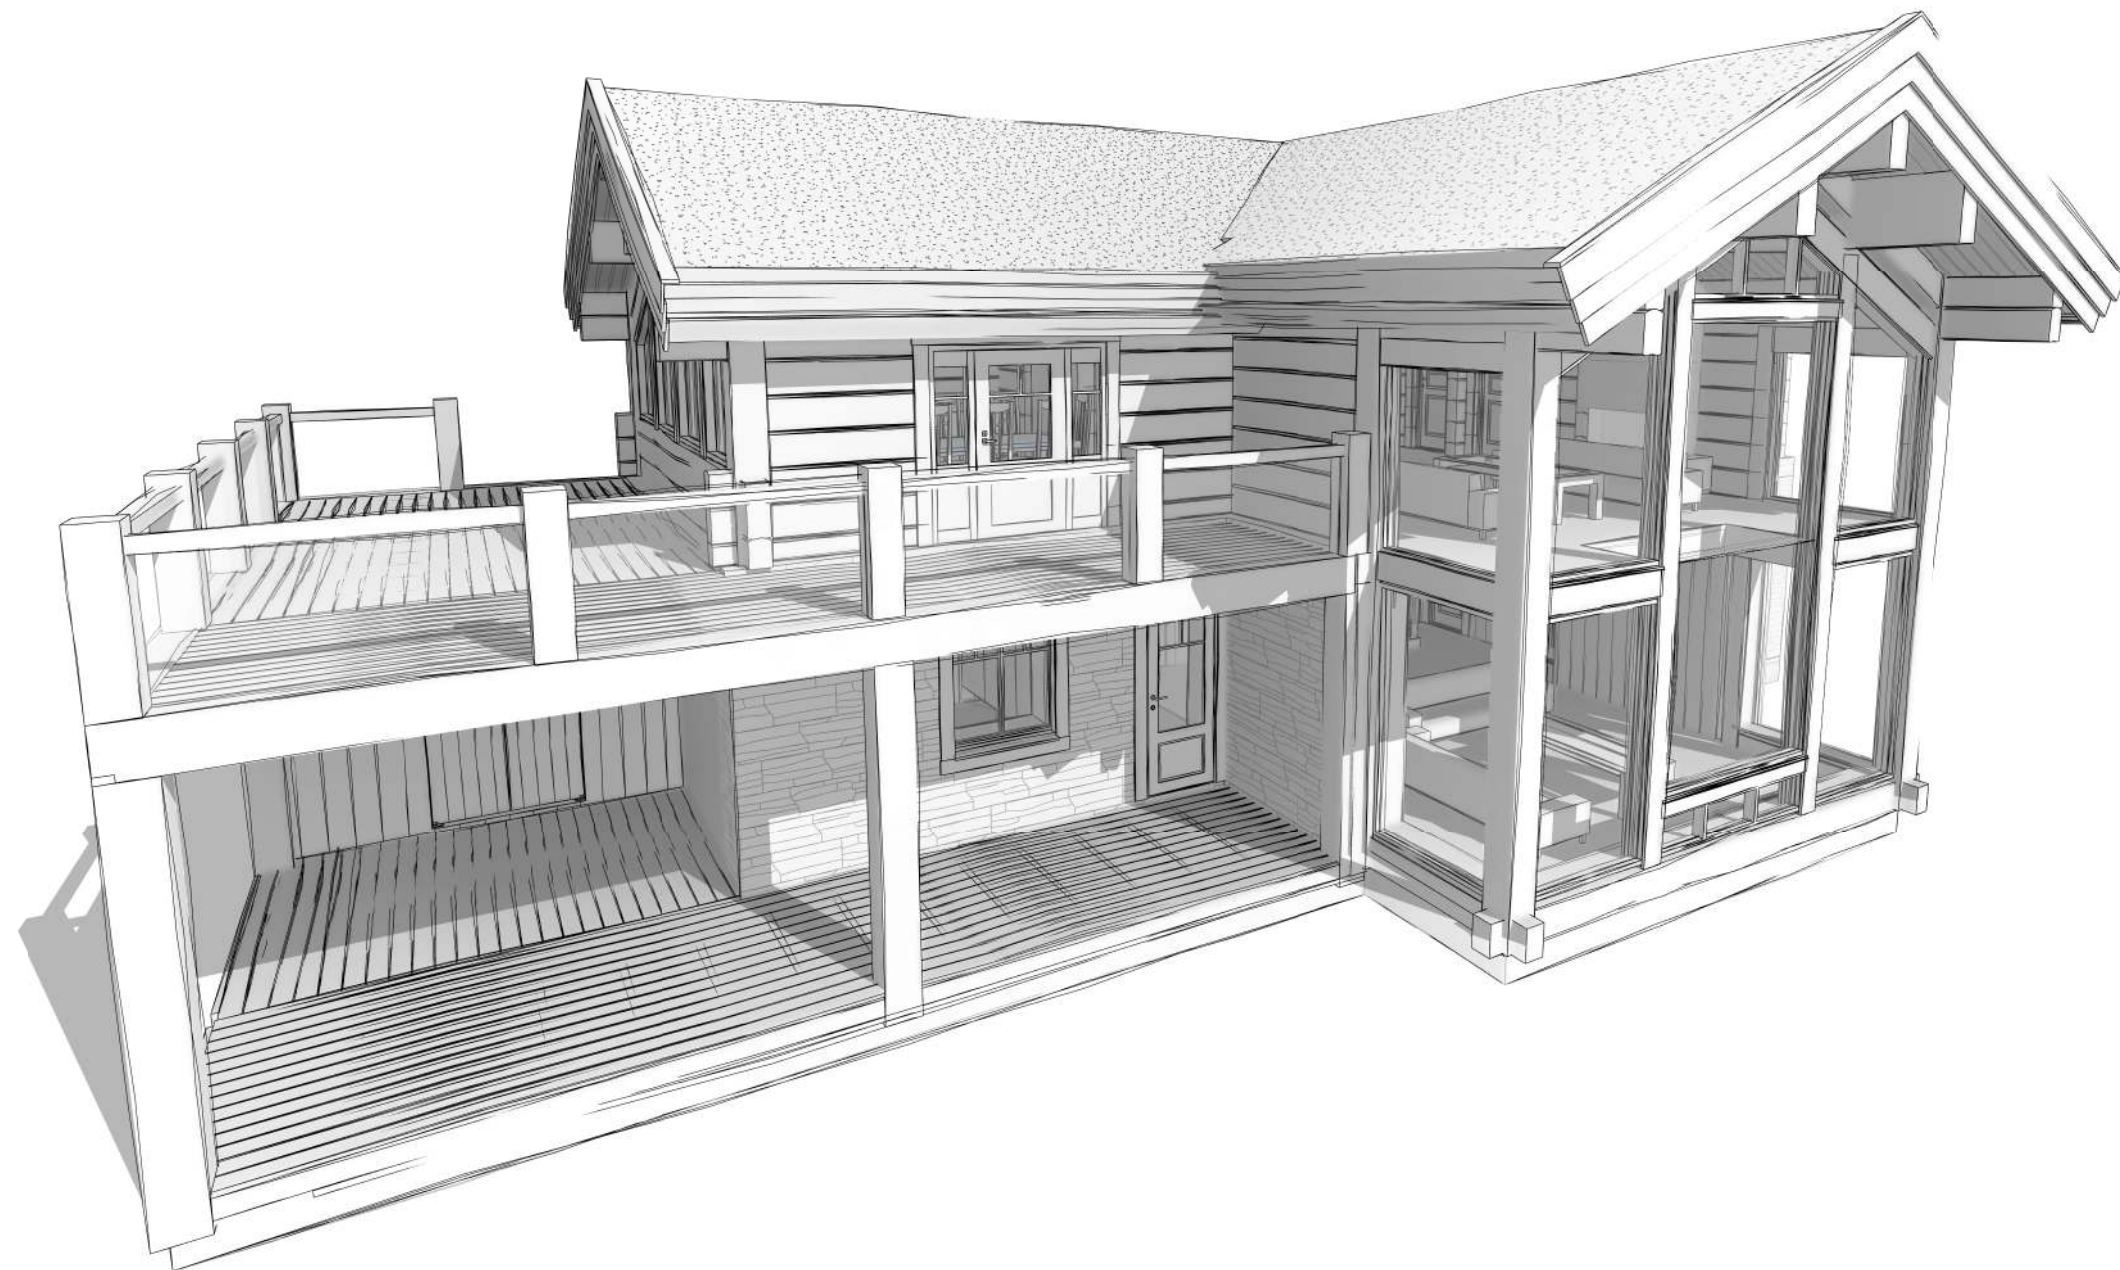


Drawing list

Sheet Number	Sheet Name	Data	Current Revision	Current Revision Date	Current Revision Description
A 101	Lower floor	2021-11-12			
A 102	Main floor	2021-11-12			
A 103	Snit	2021-11-12			
A 104	Facades	2021-11-12			
A 105	Perspective	2021-11-12			
A 106	BYA BRA	2021-11-12			



UAB "LHM HOUSE"
 Vyturio g. 1, Kaušėnai Plungės raj.
 www.lhm.lt


Project manager			Juožas Ročius		2021-11-12	Projekto/Project:	Anders Jahre		Stage
Engineer			Nerijus Čiuželis		2021-11-12		Brėžinio pavadinimas/ Drawing name:		Rev.
Scale			Užsakovas/Customer:			Brėžinio žymuo/Drawing number:	Drawing list		0
			Hovinlaft AS				A 000		1
								Page	Pages
								1	1

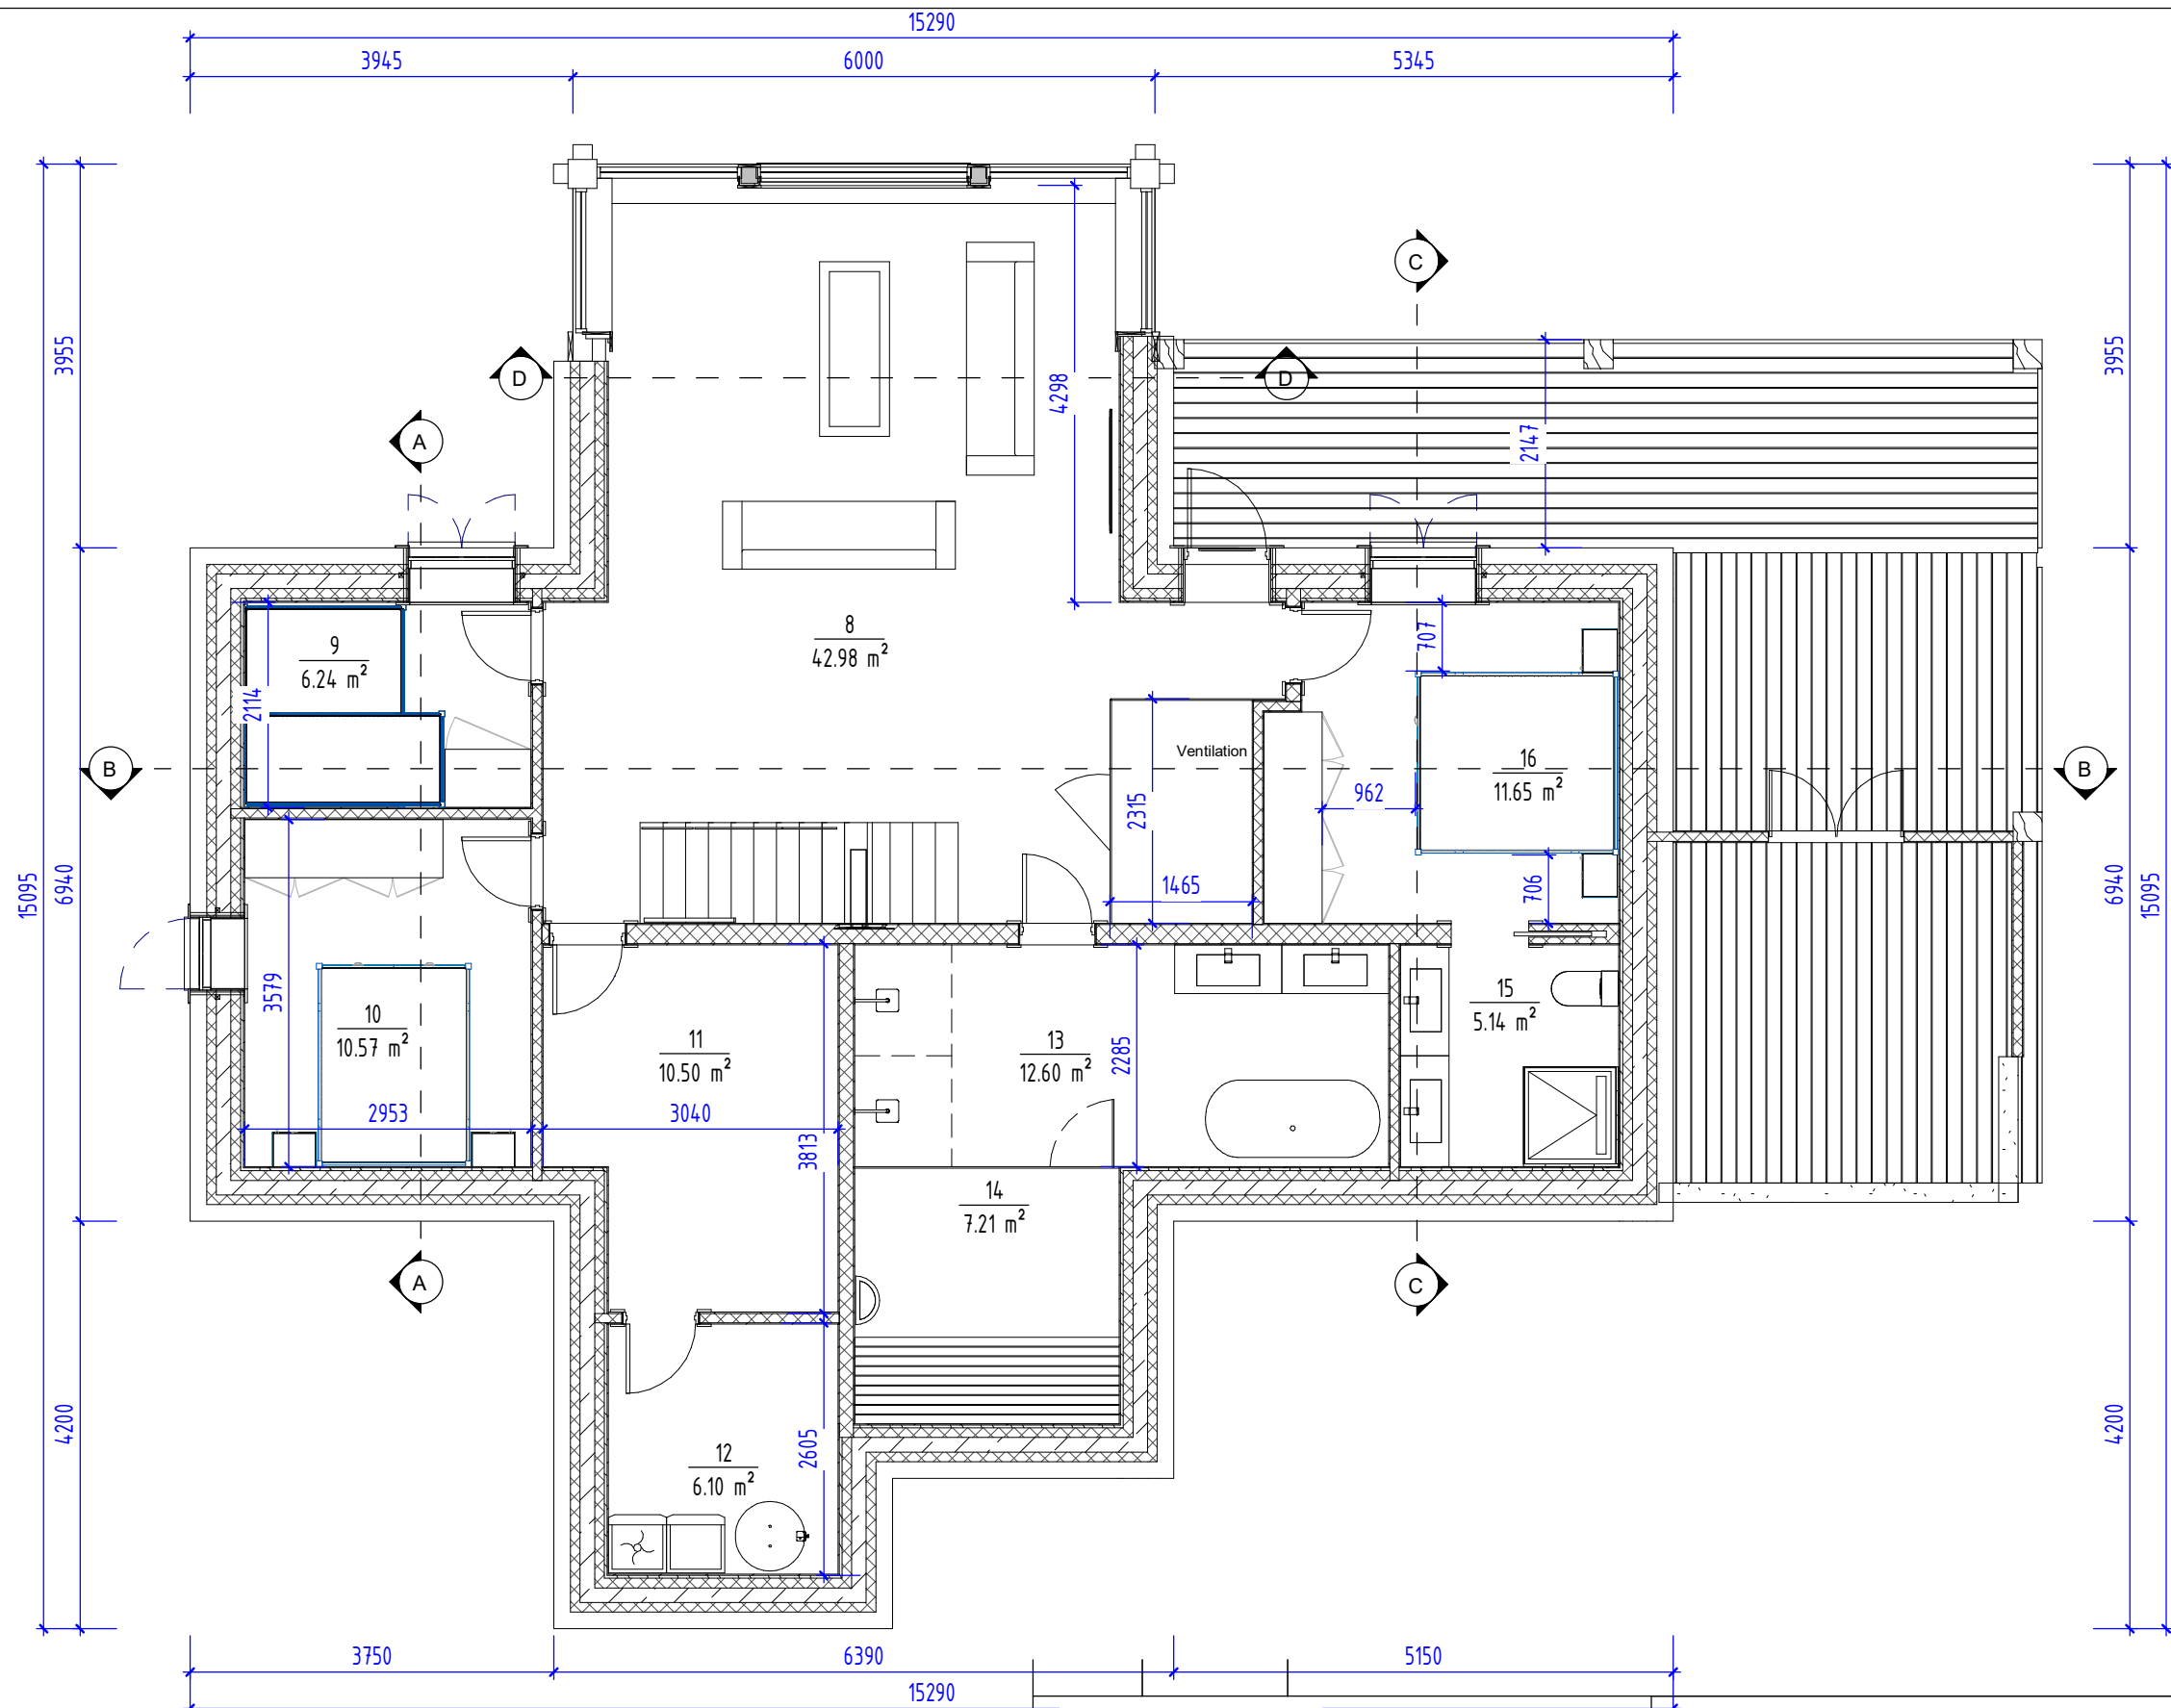

Lower floor		
Nr	Navn	Area
8	Stue	42.98 m ²
9	Soverom	6.24 m ²
10	Soverom	10.57 m ²
11	Play room	10.50 m ²
12	Teknisk	6.10 m ²
13	SPA	12.60 m ²
14	Sauna	7.21 m ²
15	Bad	5.14 m ²
16	Soverom	11.65 m ²
		112.99 m ²

 UAB "LHM HOUSE" Vyturio g. 1, Kaušėnai Plungės raj. www.lhm.lt			Projektas/Project:		Stage		
			Anders Jahre		TP		
Project manager		Juozas Ročius	2021-11-12		Brėžinio pavadinimas/ Drawing name:	Rev.	
Engineer		Nerijus Čiuželis	2021-11-12			0	
Scale	Užsakovas/Customer:				Brėžinio žymuo/Drawing number:	Page	Pages
1 : 75	Hovinlaft AS				A 101	1	1

Hems		
Nr	Navn	Area
1	Gang	12.96 m ²
2	Room	10.76 m ²
3	Bad	1.50 m ²
4	Bad	4.54 m ²
5	Stue	42.60 m ²
6	Soverom	13.37 m ²
7	Office	7.72 m ²
8	Kjoken	30.32 m ²
		123.76 m ²

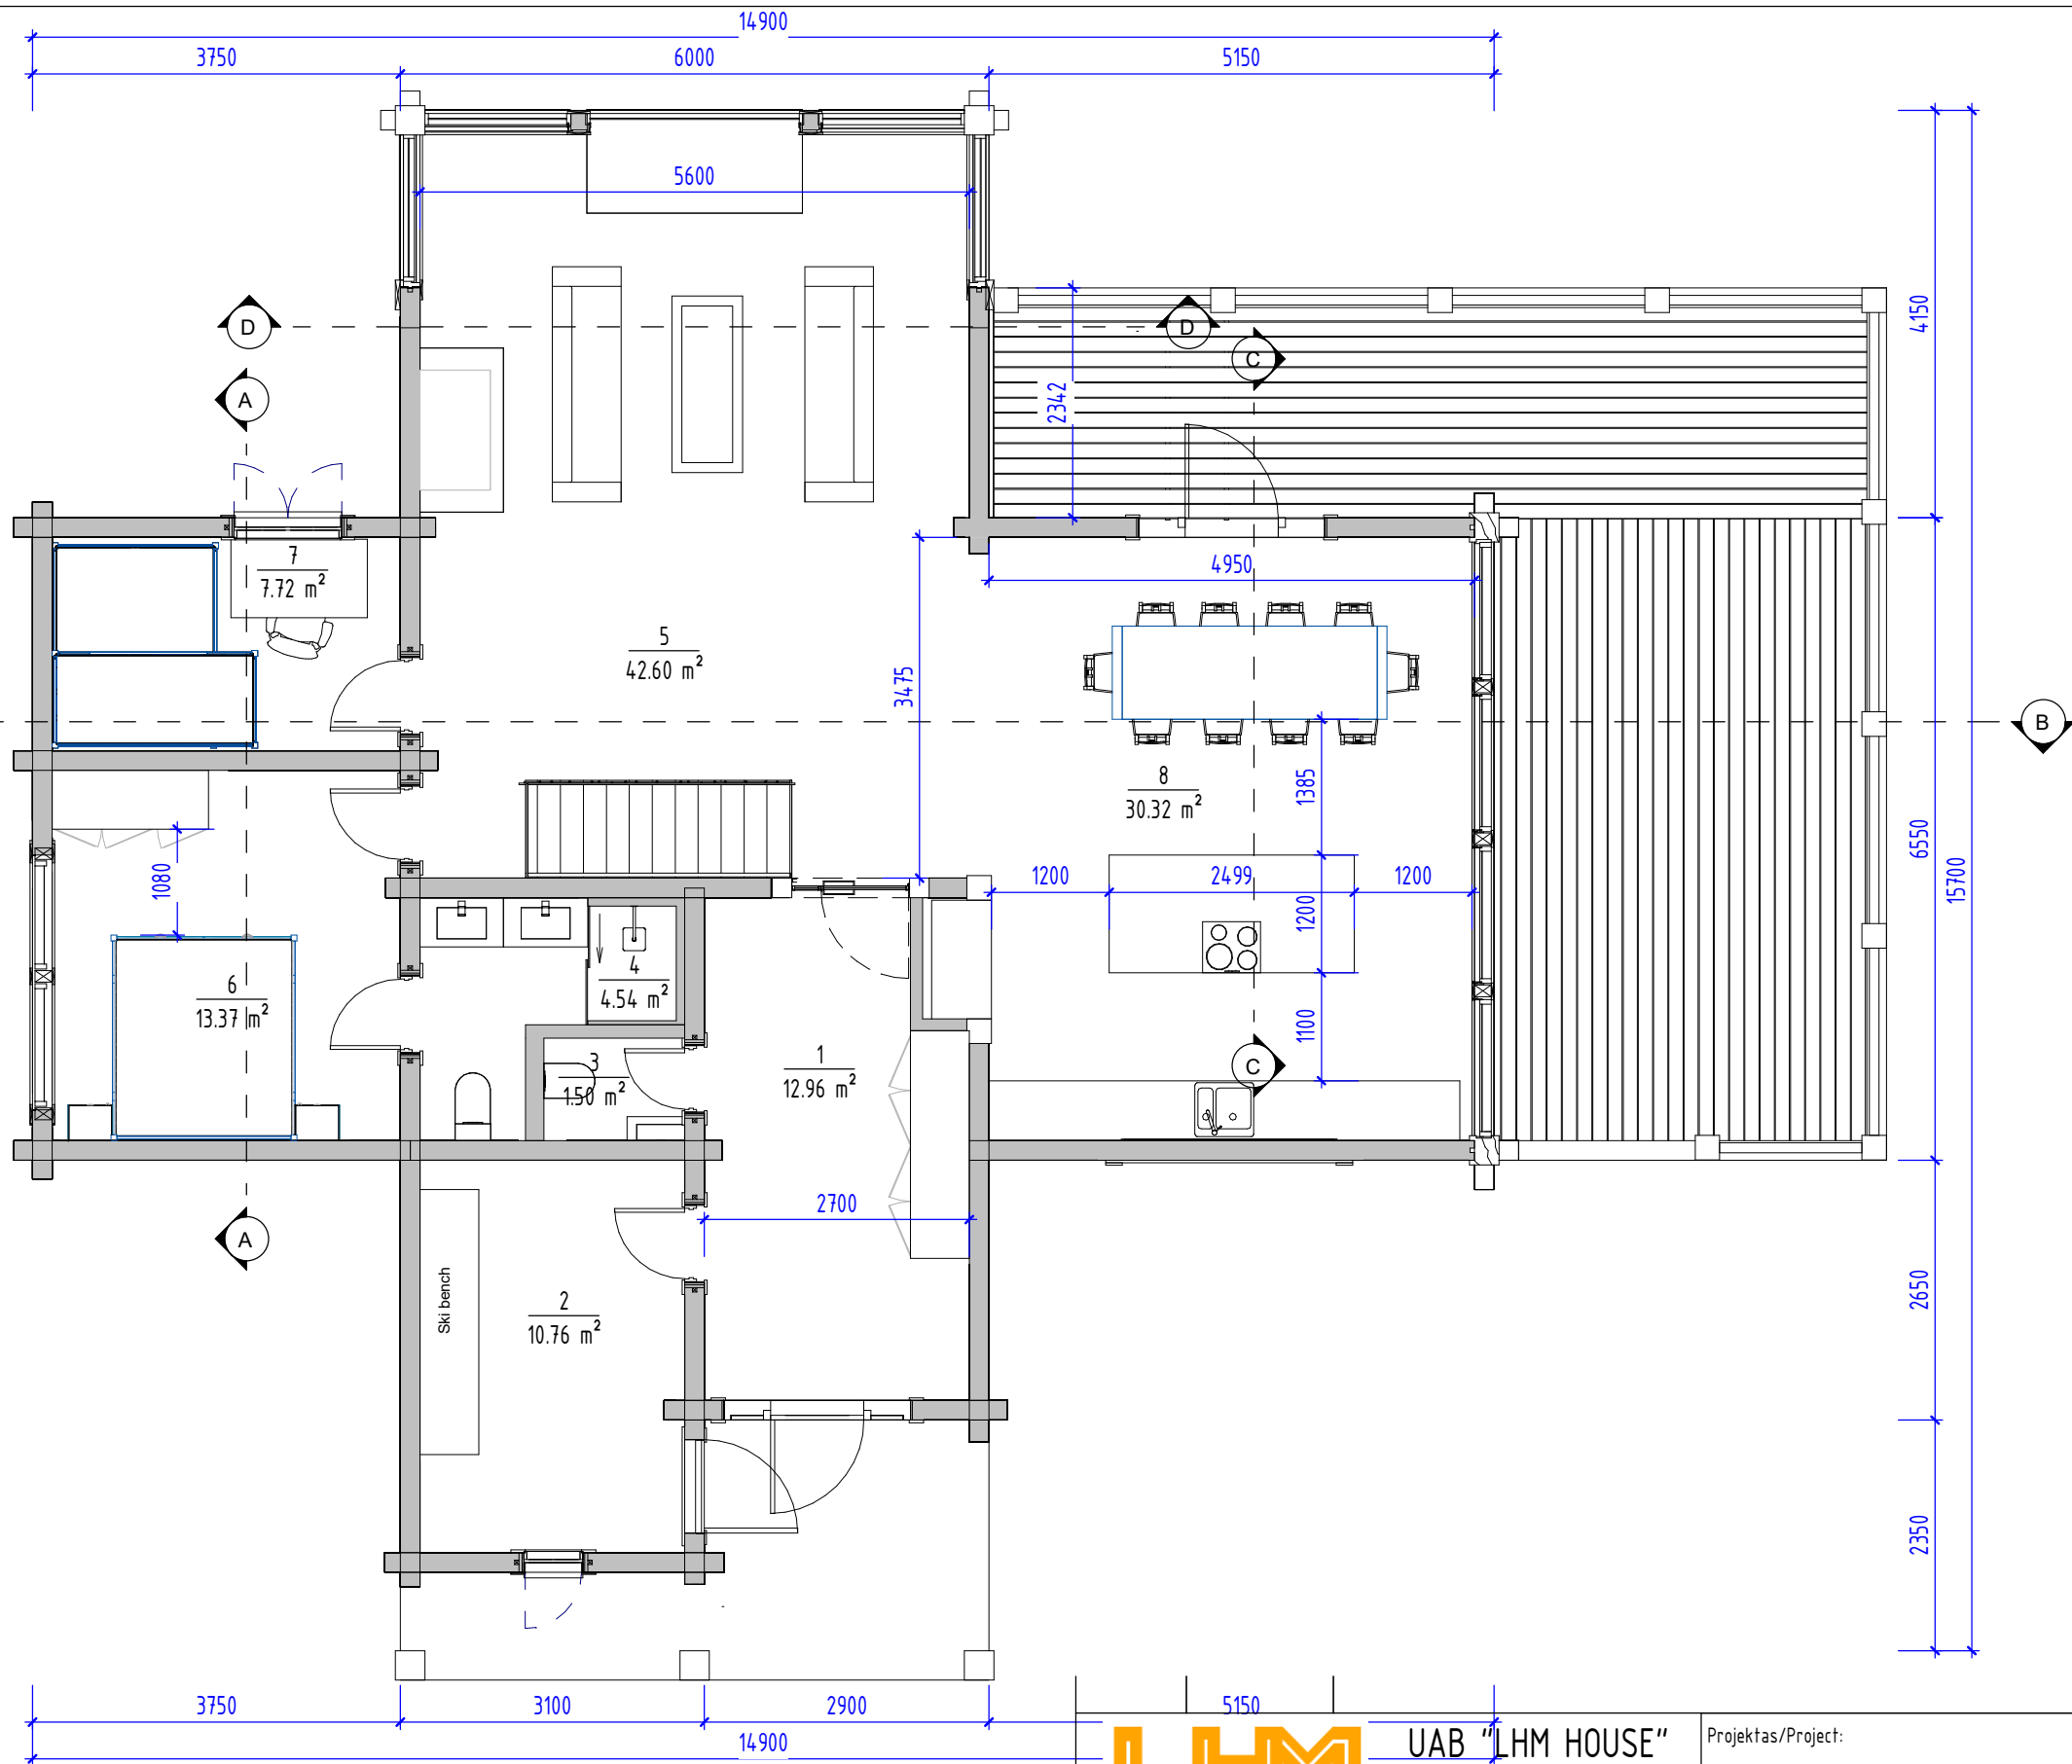


UAB "LHM HOUSE"
Vyturio g. 1, Kaušėnai Plungės raj.
www.lhm.lt


Project manager	Juozas Ročius	2021-11-12
Engineer	Nerijus Čiuželis	2021-11-12
Scale	Užsakovas/Customer:	
1 : 75	Hovinlaft AS	

Projektas/Project:		Stage
Anders Jahre		TP
Brėžinio pavadinimas/ Drawing name:		Rev.
Main floor		0
Brėžinio žymuo/Drawing number:		Page
A 102		Pages
		1 1


Snitt A

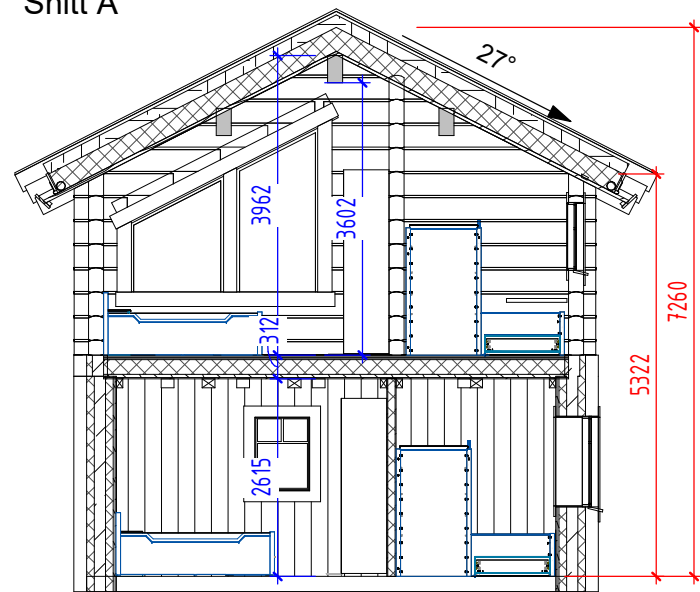


Snitt B

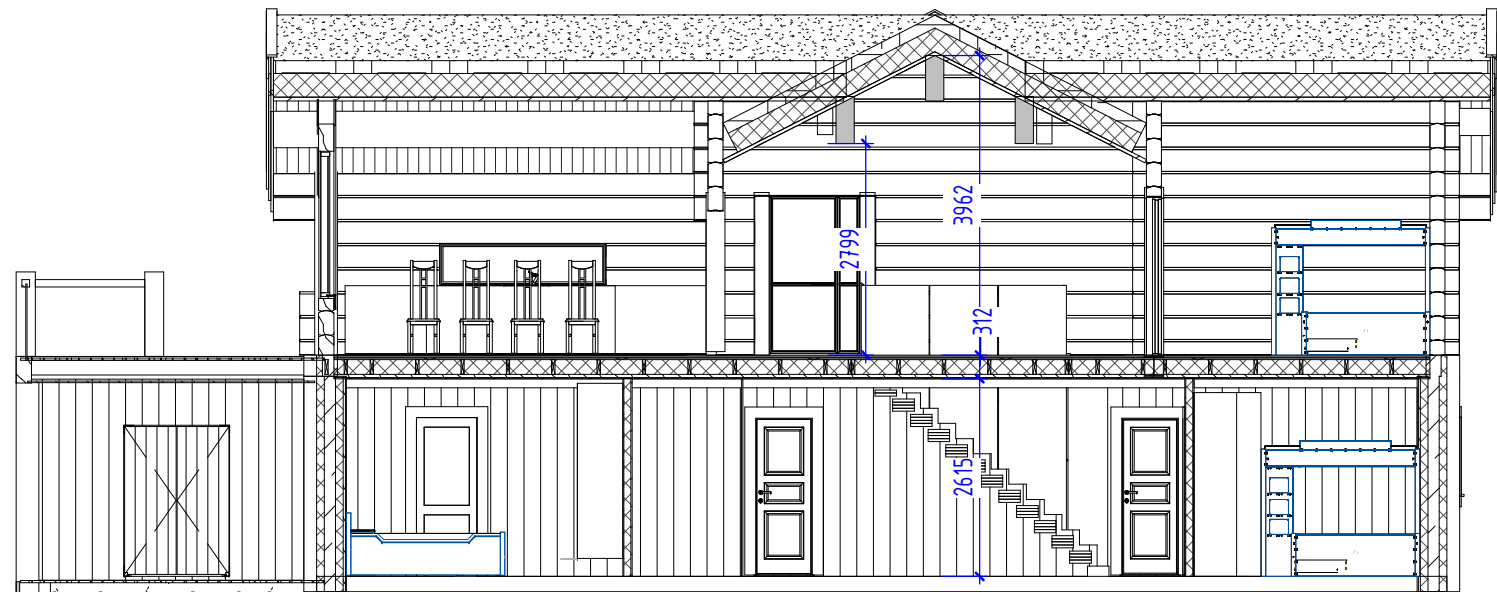


Snitt C

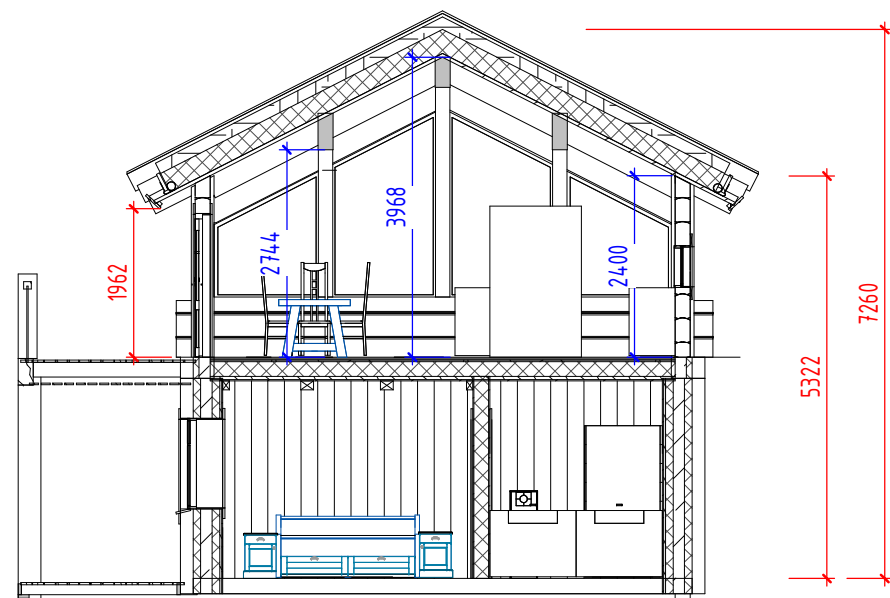


Snitt D

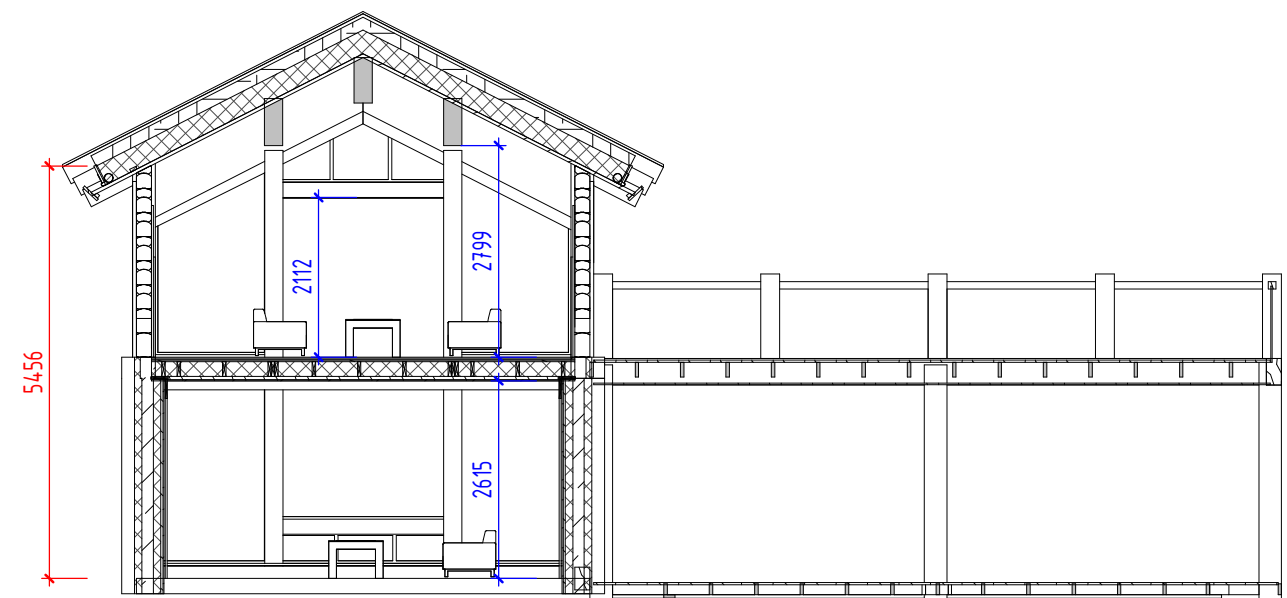

 UAB "LHM HOUSE" Vyturio g. 1, Kaušėnai Plungės raj. www.lhm.lt			Projektas/Project:		Stage
Project manager			Anders Jahre		TP
Engineer			Brėžinio pavadinimas/ Drawing name:		Rev.
			Snit		0
Scale			Brėžinio žymuo/Drawing number:		Page
1 : 100			A 103		Pages
Užsakovas/Customer:					1
Hovinlaft AS					1

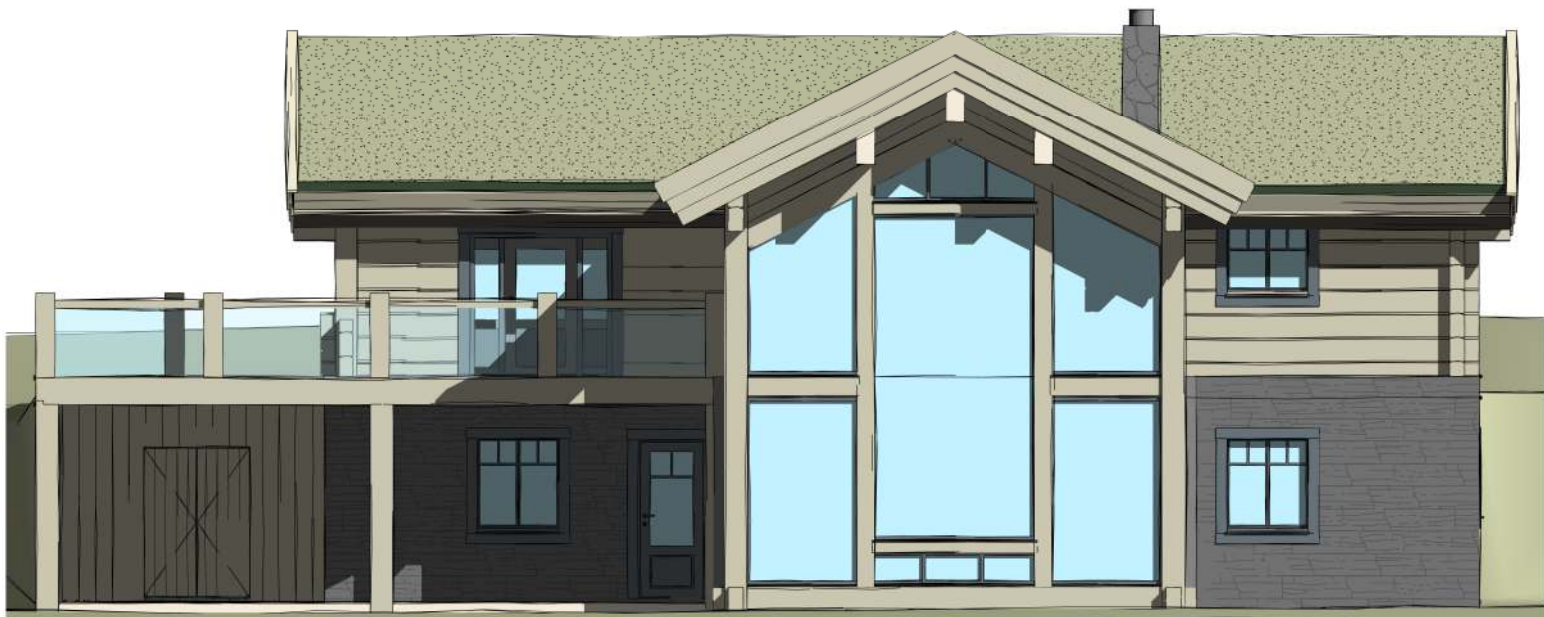


LHM UAB "LHM HOUSE" Vyturio g. 1, Kaušėnai Plungės raj. www.lhm.lt			Projektas/Project:		Stage	
			Anders Jahre		TP	
Project manager		Juozas Ročius	2021-11-12	Brėžinio pavadinimas/ Drawing name:		Rev.
Engineer		Nerijus Čiuželis	2021-11-12	Facades		0
Scale	Užsakovas/Customer:			Brėžinio žymuo/Drawing number:		Page
1 : 100	Hovinlaft AS			A 104		Pages
				1		1


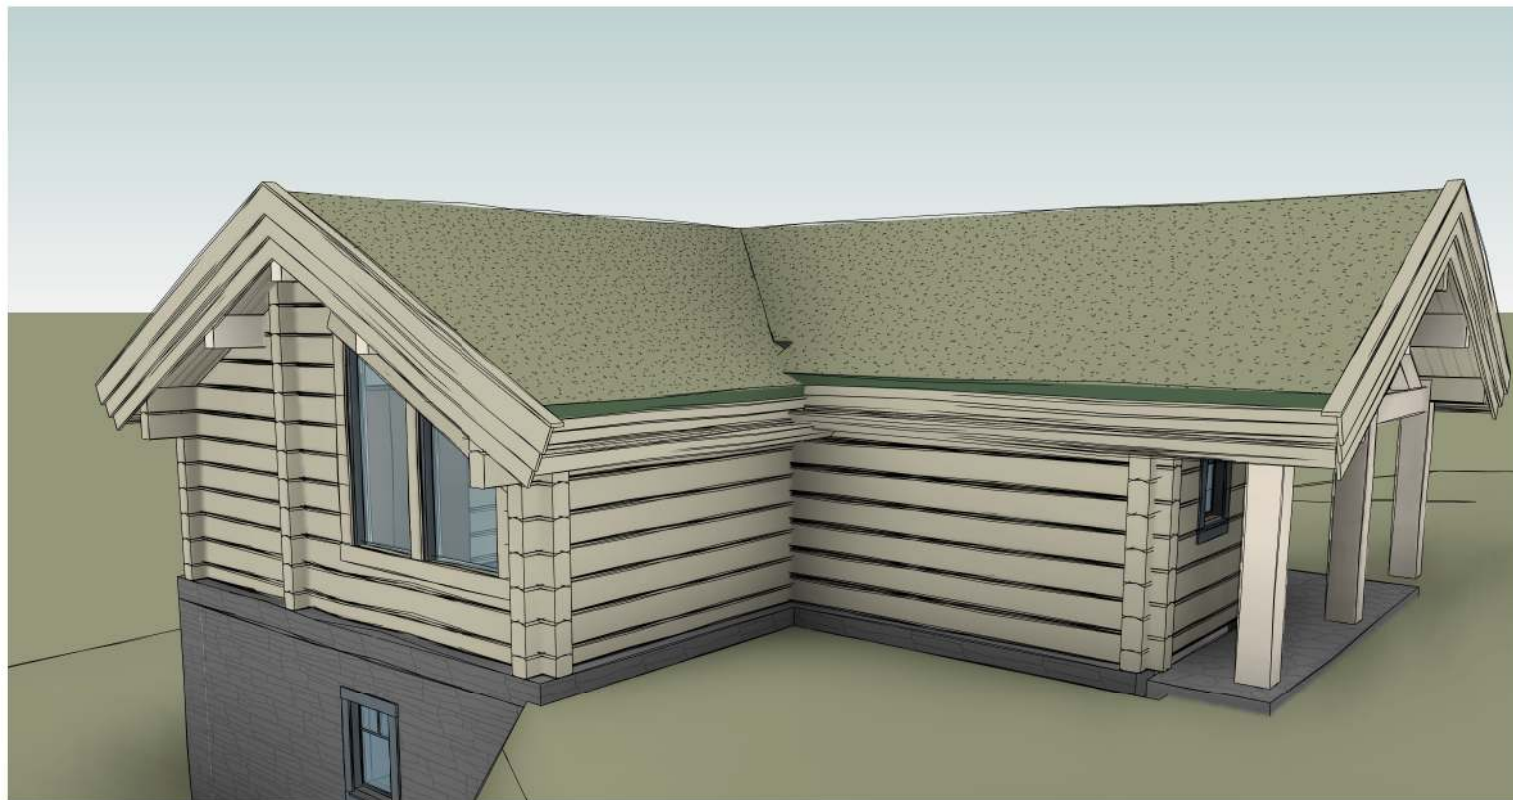


		UAB "LHM HOUSE" Vyturio g. 1, Kaušėnai Plungės raj. www.lhm.lt		Projektas/Project:		Stage
				Anders Jahre		TP
Project manager		Juozas Ročius	2021-11-12	Brėžinio pavadinimas/ Drawing name:		Rev.
Engineer		Nerijus Čiuželis	2021-11-12			0
Scale		Užsakovas/Customer:		Brėžinio žymuo/Drawing number:		Page
		Hovinlaft AS		A 105		1
						1

Basement

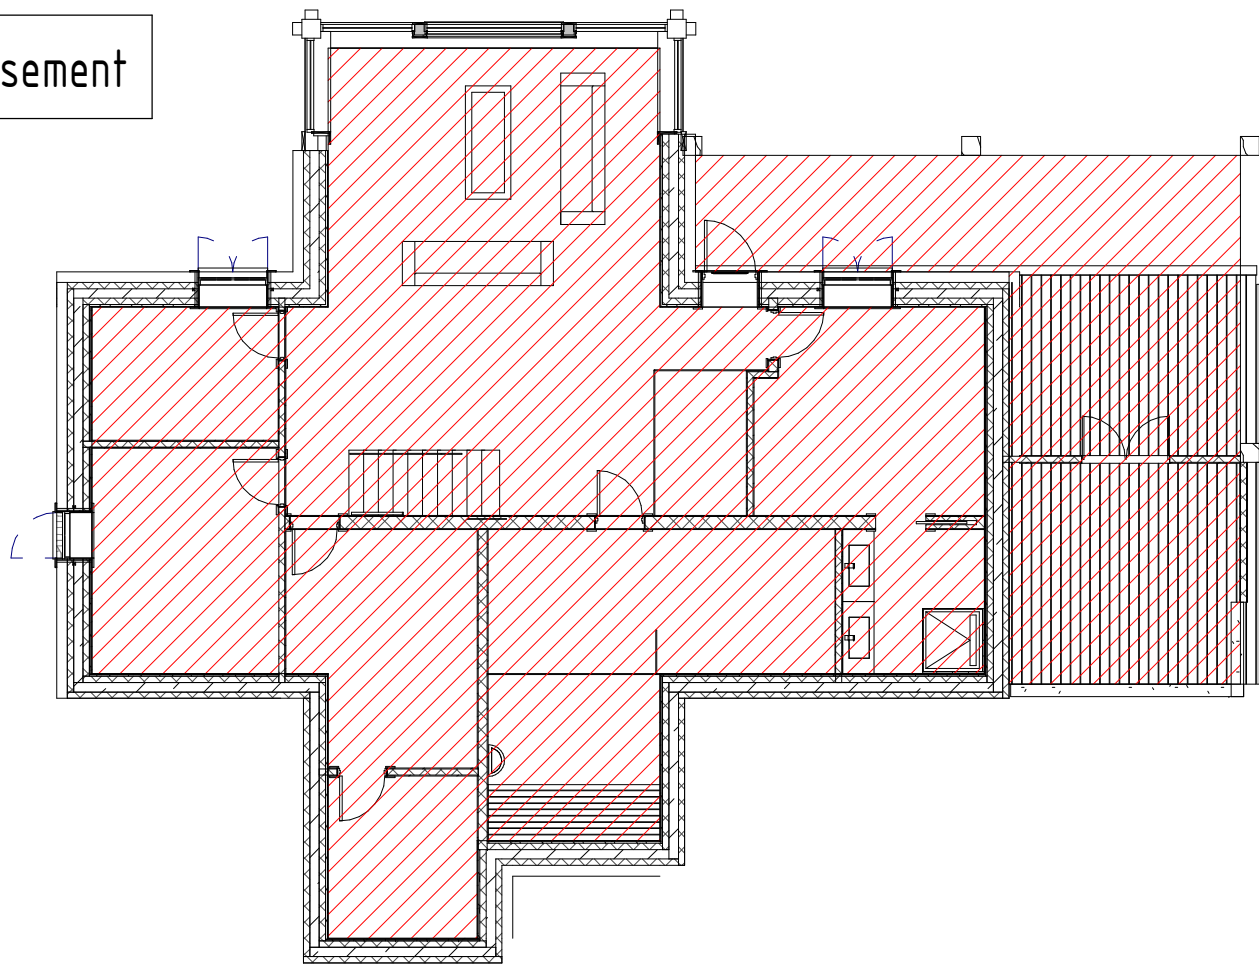

Main floor

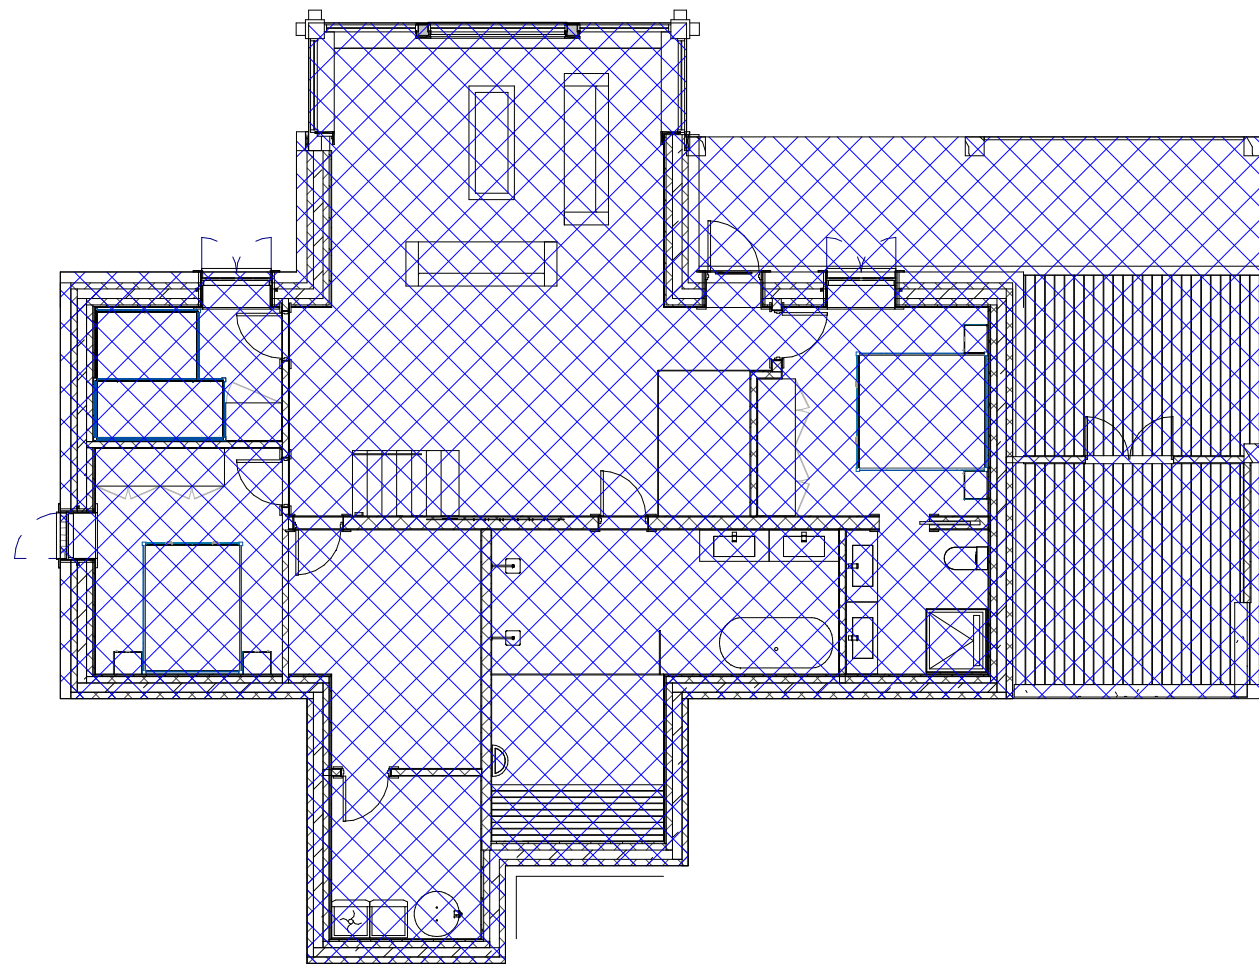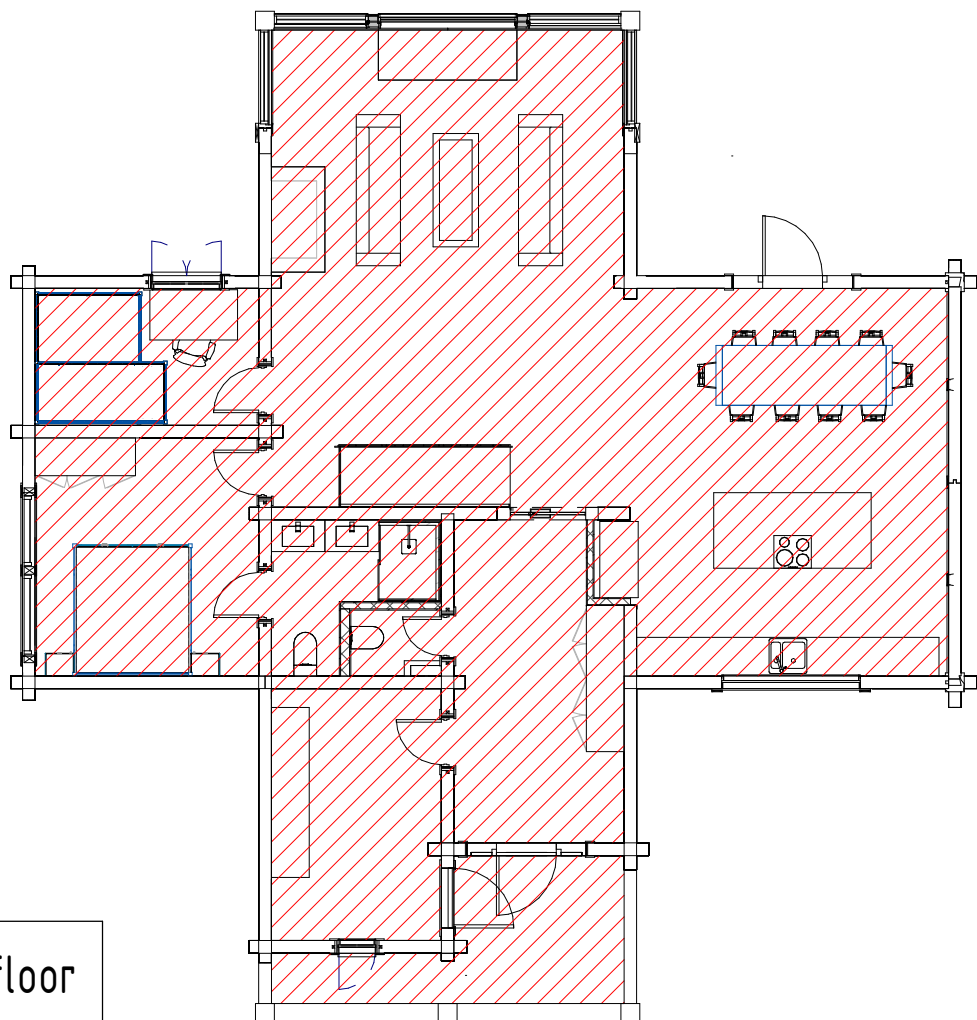

	BRA (Basement)	161,7 m2
	BRA (Main floor)	139,8 m2
	T-BRA	301,5 m2
	BYA	194,0 m2

 UAB "LHM HOUSE" Vyturio g. 1, Kaušėnai Plungės raj. www.lhm.lt			Projektas/Project: Anders Jahre		Stage TP
Project manager	Juozas Ročius	2021-11-12	Brėžinio pavadinimas/ Drawing name: BYA BRA		Rev. 0
Engineer	Nerijus Čiuželis	2021-11-12			
Scale	Užsakovas/Customer:		Brėžinio žymuo/Drawing number:		Page 1
As indicated	Hovinlaft AS		A 106		Pages 1



UAB "LHM HOUSE"
Vyturio g. 1, Kaušėnai Plungės raj.
www.lhm.lt

Project manager	Juozas Ročius	2021-11-12
Engineer	Nerijus Čiuželis	2021-11-12

Scale	Užsakovas/Customer:
	Hovinlaft AS

Projektas/Project:	Anders Jahre	Stage	TP
Brėžinio pavadinimas/ Drawing name:	Bedroom window	Rev.	0
Brėžinio žymuo/Drawing number:	yyy	Page	1
		Pages	1