


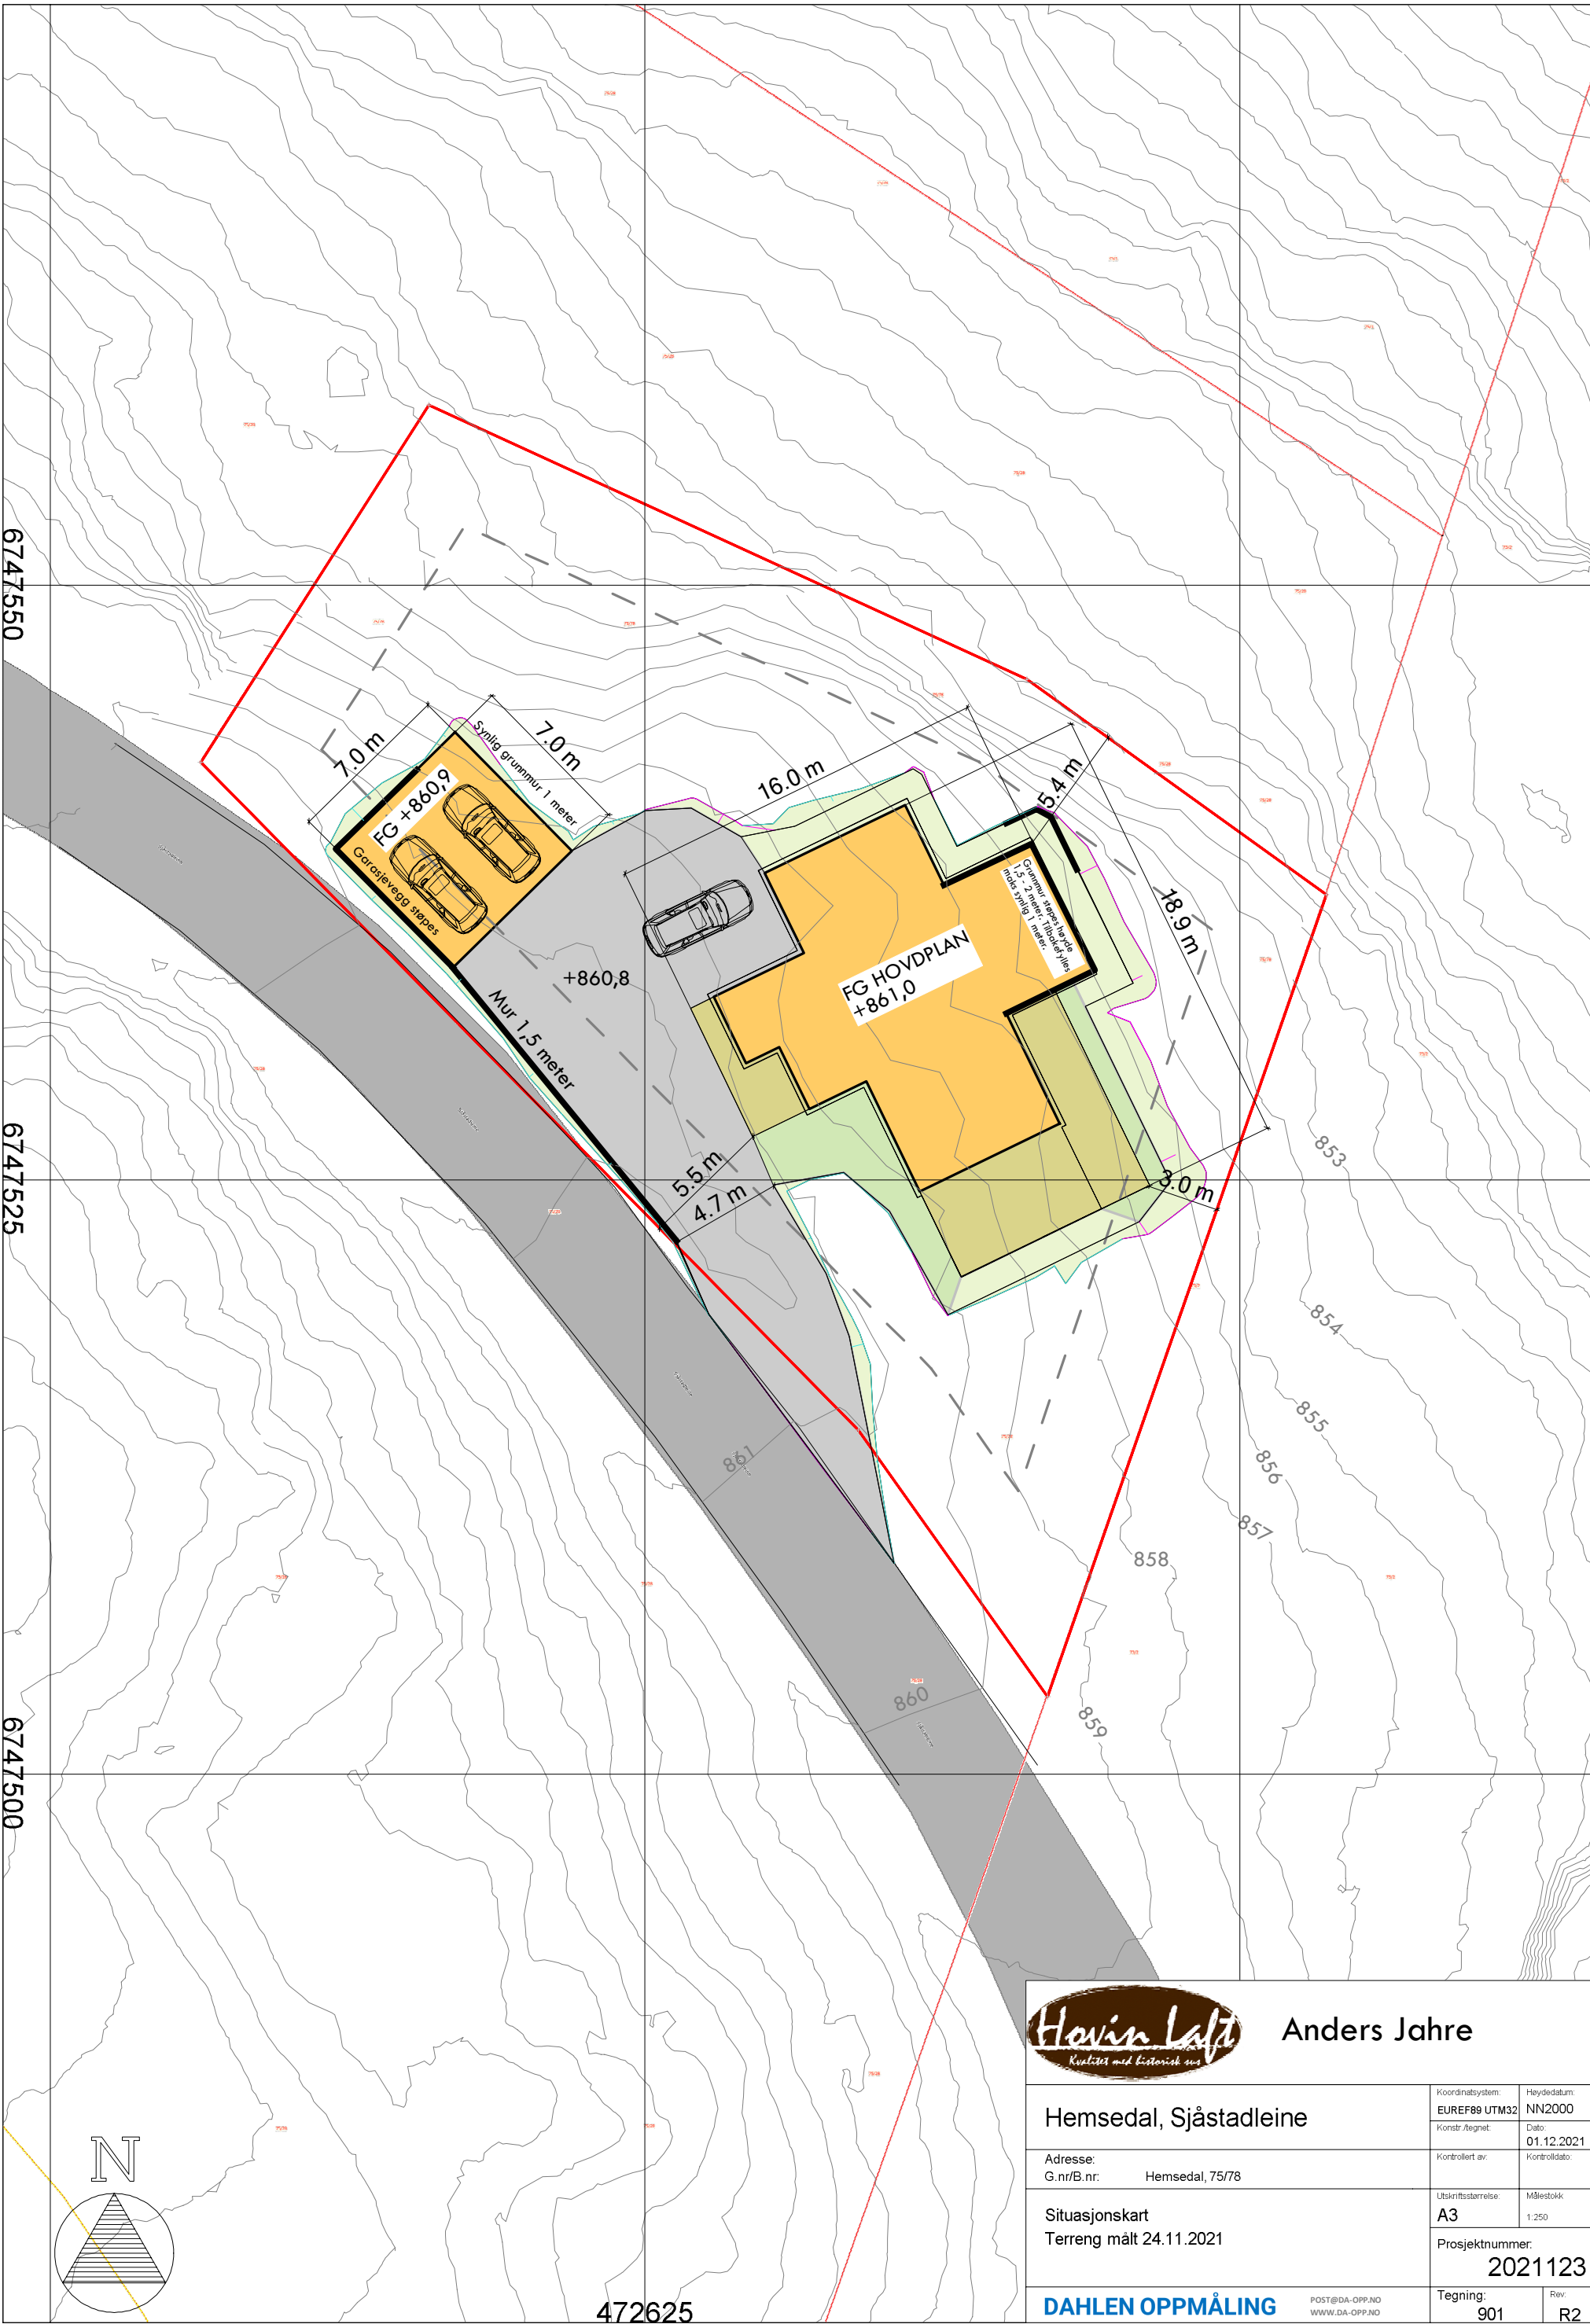

Anders Jahre

Hemsedal, Sjøstadleine		Koordinatsystem: EUREF89 UTM32	Haydatedatum: NN2000
Adresse: G.nr/B.nr: Hemsedal, 75/78		Konstr./tegnet:	Dato: 01.12.2021
Situasjonskart Terreng målt 24.11.2021		Kontrollert av:	Kontrolldato:
DAHLEN OPPMÅLING		Utskriftsstørrelse: A3	Målestokk: 1:250
POST@DA-OPP.NO WWW.DA-OPP.NO		Prosjektnummer: 2021123	
Tegning: 901		Rev: R2	