


# Oversikt disposisjonsrett for uteromhus - vedlegg til vedtekter

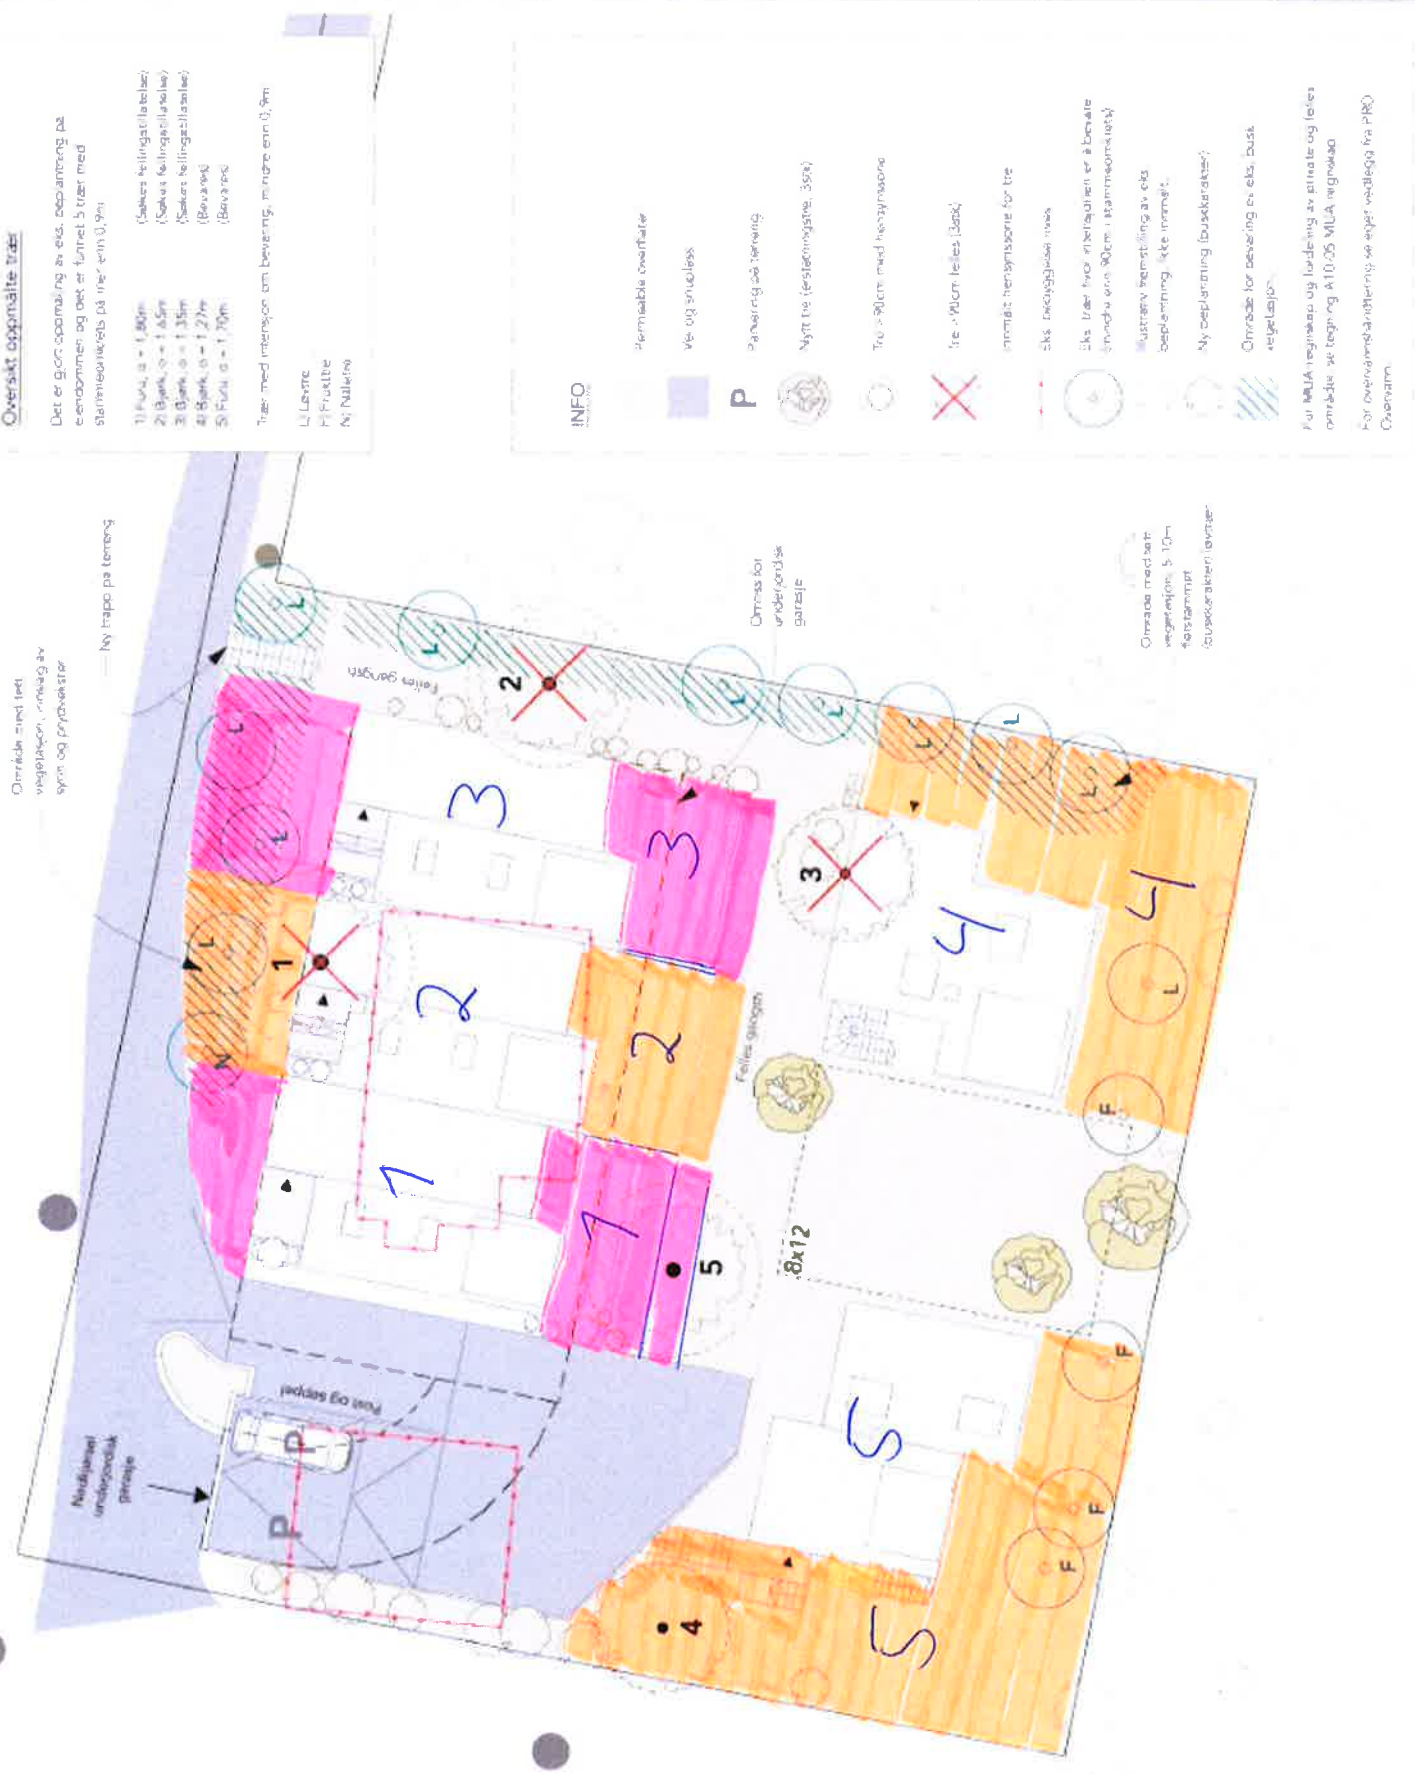

Området er med lett vegetasjon, rik med av syn og trykkestær

(N) trapp på tomte

Handlings-undersøkt grønt

Fest og seip

Felles gangsti

Felles gangsti

Område for underjordisk garasje

Område med lett vegetasjon, 5-10m forstammet buskplanter/overgjer

## Oversikt opprullede trær

Det er god sporing av eks. beplantning på eiendommen og det er funnet 5 trær med stammets på mer enn 0,9m.

- 1) Fuks, ø = 1,85m (Søkers heilingstallanias)
- 2) Bjerk, ø = 1,65m (Søkers heilingstallanias)
- 3) Bjerk, ø = 1,35m (Søkers heilingstallanias)
- 4) Bjerk, ø = 1,27m (Bevares)
- 5) Fuks, ø = 1,10m (Bevares)

Trær med interasjon om beplantning, mindre enn 0,9m

- L: Leve
- F: Fraktille
- N: Nalle

## INFO

Permeable overflate

Vei og snølekk

Parkeering ved terreng

Nytt tre (førsteknytt, 35%)

Trø > 90cm med hengsle

tre > 70cm leies (bakk)

Innlagt hengsle for tre

Eks. nedrygges tre

Eks. trær hvor installasjon er å bevare (mindre enn 90cm i stammets høyde)

Utstrømt hengsling av eks. beplantning, ikke innlagt

Ny beplantning (buskplanter)

Område for beplantning av eks. busk (vegetasjon)

For MUA regnskaps og fordeling av etabler og leies område se begning A10.05 MUA regnskap


For oversiktsplaner se også vedlegg fra PRO Ouenavn

# WOOD

WOOD a + d

V. Gårds gate 1  
7015 Oslo  
020840440

Utvalgte

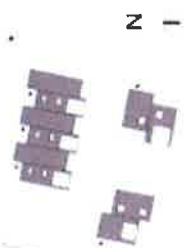

N  
I

Selland/Nabovarsel

Tinholm Eiendom AS  
Jøfrefjordveien 10

Hartmanns Vei 36  
0284 Oslo

Prosjekt	0284 Oslo
Dato	23.08.2021
Utskrift	08
Utskrift	1.300 p.p.A3
Utskrift	4.8.2021