 
 
 
 


TEGNFORKLARING - REGULERING (for gjeldende kartutsnitt)

	71 - Felles parkering
	110 - Bolig m.tilh. anlegg
	310 - Offentlig kjørebane/veigrunn
	312 - Fortau
	313 - Skulder/bankett
	317 - Offentlig gang-/sykkelvei
	1110 - Boligbebyggelse
	1162 - Undervisning
	2011 - Kjøreveg
	2012 - Fortau
	2015 - Gang-/sykkelveg
	2019 - Annen veggrunn - grøntareal
	2082 - Parkeringsplasser
	665 - Spesialområde bevaring offentlig
	666 - Spesialområde bevaring allmennyttig

 RbBevaringGrense

 RpAngittHensynSone

 RpAngittHensynGrense

 RpBåndleggingSone

 RpBåndleggingGrense

 78 - Forhage

 312 - Fortau

 313 - Skulder - bankett

 317 - Offentlig gang-/sykkelvei

 913 - Formålavgrensning

 930 - Reguleringslinje

 Formålgrense

 Foreløpig plan

 Plangrense (gammel lov)

 Plangrense (ny lov)

 Bygg, kulturminner mm. som skal bevares

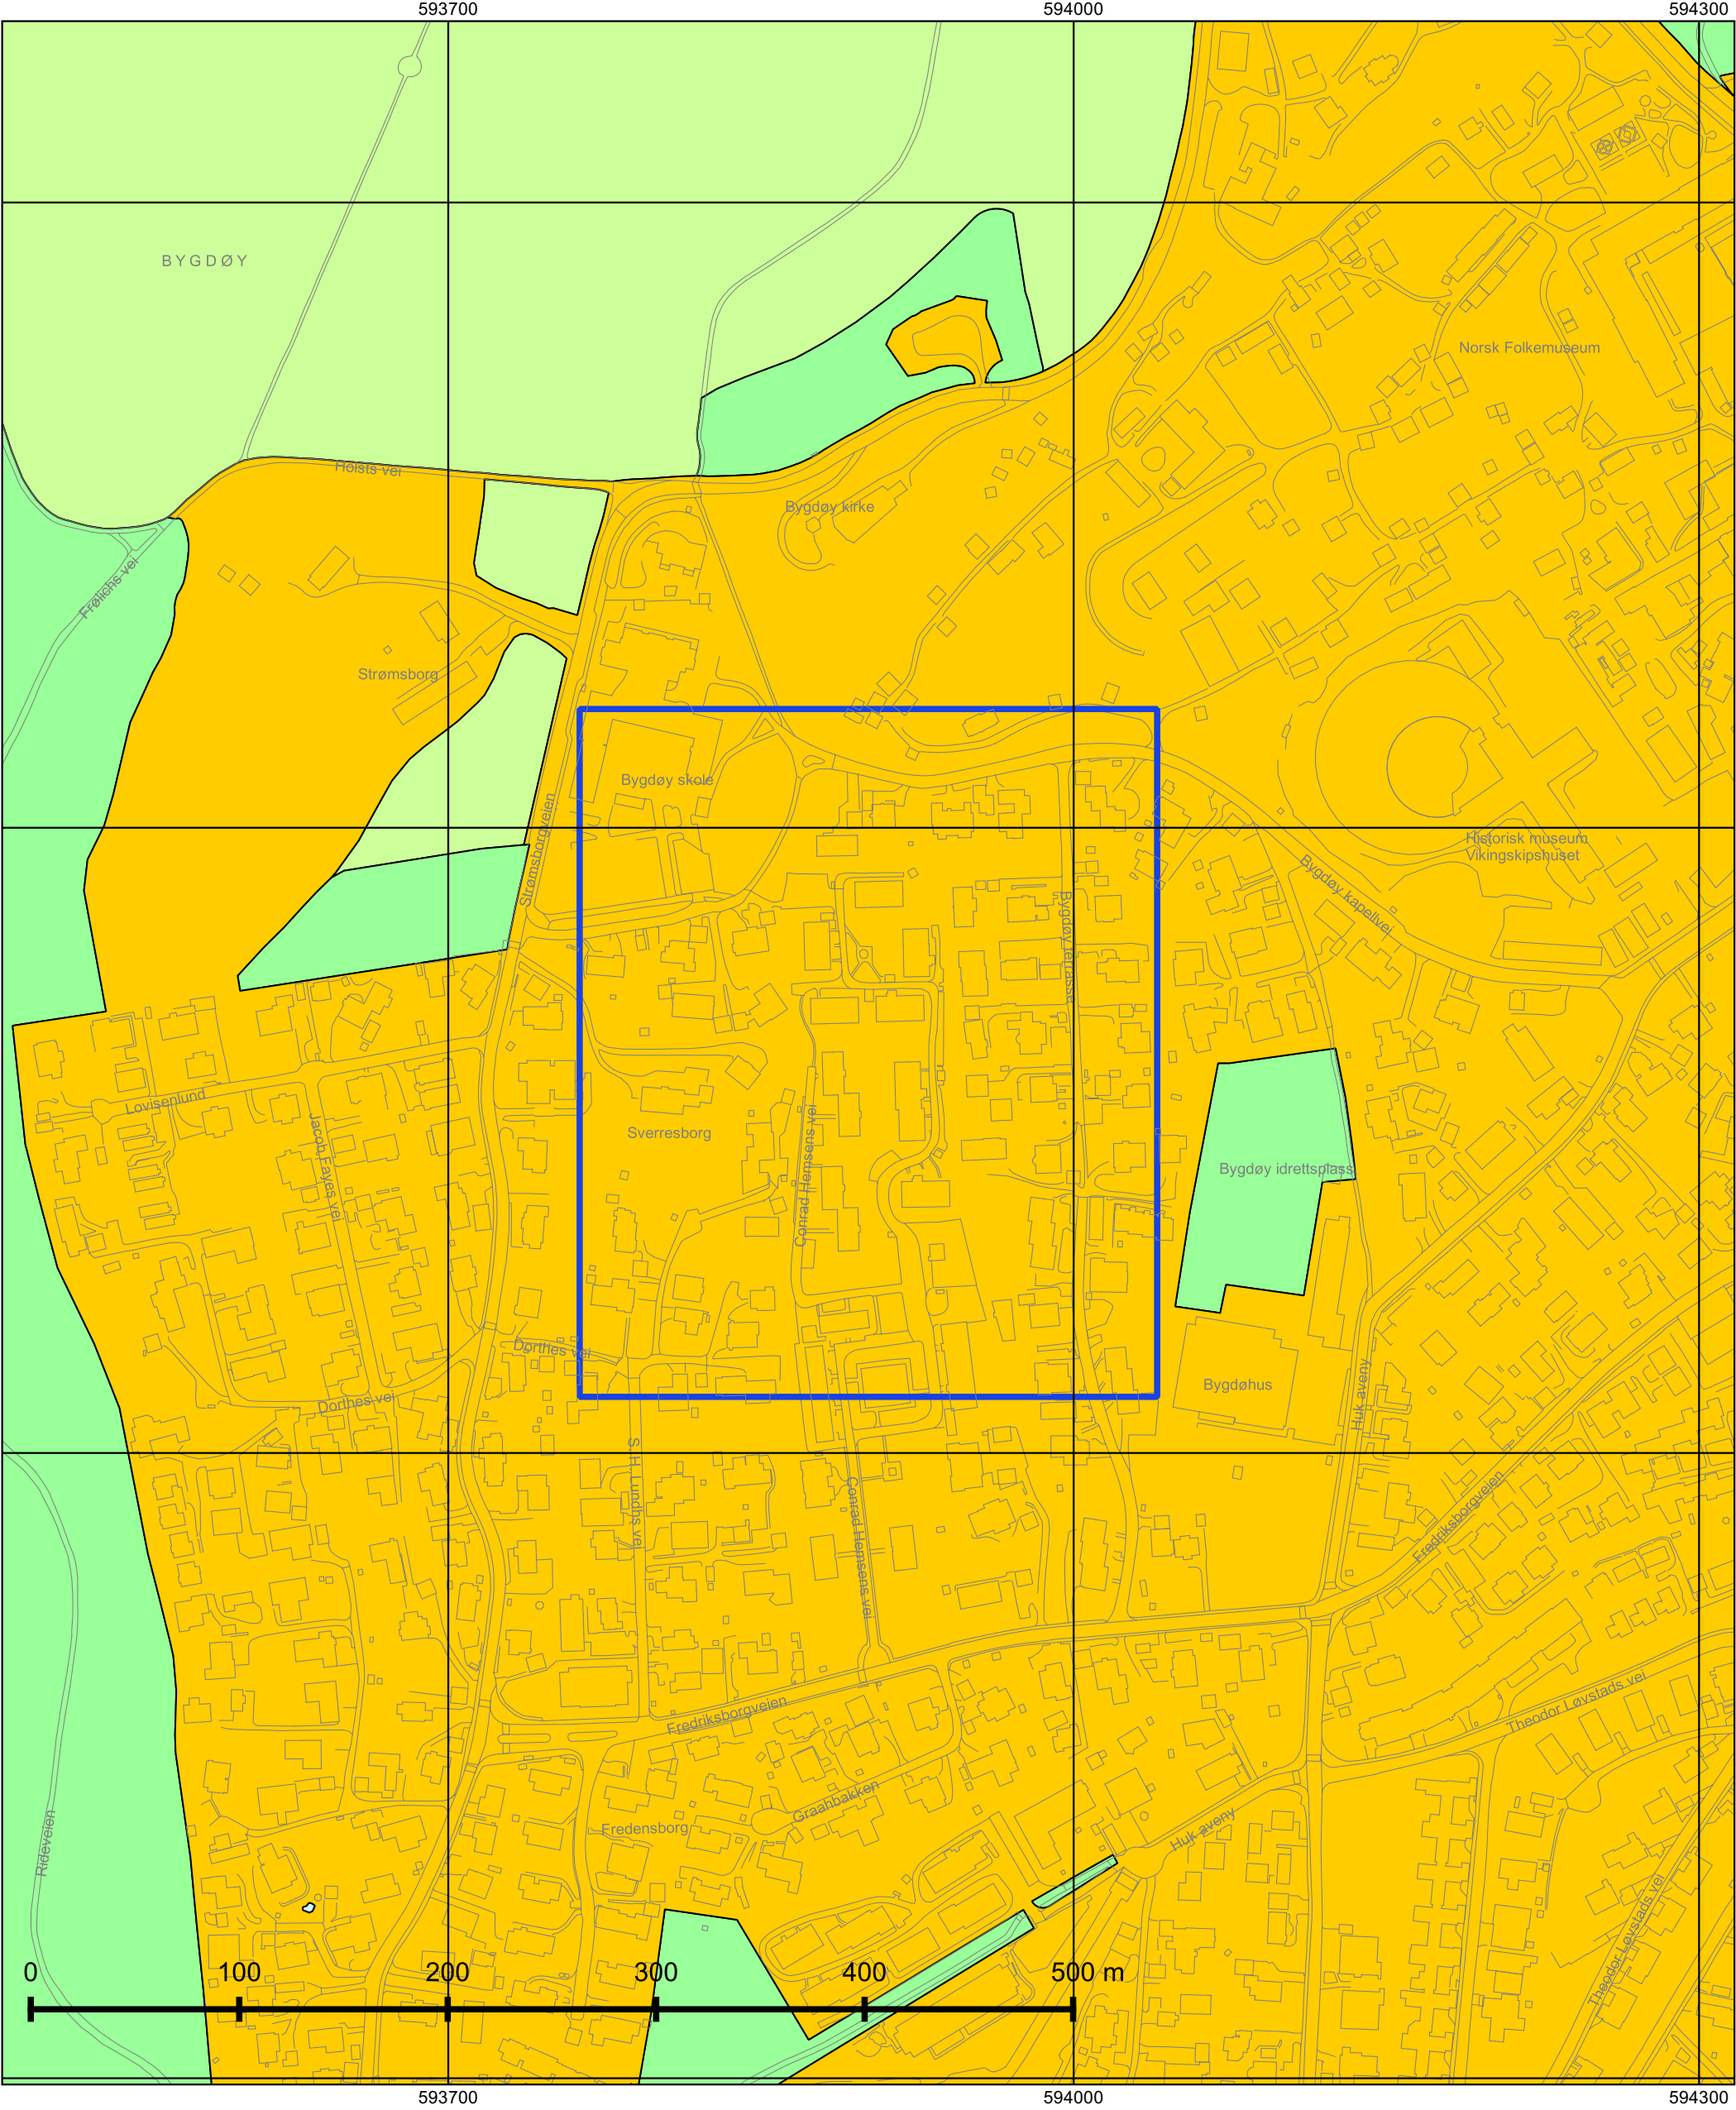
 Byggegrense

 Bebyggelse som inngår i planen

 Måle og avstandlinje (Dimensjonslinje)



Eksisterende tre som skal bevares



© Plan- og bygningsetaten, Oslo kommune



Oslo

Dato: 22.01.2026
Målestokk 1:3000
Koordinatsystem: EUREF89 - UTM sone 32
PlottID/Best.nr: 152003/86525414
Deres ref.:

Kommuneplanen 2015–2030

Vedtatt av bystyret 23.09.2015, sak 262

Kartet viser utsnitt av «Plankart 1-2 Arealbruk» og «Plankart 2-2 Hensynssoner». For øvrige juridisk bindende kart, se Planinnsyn - <https://od2.pbe.oslo.kommune.no/kart/?mode=kommuneplan>

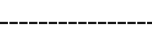
Blå ramme viser utsnittet for de øvrige plottene.

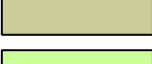
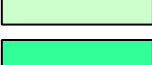
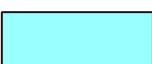
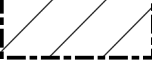
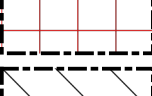
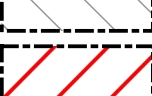
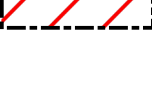
Reguleringsplaner vedtatt etter 17.09.2014 og til 23.09.2015 vil gjelde foran kommuneplanen ved motstrid.
Reguleringsplaner vedtatt etter kommuneplanen vil gjelde foran kommuneplanen ved motstrid.

Se tegnforklaring på eget ark.



Tegnforklaring - kommuneplan

	Farled
	Fjernveg (tunnel)
	Fjernveg
	Markagrense
	Plangrense
	Sporveg (tunnel), fremtig
	Sporveg (tunnel), eksisterende
	Sporveg, eksisterende
	Sporveg, fremtidig
	Jernbane (tunnel), fremtidig
	Jernbane (tunnel), eksisterende
	Jernbane, eksisterende
	Turvei
	Ny T-bane-/jernbanestasjon (ikke juridisk)
	T-banestasjon (ikke juridisk)
	Jernbanestasjon (ikke juridisk)
	Banetrase (ikke juridisk)
	Fjordtrikk (ikke juridisk)
	Samferdsel (ikke juridisk)
	Eksisterende kollektivknutepunkt
	Fremtidig kollektivknutepunkt
	Spredt boligbebyggelse
	Bestemmelsesgrense
	Aktivitetssone marka

	Bebyggelse og anlegg, eksisterende
	Bebyggelse og anlegg, fremtidig
	Bane, eksisterende
	Havn, eksisterende
	Havn, fremtidig
	Kollektivknutepunkt, fremtidig
	Grønnstruktur, eksisterende
	Grønnstruktur, fremtidig
	Forsvaret
	LNF-areal, eksisterende
	LNF-areal, fremtidig
	Spredt boligbebyggelse, eksisterende
	Spredt boligbebyggelse, fremtidig
	Spredt fritidsbebyggelse, eksisterende
	Spredt fritidsbebyggelse, fremtidig
	Bruk og vern av sjø og vassdrag med tilhørende strandsone
	Farled
	Småbåthavn, eksisterende
	Småbåthavn, fremtidig
	Naturområde
	Friluftsområde
	Ytre by (utviklingsområder)
	Indre by (utviklingsområder)
	H570 - Bevaring kulturmiljø
	H710 - Båndlegging for regulering etter pbl.
	H810_1 - Krav om felles planlegging (områderegulering)
	H810_2 - Krav om felles planlegging
	H820_1 - Omforming (kabling og høystentledninger)
	H820_2 - Omforming (trafostasjoner)
	H110 - Nedlagsfelt drikkevann
	H190 - Andre sikringssoner
	H310_1 - Kvikkleire
	H310_2 - Steinsprang
	H320_1 - Stormflo
	H320_2 - Elveflom
	H390 - Deponi