



EKSIST. PLAN

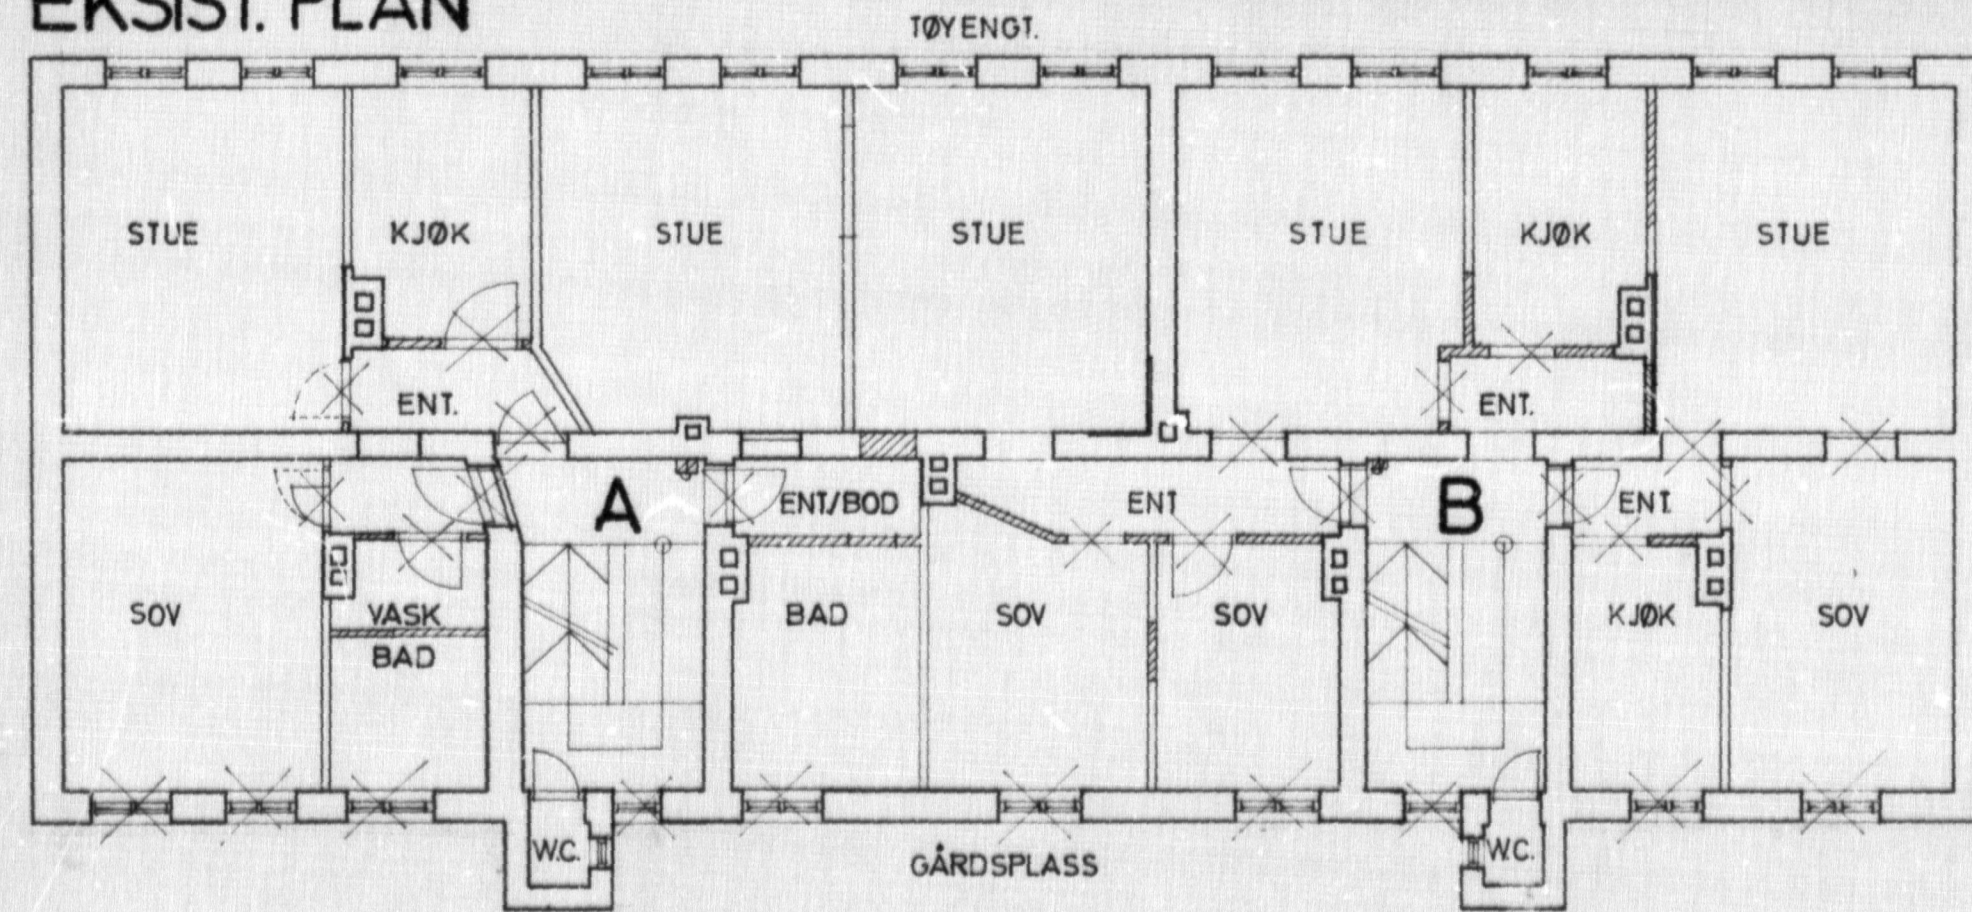


NY PLAN

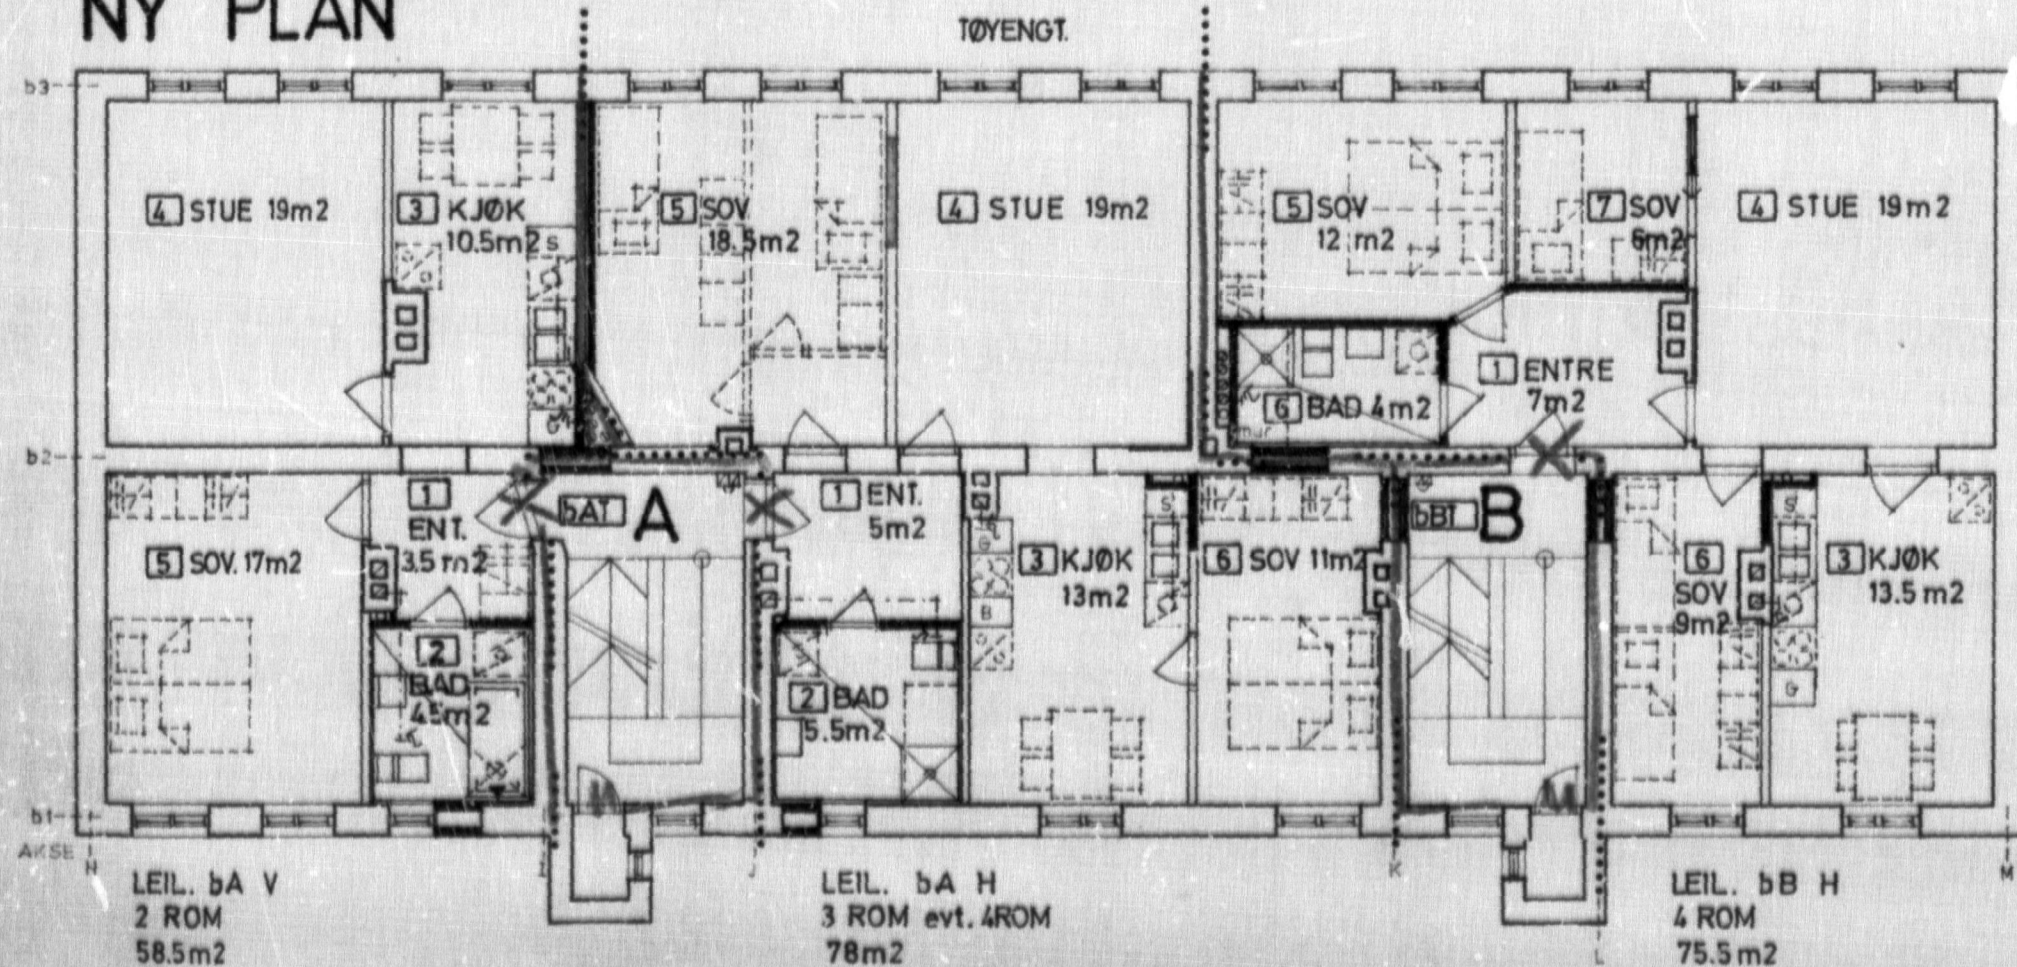

SE OGSÅ TEGNING:
BADEROMSKJEMA NR.
KJØKKENSKJEMA NR.
VINDUSKJEMA NR.
DØRSKJEMA NR.

vegger
ref. romskjema

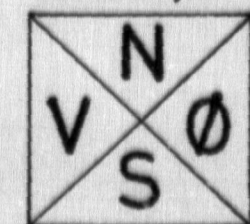

TEGNFORKLARING EKSISTERENDE PLAN

- riking/hulltaking
- riking av fast inventar
- avløp, vannrør

- eksist. dør.
- eksist. karm uten dørblad
- eksist. panelovn

NY PLAN

- ny vegg
- sluk
- ventilasjonskanal
- tekniske føringer
- ny reguleringsventil
- W.C.
- Servant, skyllekum
- dusjbatteri, dusjkar/kabinett m./batteri
- badekar
- plass for og opplegg til vaskemaskin
- oppvaskbenk
- plass for komfyr, kjøleskap og fryseskap

- ny dør
- sikringsskap
- lampepunkt
- lyslist
- stikkontakt 1 og 2polig
- bryter 1 og 2polig
- serievender
- vekselvender 1 og 2polig
- panelovn
- stråleovn


3

dato	antall	sign	index


BYGGHERRE; OSLO BYFORNYELSE A.S.			
TØYENG. 43 OMBYGGING PLAN 234 ETG.			
nr 22		index	
ARKITEKTKONTORET ANKER & HØLAAS KIRKEGATEN 32 OSLO 1 02-410959		6. JAN 87 dato	1:100 mål
		T.S. tegn.	

EKSIST. PLAN

TØYENG1

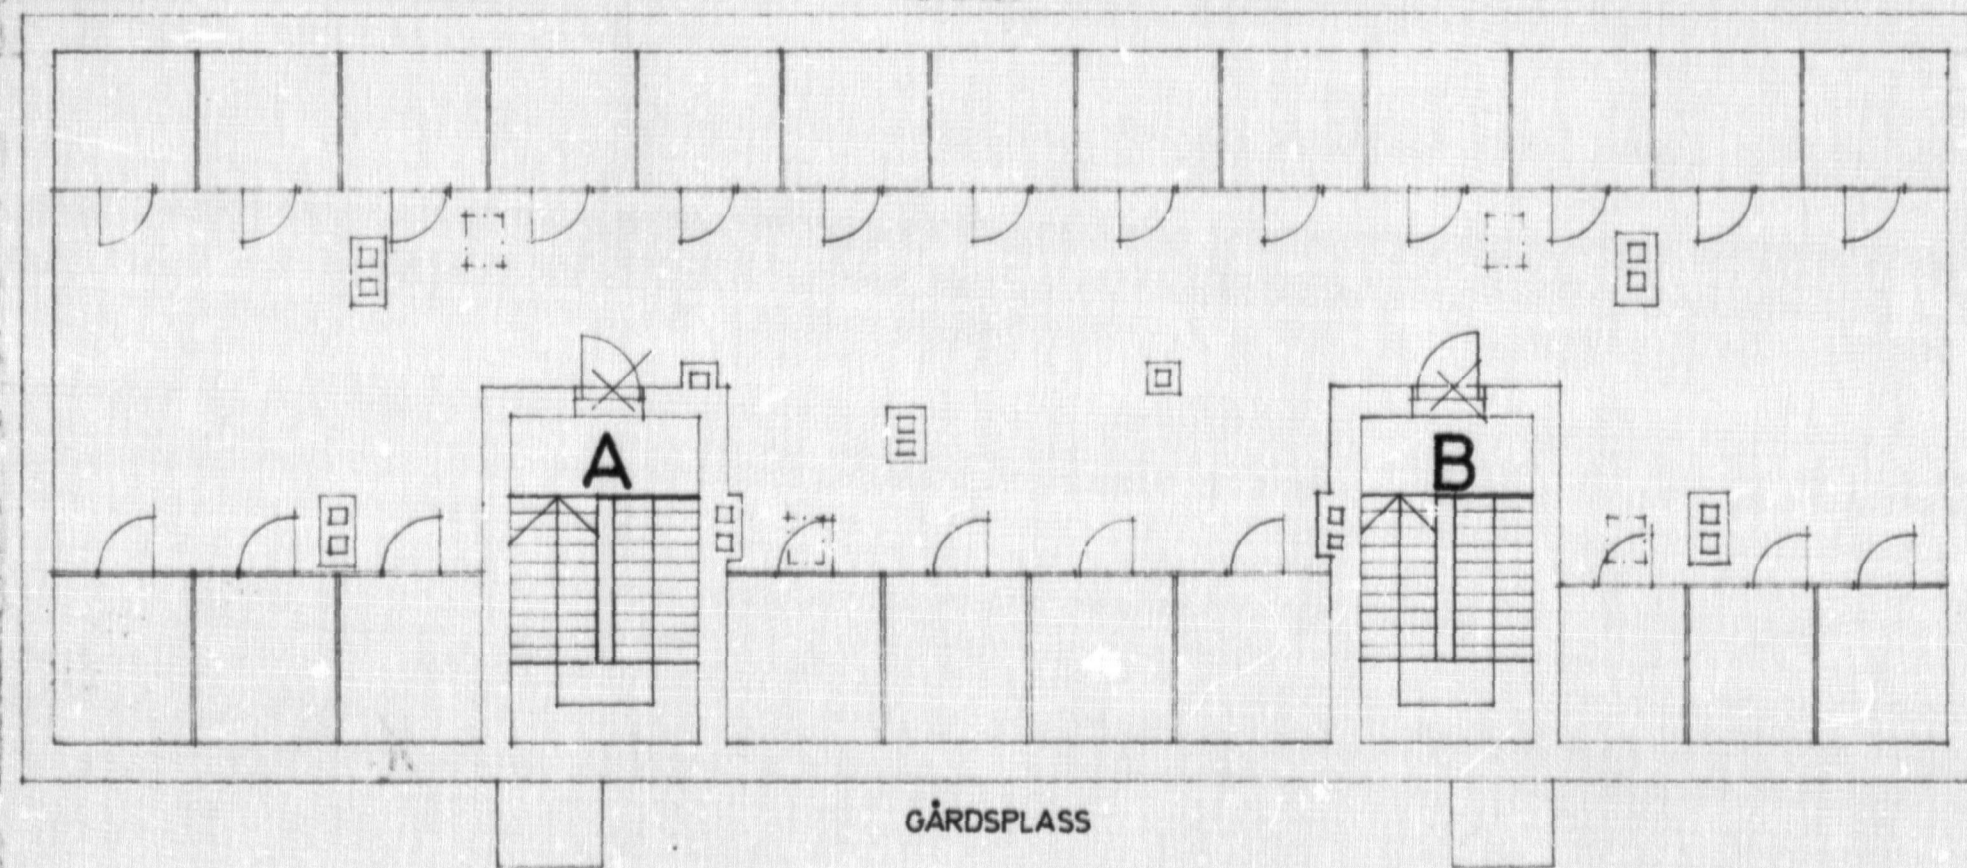

NY PLAN

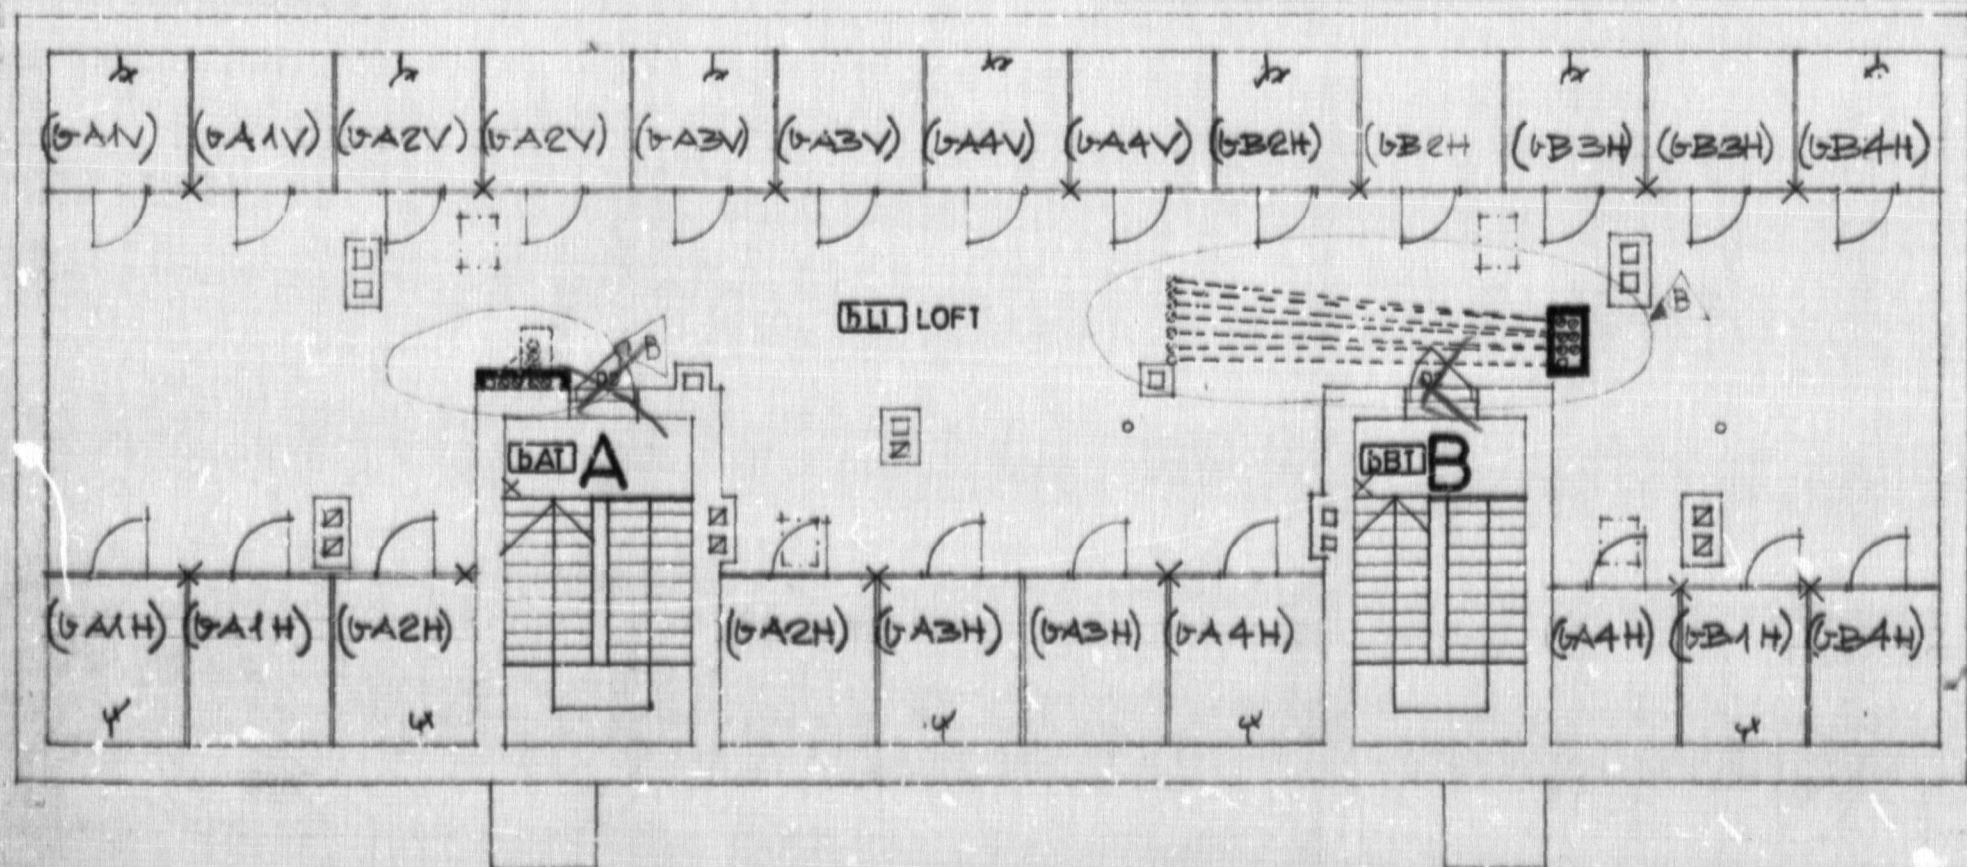

TEGNFORKLARING EKSISTERENDE PLAN

- riving/hulltaking
- riving av fast inventar
- avløp, vannrør

- eksist. dør.
- eksist. karm uten dørblad
- eksist. panelovn

NY PLAN

- ny vegg
- sluk
- ventilasjonskanal
- tekniske føringer
- ny reguleringsventil
- W.C.
- Servant, skyllekum
- dusjbatteri, dusjkar/kabinett m/batteri
- badekar
- plass for og opplegg til vaskemaskin
- oppvaskbenk
- plass for komfyr, kjøleskap og fryseskap

- nv dør
- sikringsskan
- lampepunkt
- lyslist
- stikkontakt 1 og 2polig
- bryter 1 og 2polig
- seriewender
- vekselvender 1 og 2polig
- panelovn
- stråleovn

10.03.88	KONTRAKT			
19.1.88	VED BYGGESKART / ROMBER.			
1.4.87	ANBUD			
dato		antall	sign	index

BYGGHERRE; OSLO BYFORNYELSE A.S.				
TØYENG1.43 OMBYGGING				
PLAN LOFT		nr	25	C index
ARKITEKTKONTORET ANKER & HØLAAS KIRKEGATEN 32 OSLO 1 02 410959		6. JAN 87 dato	1:100 mål	T.S. tegn.

Arbeidets art

Sammenslåing leiligheter

Arbeidssted Tøyengata 43	Matr.nr. Gnr.229, bnr.202	Jnr. 87/1147
-----------------------------	------------------------------	-----------------

Byggherre

Oslo Byfornyelse A/S
P.b. 2070 - Grünerløkka

0505 OSLO 5

Ansvarshavende

Tømmerm. Sten Erik Nilsen
c/o Helge Schjærve
P.b. 2664 - St. Hanshaugen

0131 OSLO 1

L LOS/tfn
Dato 15.2.1991

Det meddeles at man ved siste besiktigelse av ovennevnte arbeid ikke fant noe lovstridig med hensyn til de bygningsmessige forhold.

For bygningssjefen


Bygningsinspektør

Leif O. Solheim

Ferdigattesten omfatter de bygningsmessige forhold samt opparbeidelse av tomten og gjelder ikke for installasjon av sanitæranlegg, sentralvarmeanlegg, gass og elektrisitet.