 
 
 
 


TEGNFORKLARING - REGULERING (for gjeldende kartutsnitt)

	40 - Friområde/park
	43 - Anlegg for lek og opphold
	110 - Bolig m.tilh. anlegg
	310 - Offentlig kjørebane/veigrunn
	313 - Skulder/bankett
	317 - Offentlig gang-/sykkelvei
	1113 - Boligbebyggelse-blokkbebyggelse
	1320 - Hotell/overnatting
	1800 - Kombinert bebyggelse og anleggsformål
	1900 - Angitt bebyggelse/anlegg kombinert med andre hovedformål
	2011 - Kjøreveg
	2012 - Fortau
	2015 - Gang-/sykkelveg
	2017 - Sykkelveg/-felt
	2019 - Annen veggrunn - grøntareal
	2800 - Kombinerte formål for anlegg/traseer

 RpBestemmelseOmråde

 RpBestemmelseGrense

 
 RpAngittHensynGrense

 RpSikringSone

 RpSikringGrense

 312 - Fortau

 313 - Skulder - bankett

 317 - Offentlig gang-/sykkelvei

 930 - Reguleringslinje

 932 - Regulert kant kjørebane

 
 Formålgrense

 
 Foreløpig plan

 
 Plangrense (gammel lov)

 Plangrense (ny lov)

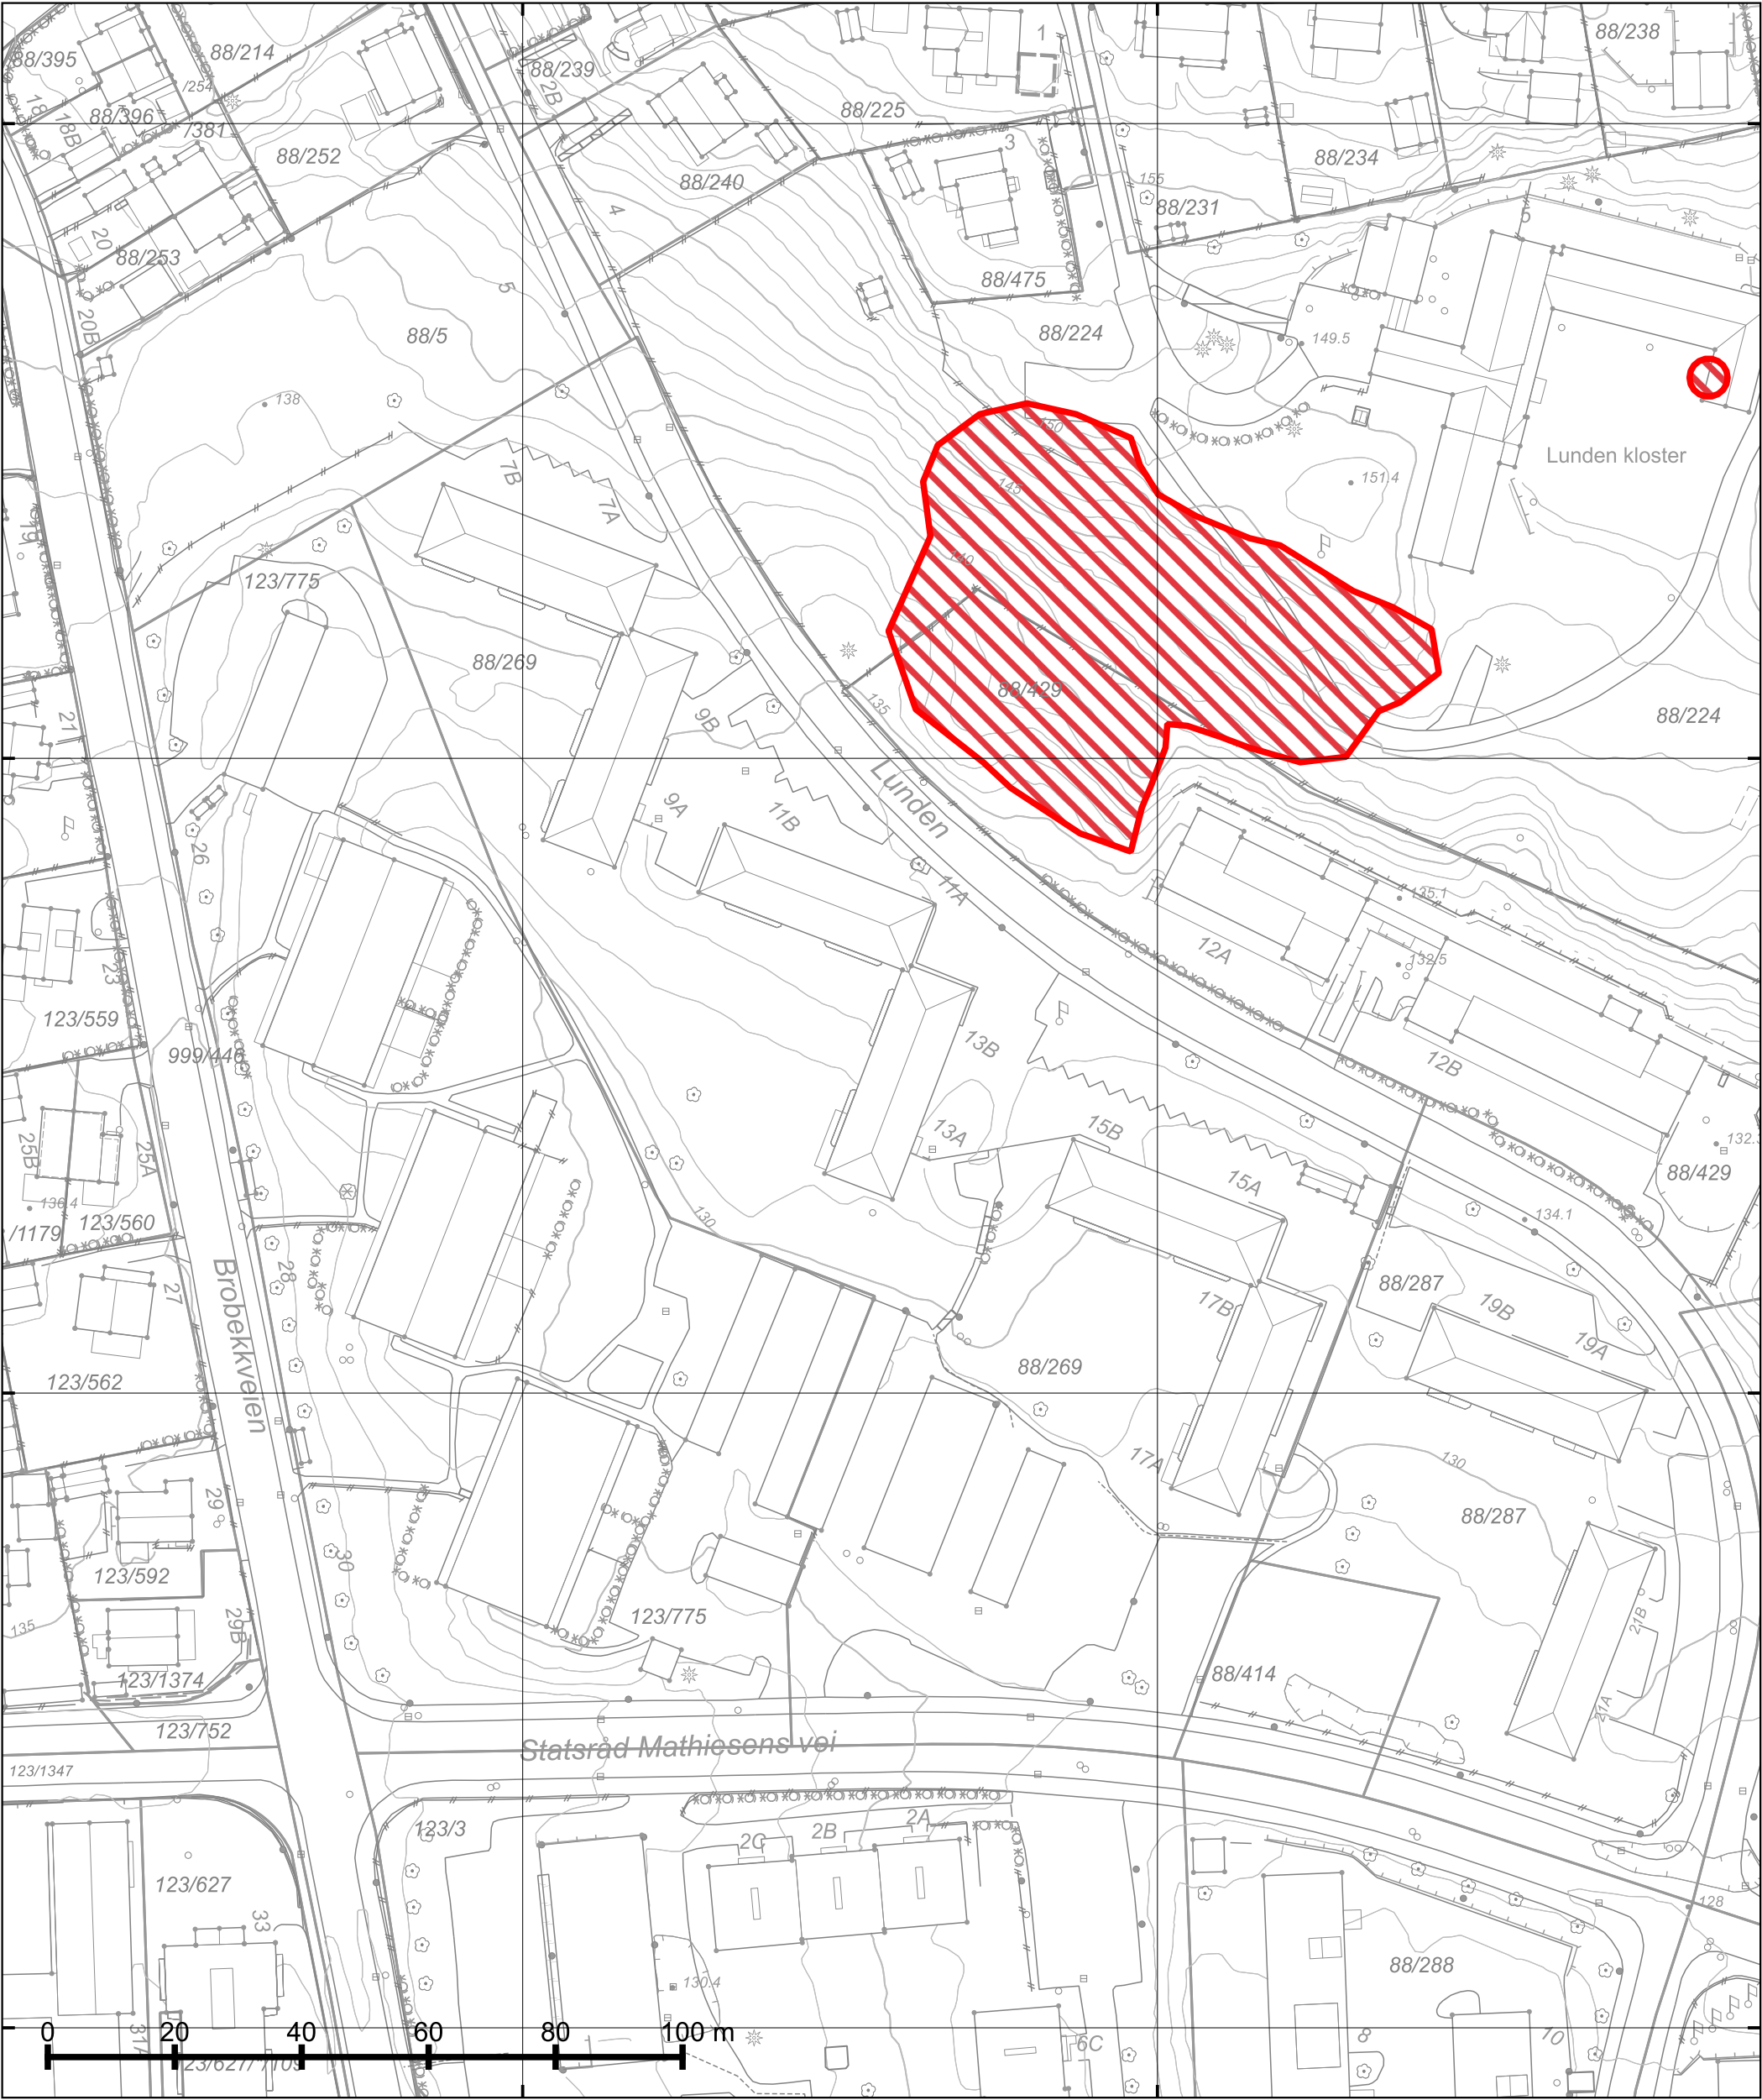
 Byggegrense

 Byggegrense

 Frisiktlinje

 Regulert fotgjengerfelt

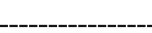
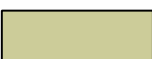
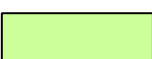
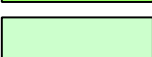
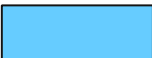
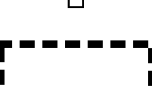
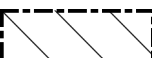
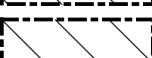
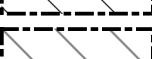
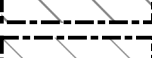
 Stenging av avkjørsel



© Plan- og bygningsetaten, Oslo kommune

 Oslo Dato: 16.06.2025 Bruker: Iks Målestokk 1:1000 Ekvidistanse 1m Koord.system: EUREF89 - UTM sone 32 Høydereferanser - Reguleringsplan: Se reg.best. - Bakgrunnskart: NN2000 Originalformat: A3	Naturmangfold - Skraverte felter markerer områder hvor det er registrert naturmangfold (rød) eller fremmede skadelige organismer (sort). - Kartet er sammenstilt for: Annet. Kan ikke brukes til byggesak.	Opprinnelig reguleringsplan gir rammer for høyder på planlagt bebyggelse ut fra terrenghøydene slik de var da reguleringsplanen ble vedtatt. Det nye sammenstilte reguleringsplankartet viser dagens terreng- og tomtesituasjon. Planens originale vedtakskart er tilgjengelig i Saksinnsyn.
	PlottID/Best.nr: 329342/ 86514013	Deres ref.: Reference
	Adresse: LUNDEN 9B	Kommentar:
	Gnr/Bnr: 88/269	

Tegnforklaring - kommuneplan

	Farled		Bebyggelse og anlegg, eksisterende
	Fjernveg (tunnel)		Bebyggelse og anlegg, fremtidig
	Fjernveg		Bane, eksisterende
	Markagrense		Havn, eksisterende
	Plangrense		Havn, fremtidig
	Sporveg (tunnel), fremtig		Kollektivknutepunkt, fremtidig
	Sporveg (tunnel), eksisterende		Grønnstruktur, eksisterende
	Sporveg, eksisterende		Grønnstruktur, fremtidig
	Sporveg, fremtidig		Forsvaret
	Jernbane (tunnel), fremtidig		LNF-areal, eksisterende
	Jernbane (tunnel), eksisterende		LNF-areal, fremtidig
	Jernbane, eksisterende		Spredt boligbebyggelse, eksisterende
	Turvei		Spredt boligbebyggelse, fremtidig
	Ny T-bane-/jernbanestasjon (ikke juridisk)		Spredt fritidsbebyggelse, eksisterende
	T-banestasjon (ikke juridisk)		Spredt fritidsbebyggelse, fremtidig
	Jernbanestasjon (ikke juridisk)		Bruk og vern av sjø og vassdrag med tilhørende strandsone
	Banetrase (ikke juridisk)		Farled
	Fjordtrikk (ikke juridisk)		Småbåthavn, eksisterende
	Samferdsel (ikke juridisk)		Småbåthavn, fremtidig
	Eksisterende kollektivknutepunkt		Naturområde
	Fremtidig kollektivknutepunkt		Friluftsområde
	Spredt boligbebyggelse		Ytre by (utviklingsområder)
	Bestemmelsesgrense		Indre by (utviklingsområder)
	Aktivitetssone marka		H570 - Bevaring kulturmiljø
			H710 - Båndlegging for regulering etter pbl.
			H810_1 - Krav om felles planlegging (områderegulering)
			H810_2 - Krav om felles planlegging
			H820_1 - Omforming (kabling og høystentledninger)
			H820_2 - Omforming (trafostasjoner)
			H110 - Nedlagsfelt drikkevann
			H190 - Andre sikringssoner
			H310_1 - Kvikkleire
			H310_2 - Steinsprang
			H320_1 - Stormflo
			H320_2 - Elveflom
			H390 - Deponi