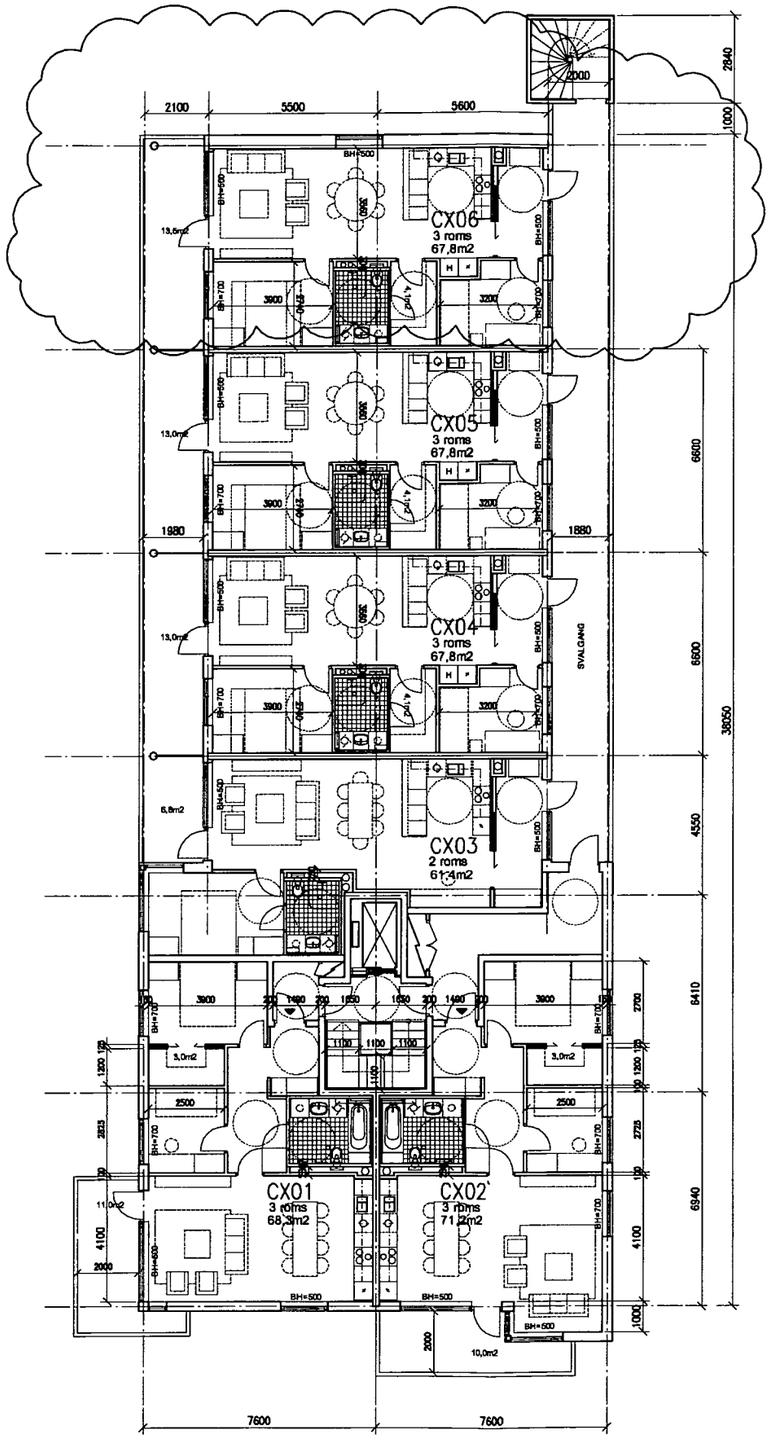

Rev.	Revisjon tekst	Dato	Kontr	Sign.

Lodalen Utvikling DA Revidert Rammesøknad 020608

Kværnerbyen Felt D

Hus C. Plan 2-5. etasje

DATO	TEGN. AV	KONTR.AV
18.08.07	MO–N	HP
PROSJEKT NR. 0707		MÅL 1:200
TEGN.NR C 02		INDEKS

4B Arkitekter AS Fredensborgveien 11 0177 Oslo telefon 23 35 44 50 fax 22 36 48 11 email 4b@4b-arkitekter.no

/1 /7 D 4B 4B