PLAN 4. ETG:
REVISJON: C
DATO 04.04.2024

EIENDOM:
G.nr.:105, B.nr.:74
Bekkenstenveien 50E
0976 OSLO

BEKKENSTEN TERASSE
Bekkenstenveien 50E
0976 OSLO

MÅLESTOKK: 1:100

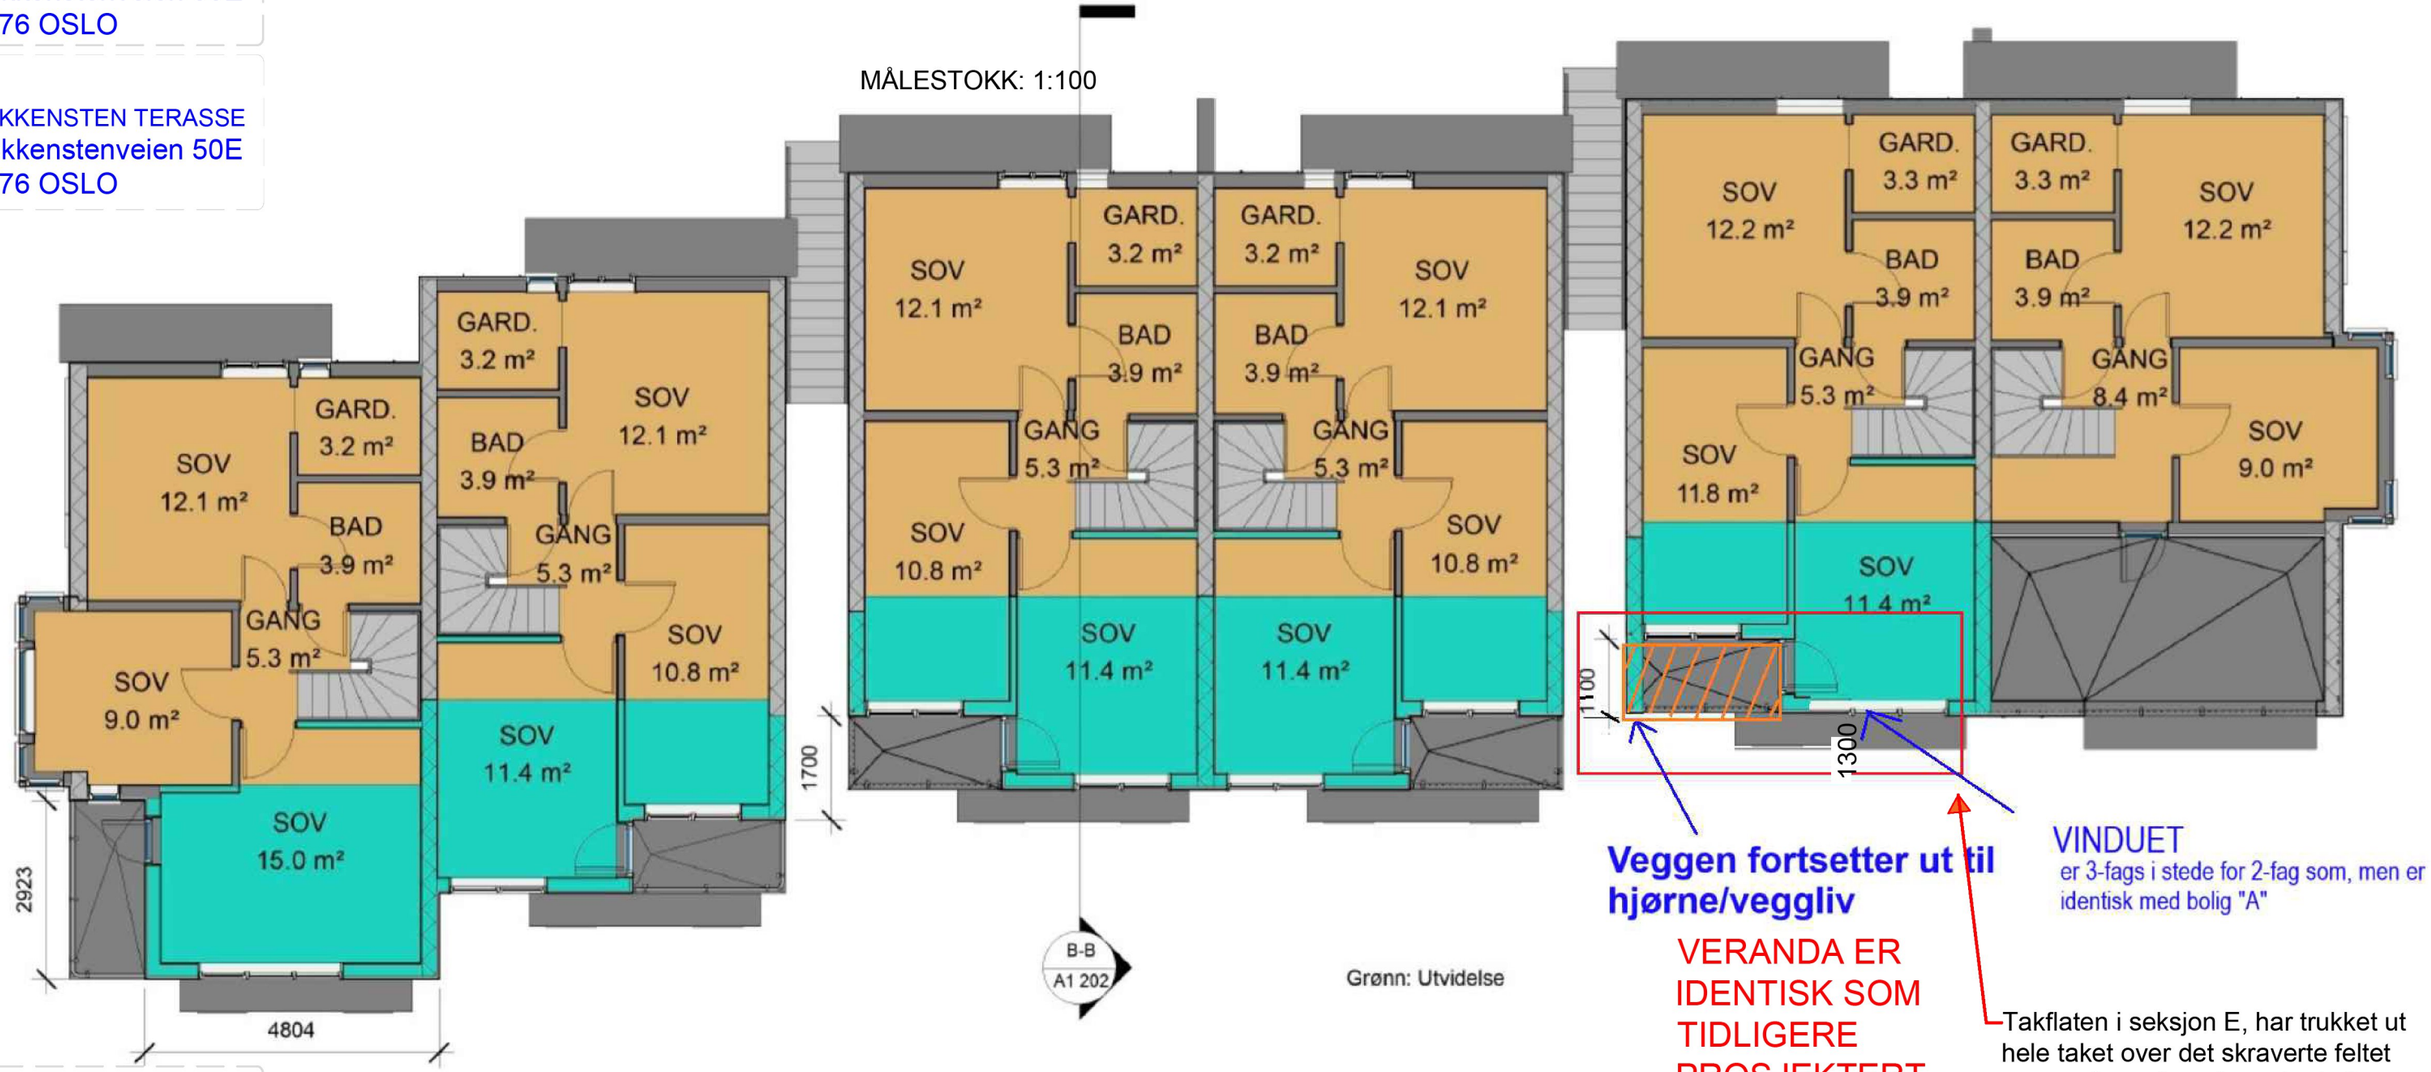

Grønn: Utvidelse

Veggen fortsetter ut til hjørne/veggliv

VERANDA ER IDENTISK SOM TIDLIGERE PROSJEKTERT

VINDUET
er 3-fags i stede for 2-fag som, men er identisk med bolig "A"

Takflaten i seksjon E, har trukket ut hele taket over det skraverte feltet som er åpnet hos de andre boligene

ANSVARLIG SØKER:
UPROXO AS
Postboks 1007 SØRLI
1787 HALDEN