



1 2 3 4 5 6 7 8 9

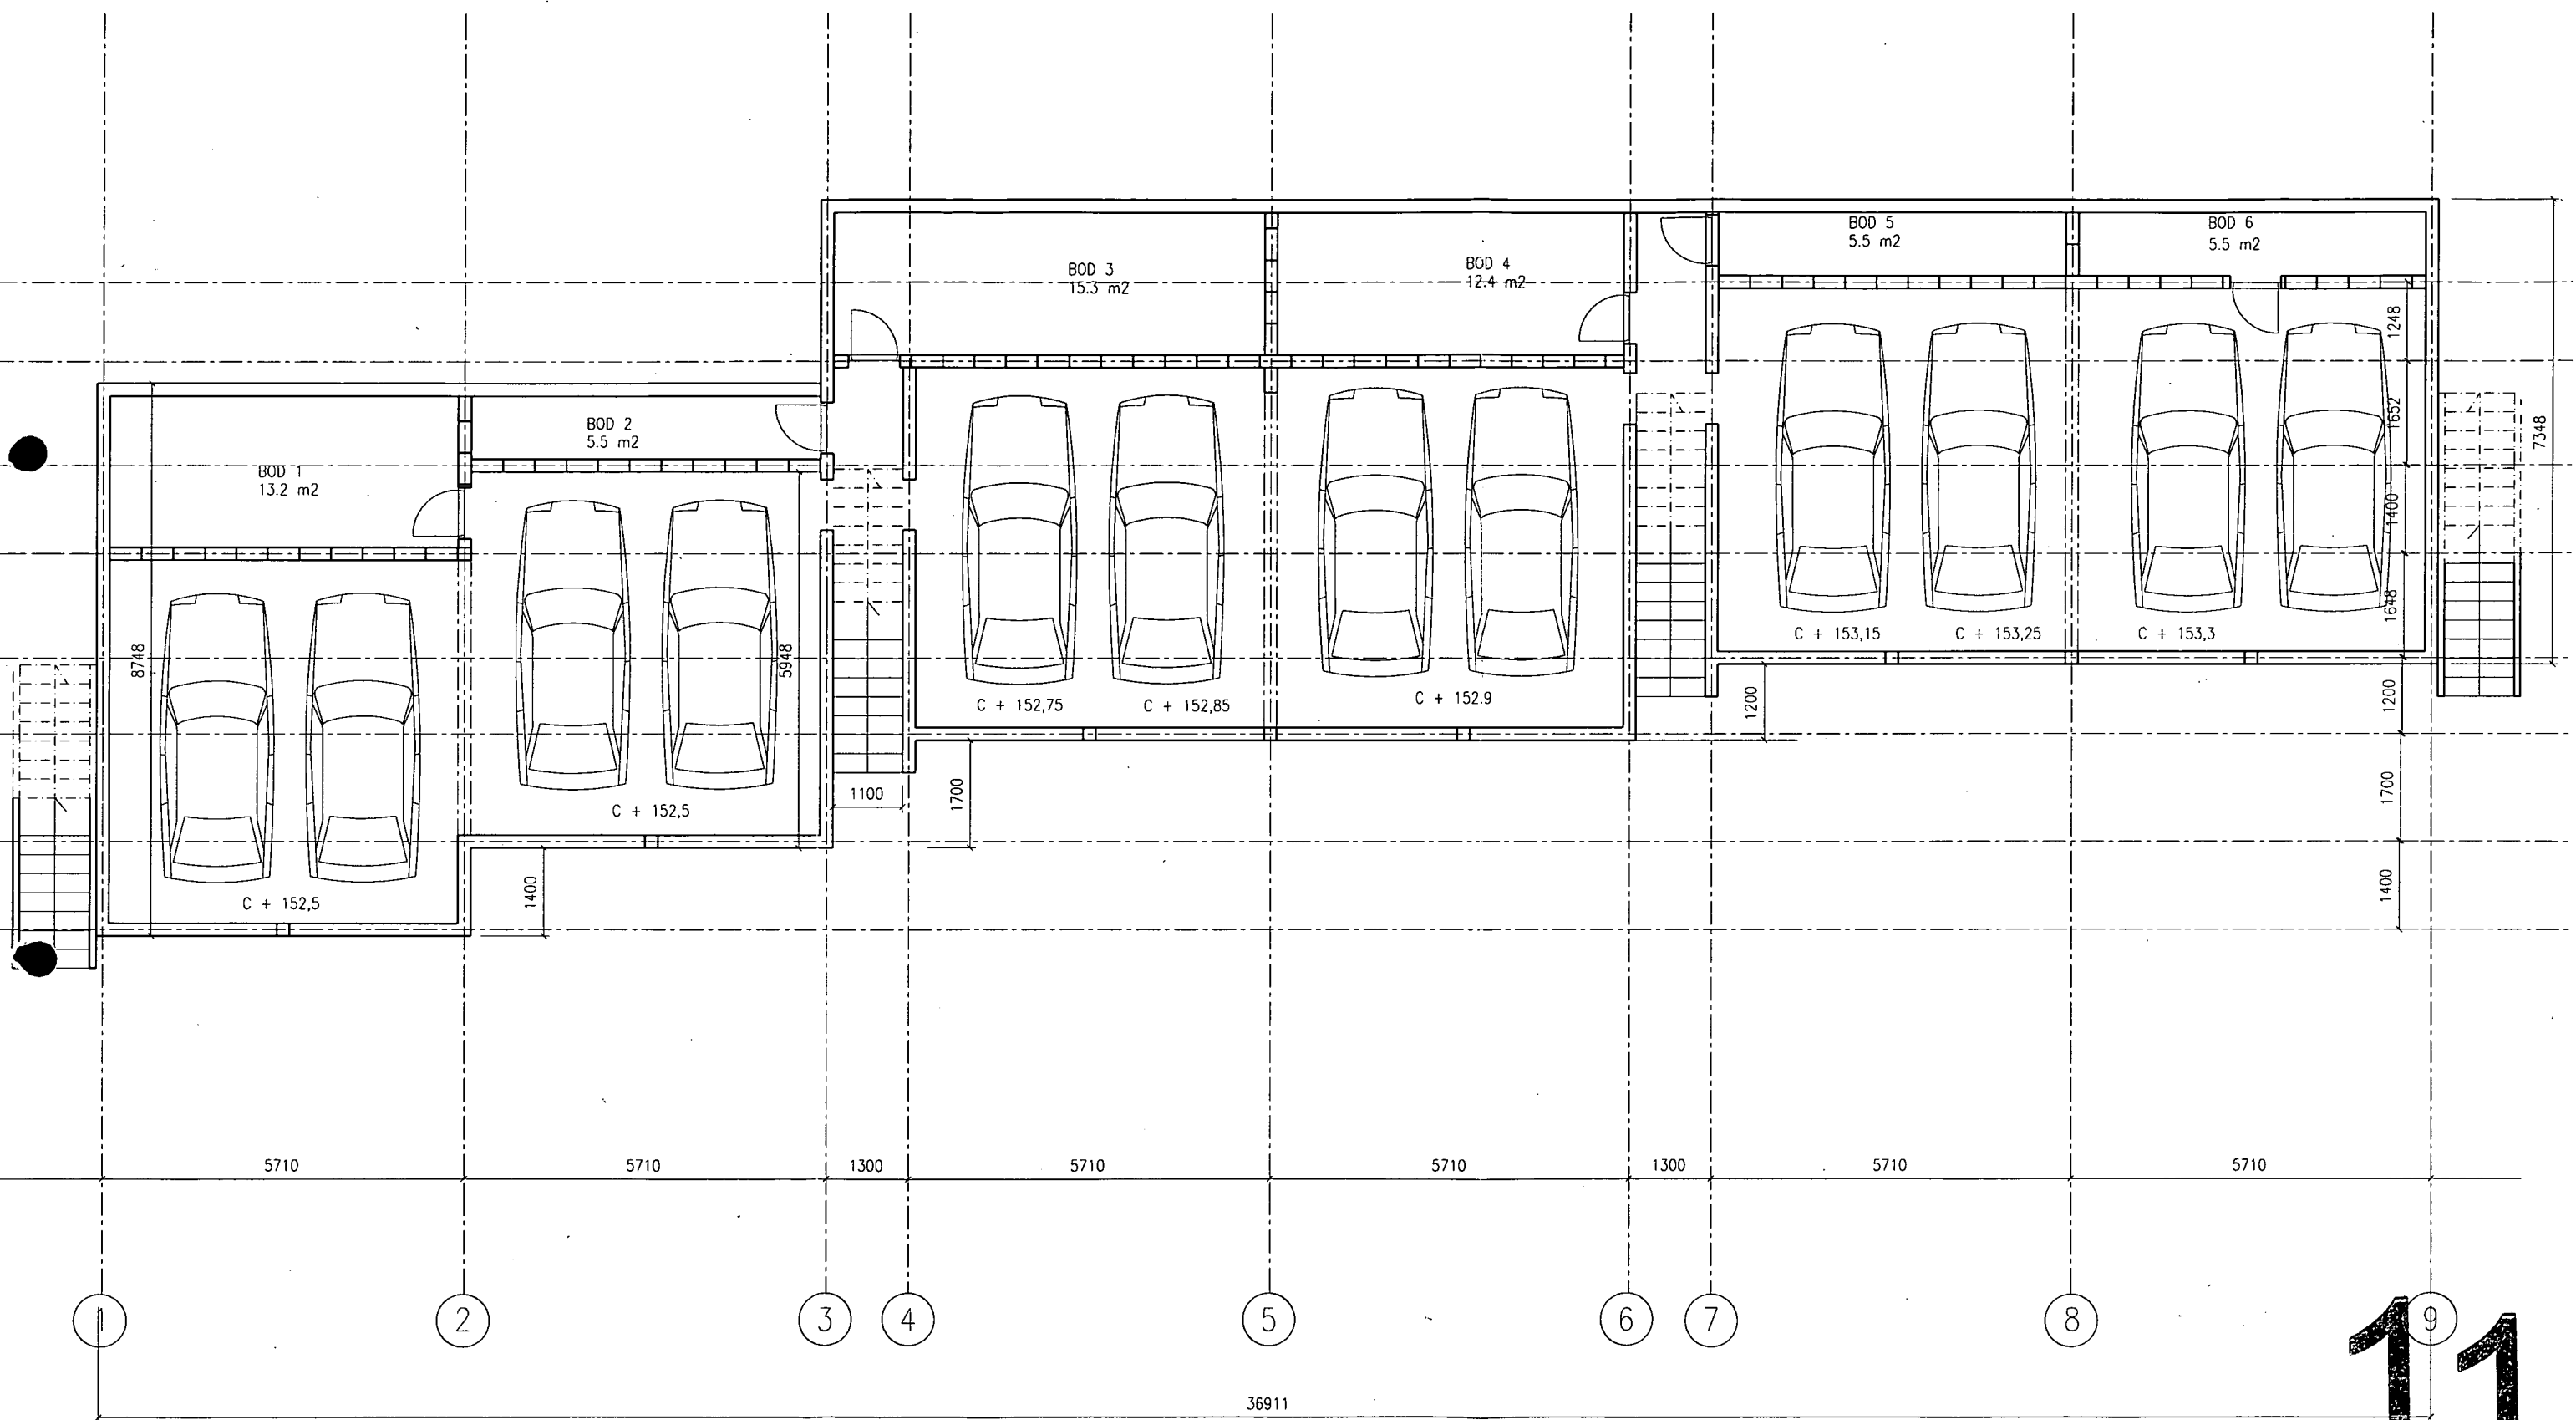

36911


11

Tegning nr. 2	Målestokk 1:100	01.02.01	Revidert -	Sign. <i>ee</i>	Filnavn kjellerplan4.dwg
Prosjekt BEKKENSTENVEIEN 50 - REKKEHUS		Tegning garasje - plan		arkitektkontor engert/nordin as Møllervn 2 0182 Oslo 22110200 22209890 fax	

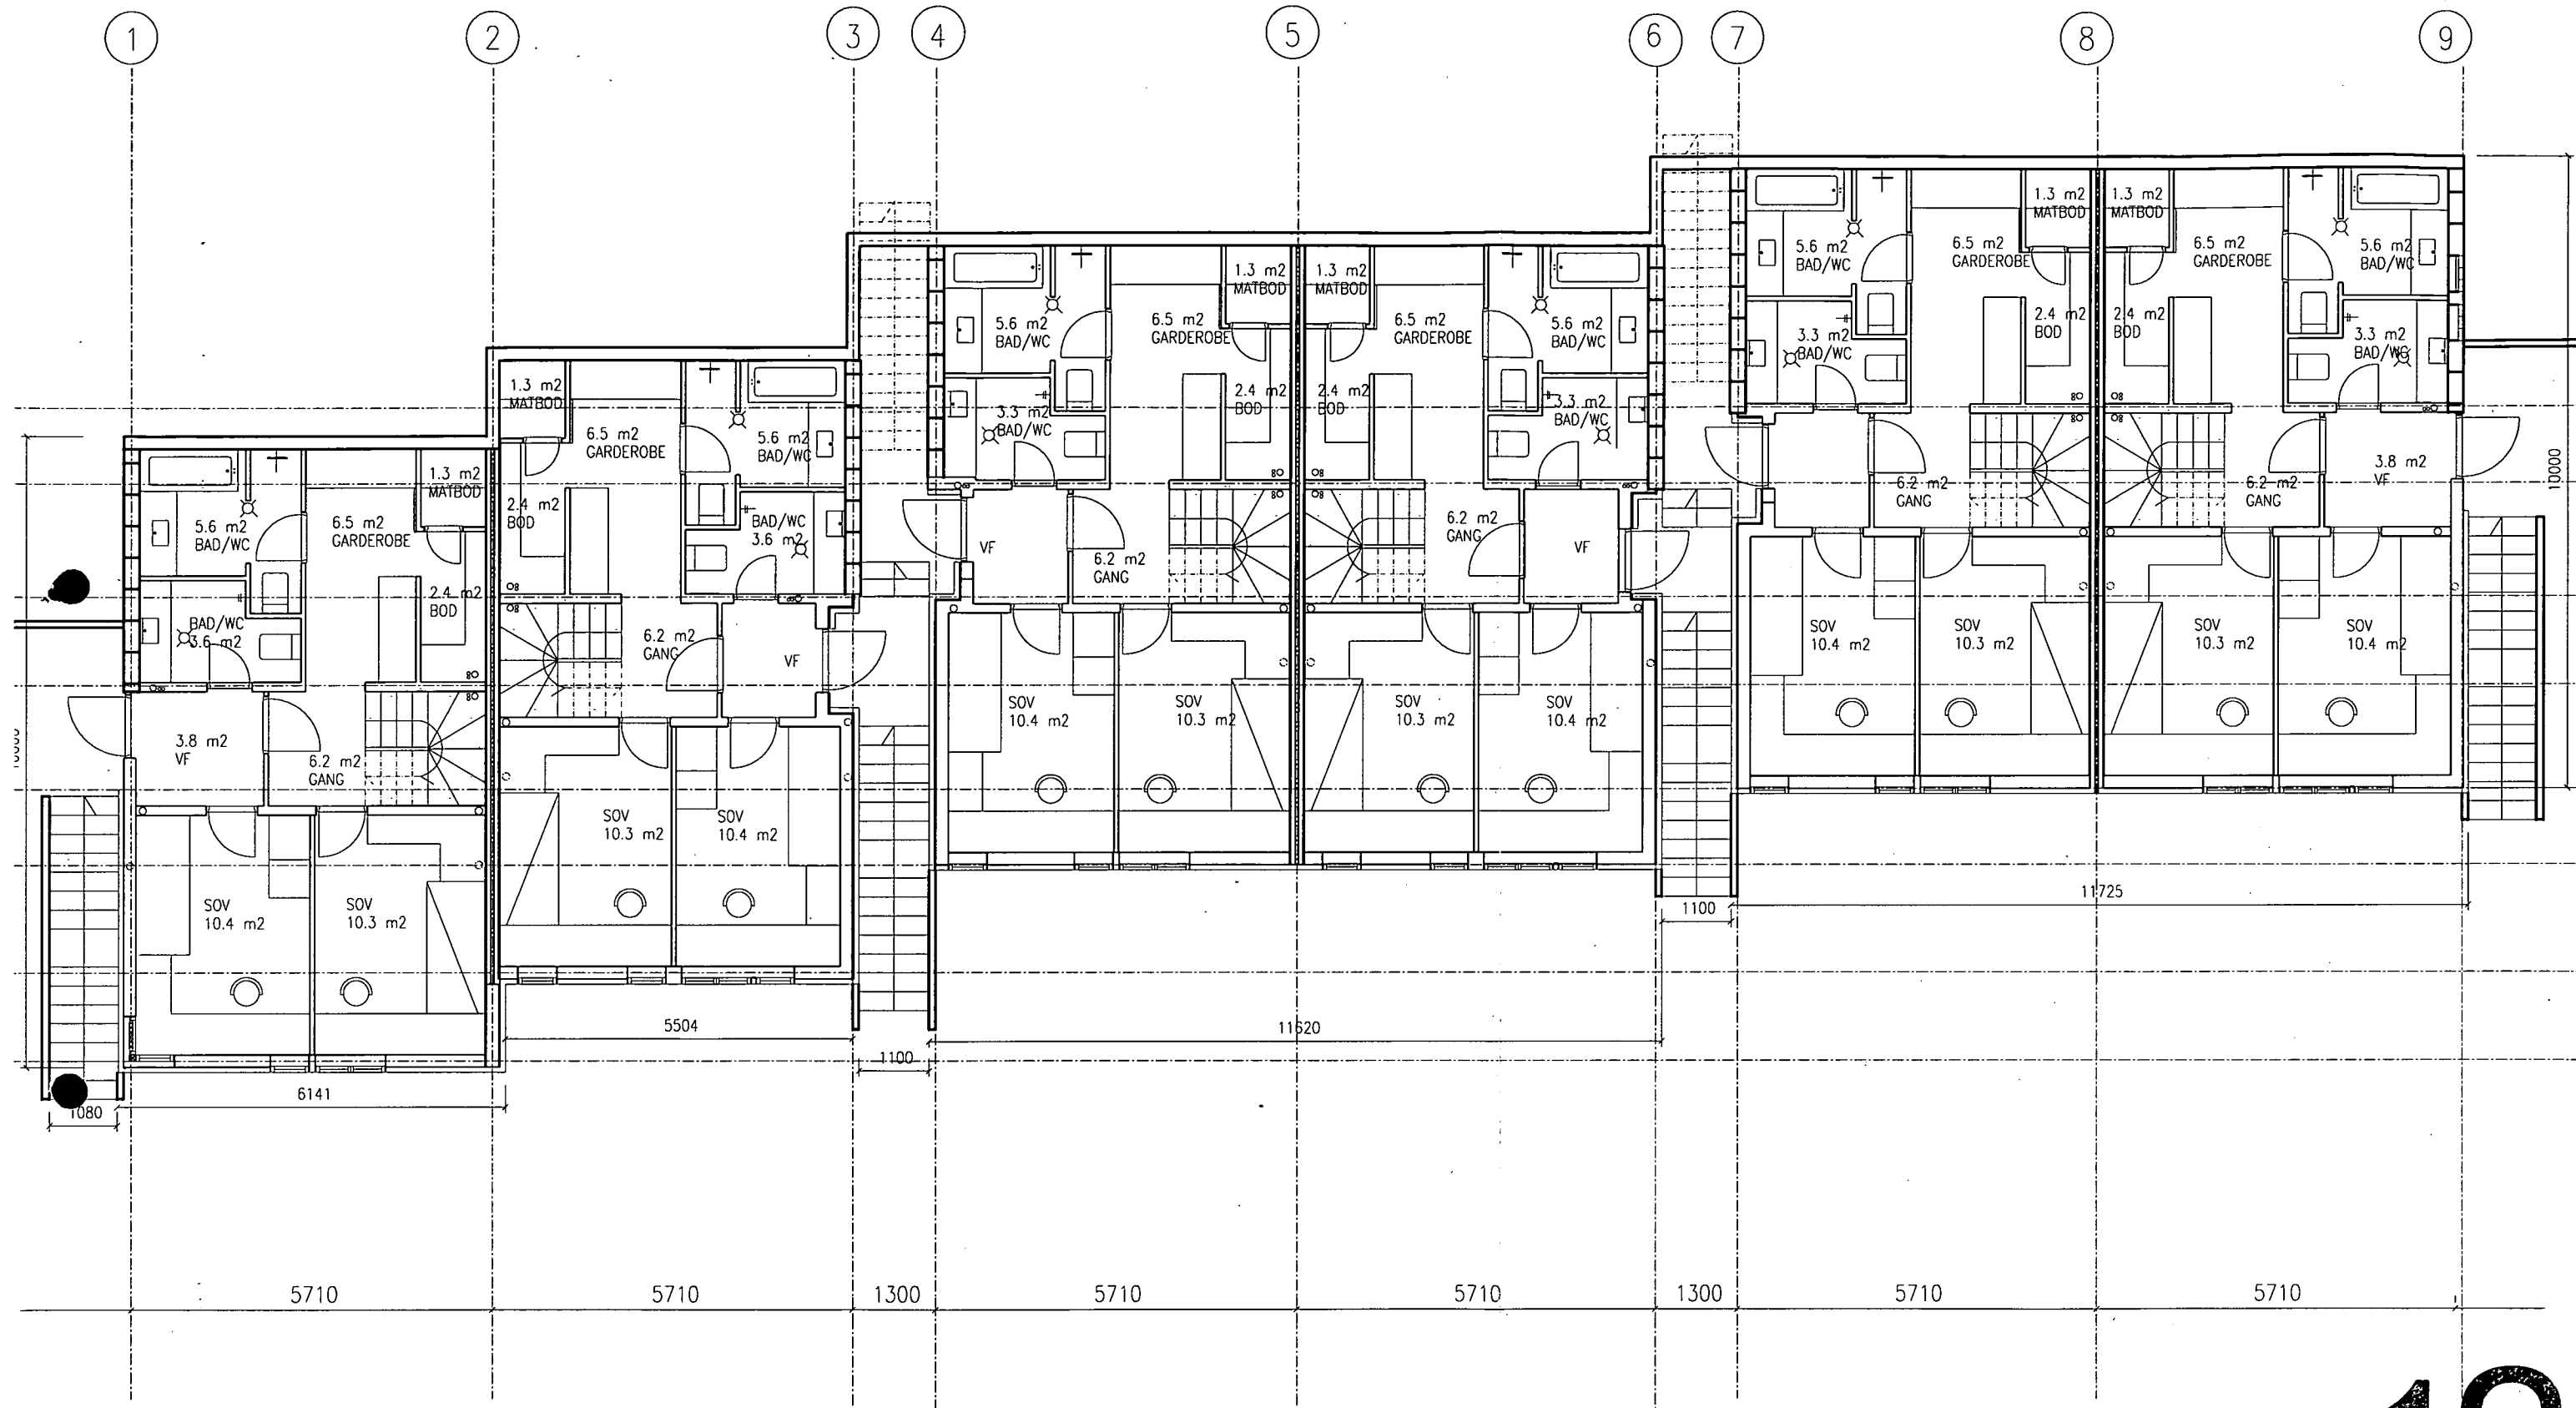

12

Tegning nr. 3	Målestokk 1:100	01.02.01	Revidert -	Sign. <i>ee</i>	Filnavn kjellerplan4.dwg
Prosjekt BEKKENSTENVEIEN 50 - REKKEHUS		Tegning 1. etasje planer		arkitektkontor engler/nordin as Møllervn 2 0182 Oslo 22110200 22209890 fox	

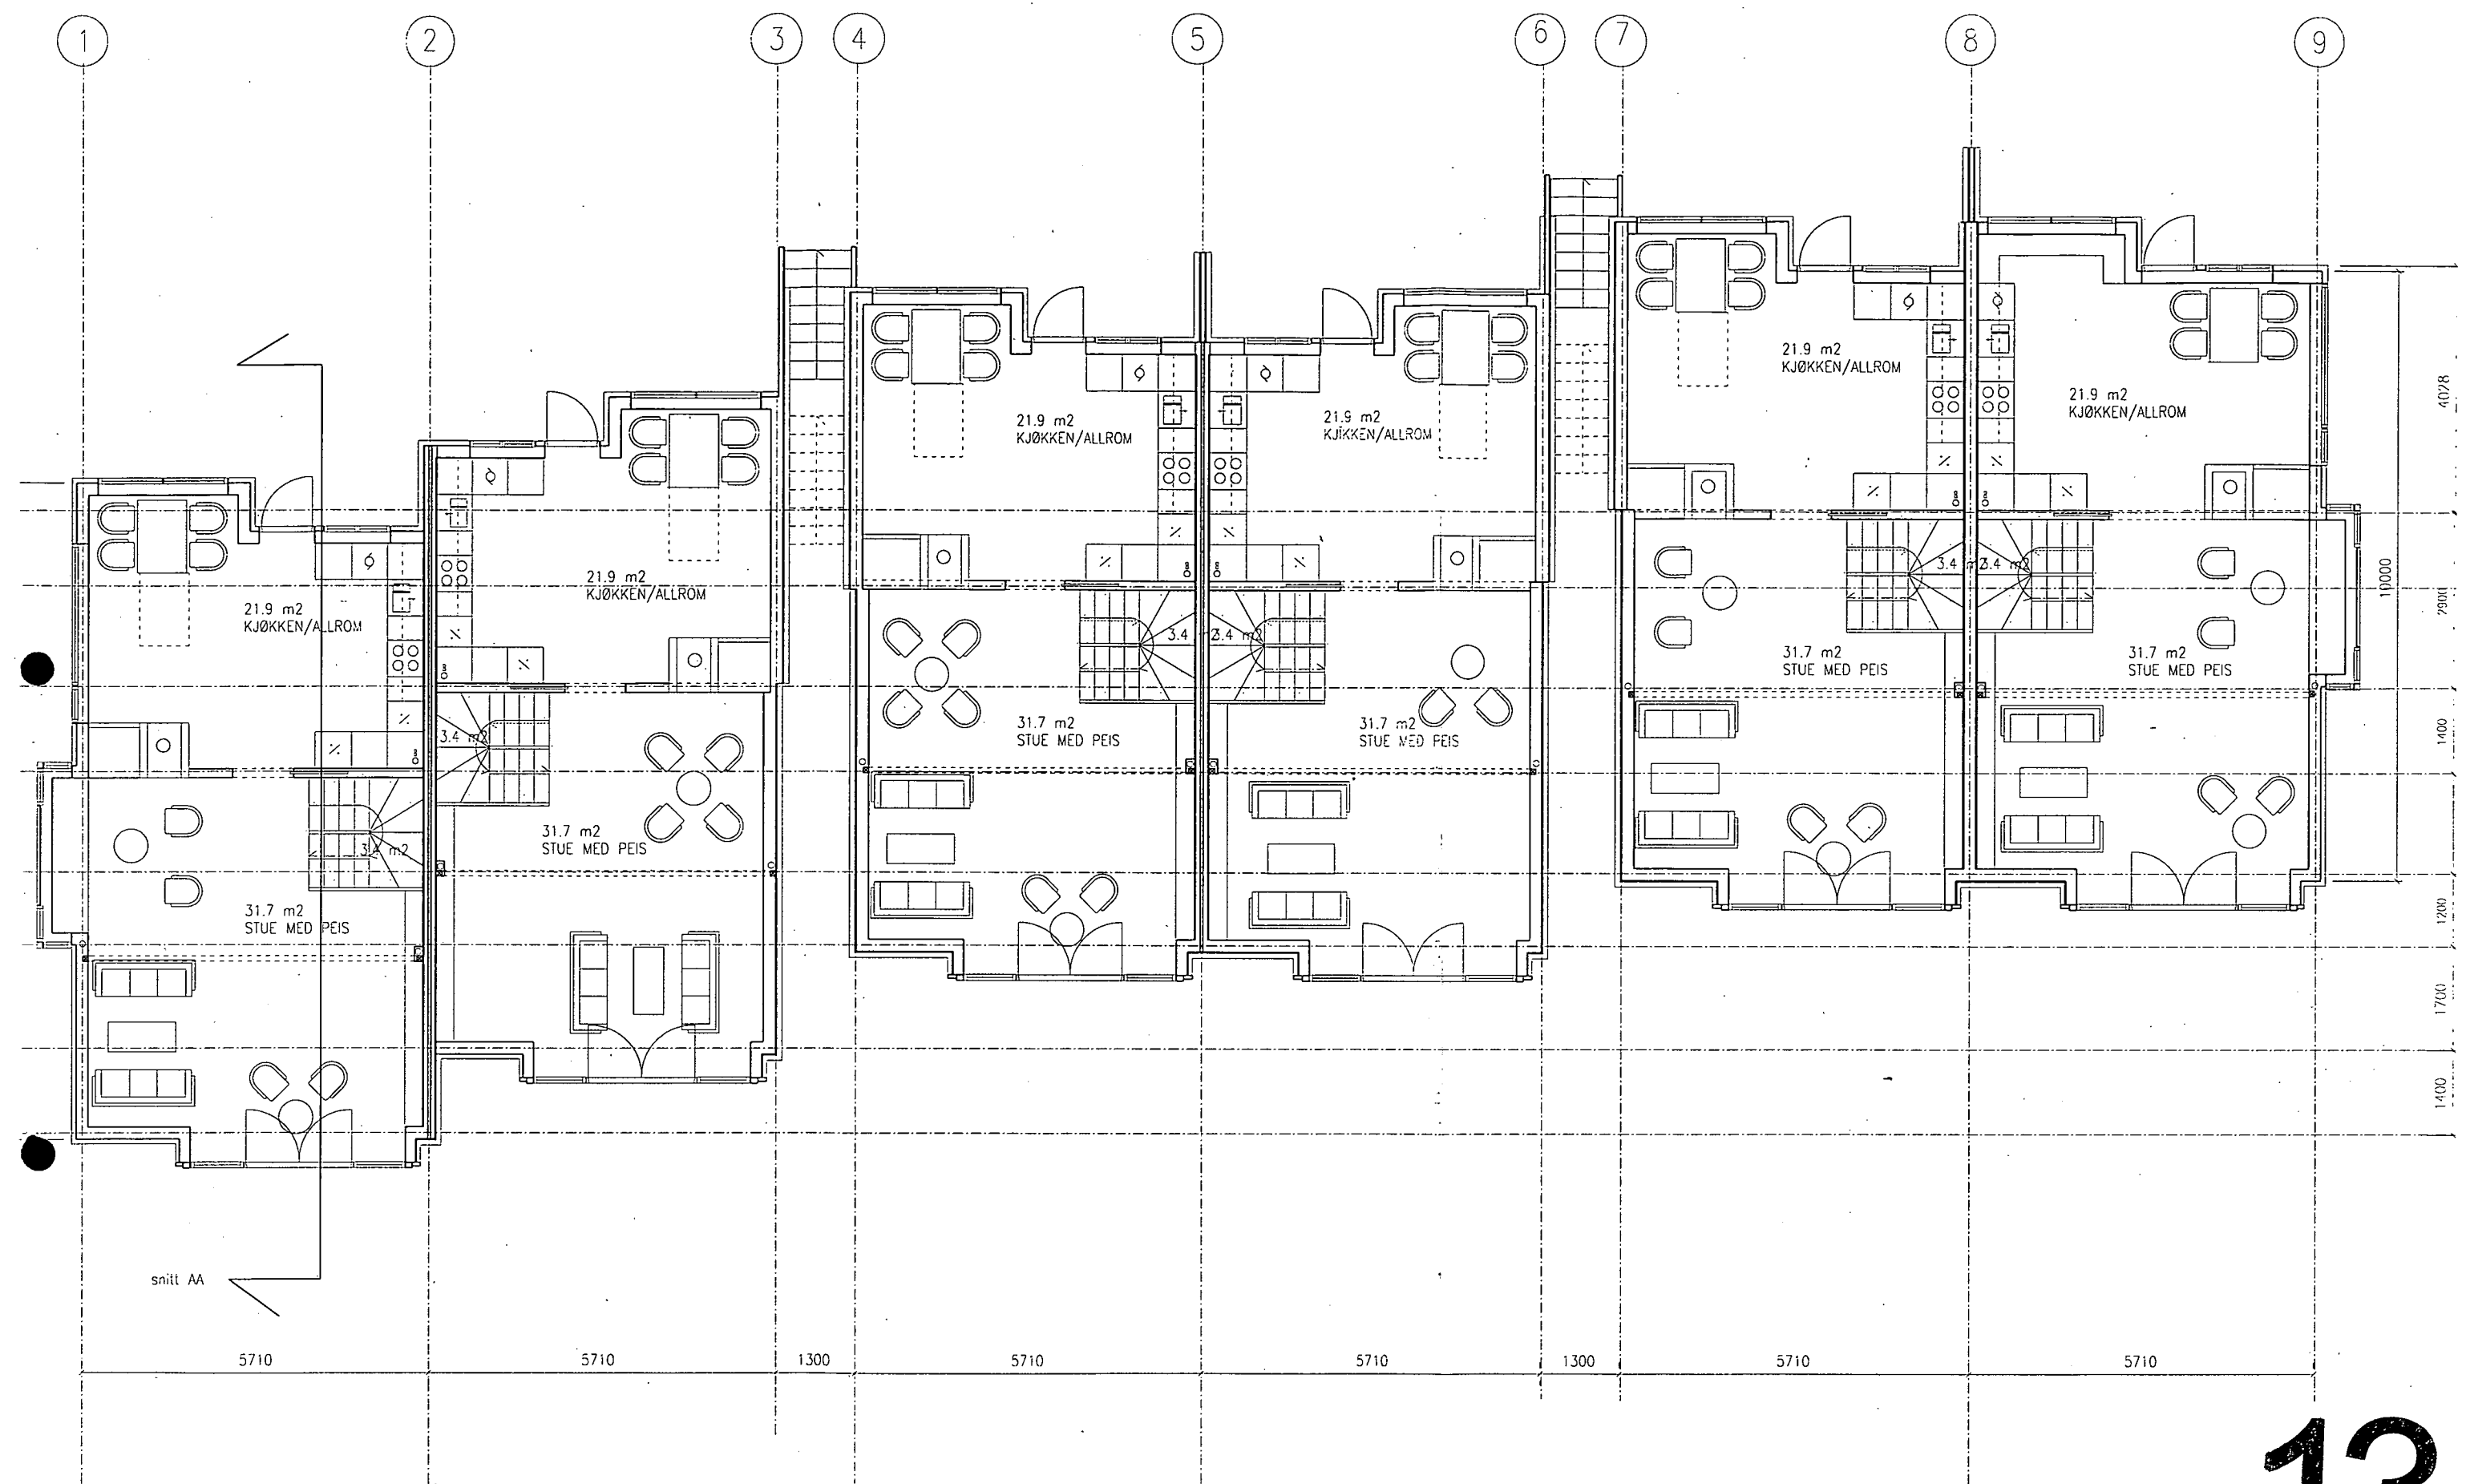


13

Tegning nr. 4	Målestokk 1:100	01.02.01	Revideri -	Sign. <i>el</i>	Filnavn kjellerplan4.dwg
Prosjekt: BEKKENSTENVEIEN 50 - REKKEHUS		Tegning 2. etasje planer		arkitektkontor engler/nordin as Møllervn 2 0182 Oslo 22110200 22209830 fax	



15

Tegning nr. 5	Målestokk 1:100	01.02.01	Revicert -	Sign. <i>u</i>	Filnavn kjellerplan4.dwg
Prosjekt BEKKENSTENVEIEN 50 - REKKEHUS		Tegning Toppisasje planer		arkitektikonior engler/nordin as Møllervn 2 0182 Oslo 22110200 22209892 fax	

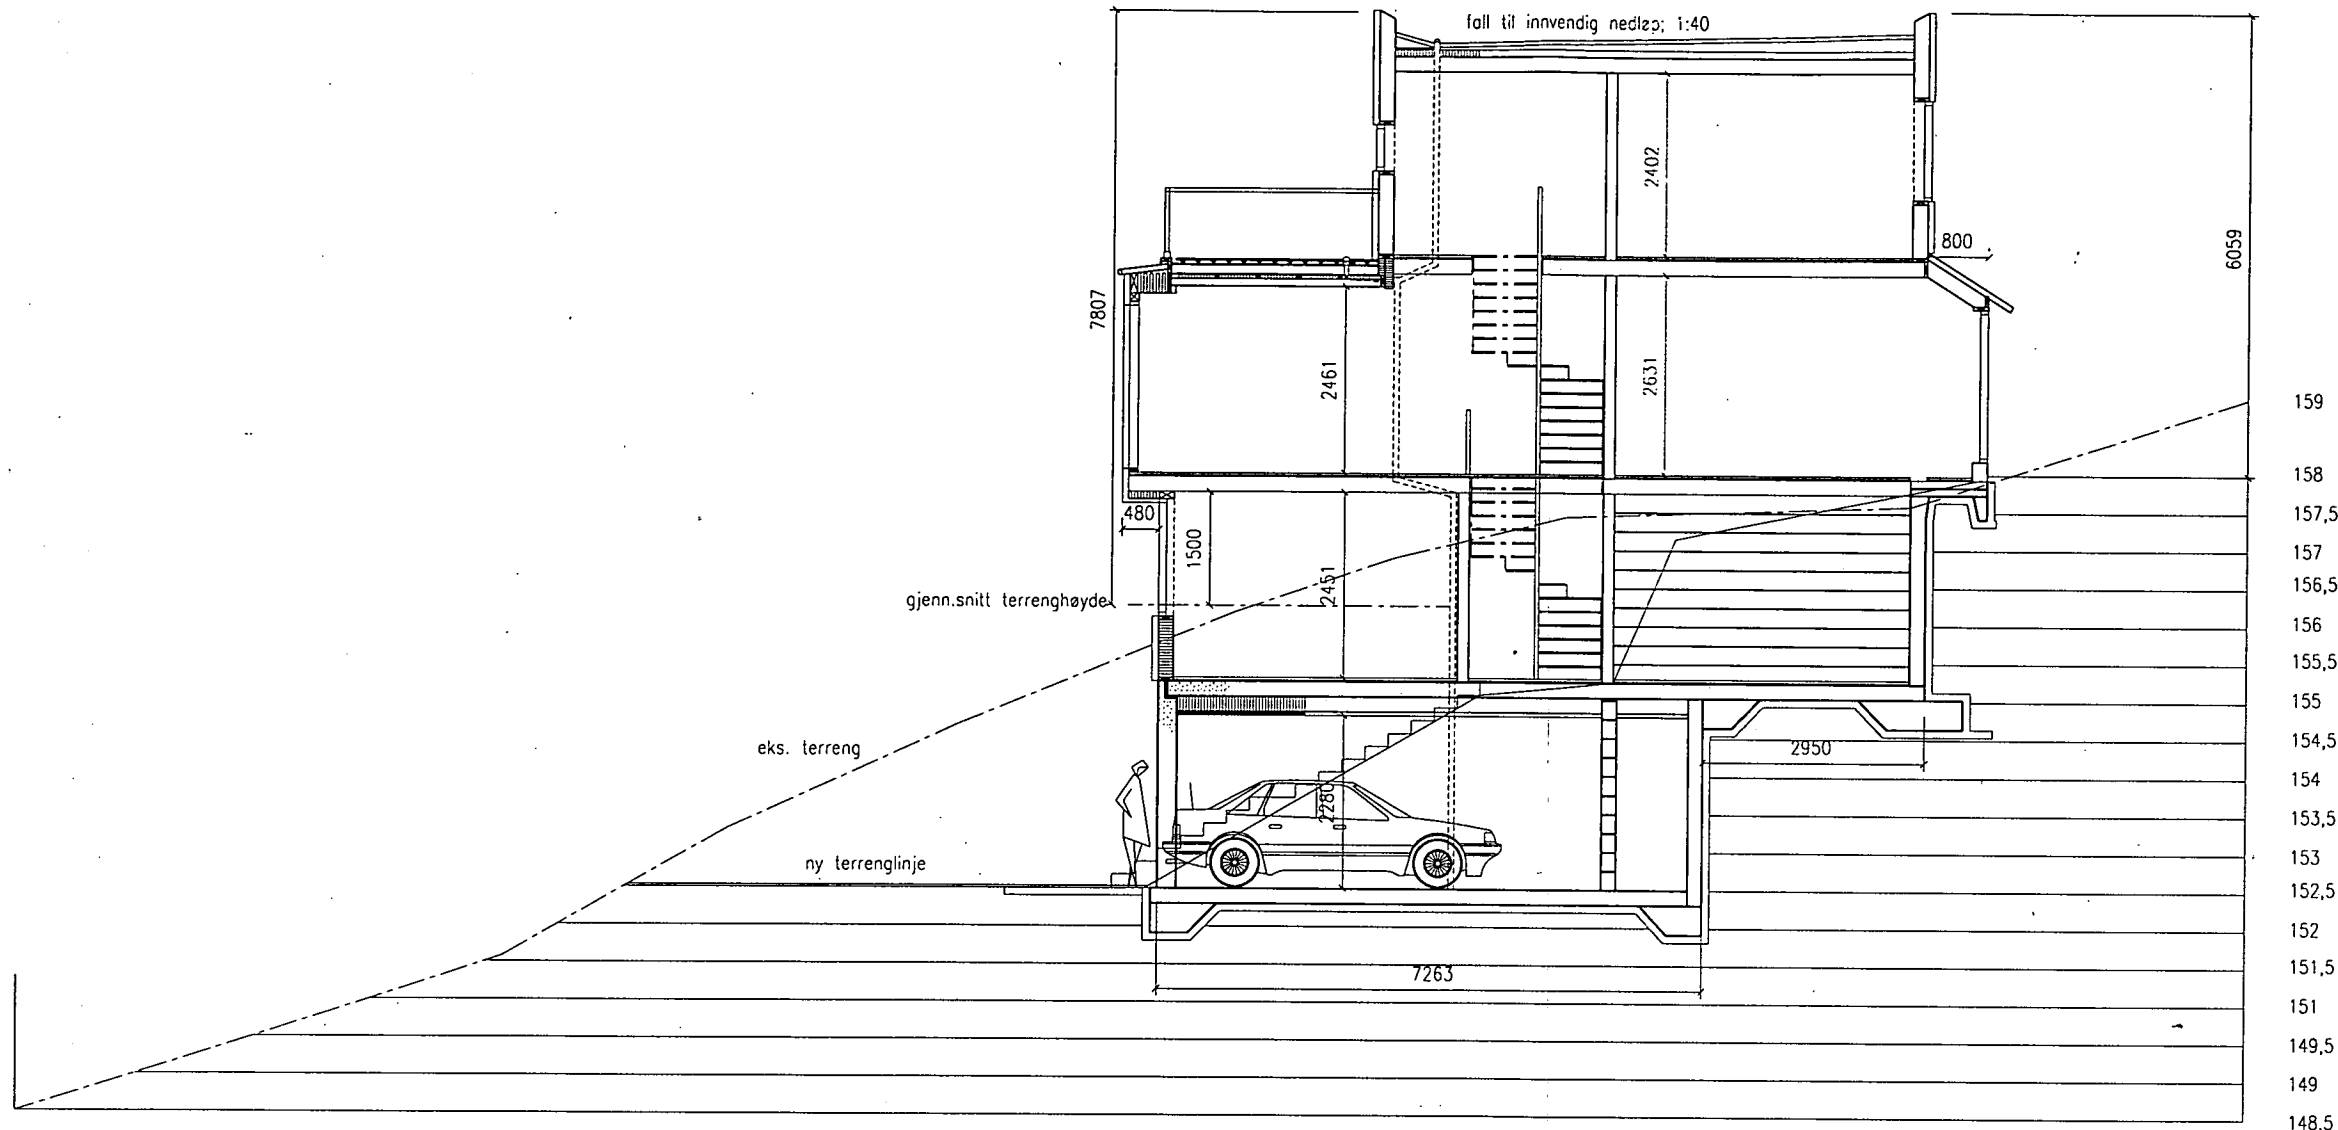

- 159 eks. terreng
- 158 ny terrenglinje
- 157,5
- 157
- 156,5
- 156
- 155,5
- 155
- 154,5
- 154
- 153,5
- 153
- 152,5
- 152
- 151,5
- 151
- 149,5
- 149
- 148,5

kontlinje regulert vei

14

Tegning nr. 1	Målestokk 1:100	01.02.01	Revidert _	Sign. <i>el</i>	Filnavn kjellerplan4.dwg
Prosjekt BEKKENSSTENVEIEN 50		Tegning Snitt AA		arkitektkontor engert/nordin as Møllervn 2 0182 Oslo 22110200 22209890 fax	