


1. ETASJE

LEILIGHETSTYPE Y LEILIGHETSTYPE Z LEILIGHETSTYPE Y LEILIGHETSTYPE Z LEILIGHETSTYPE Y LEILIGHETSTYPE Zg

4381

725

725

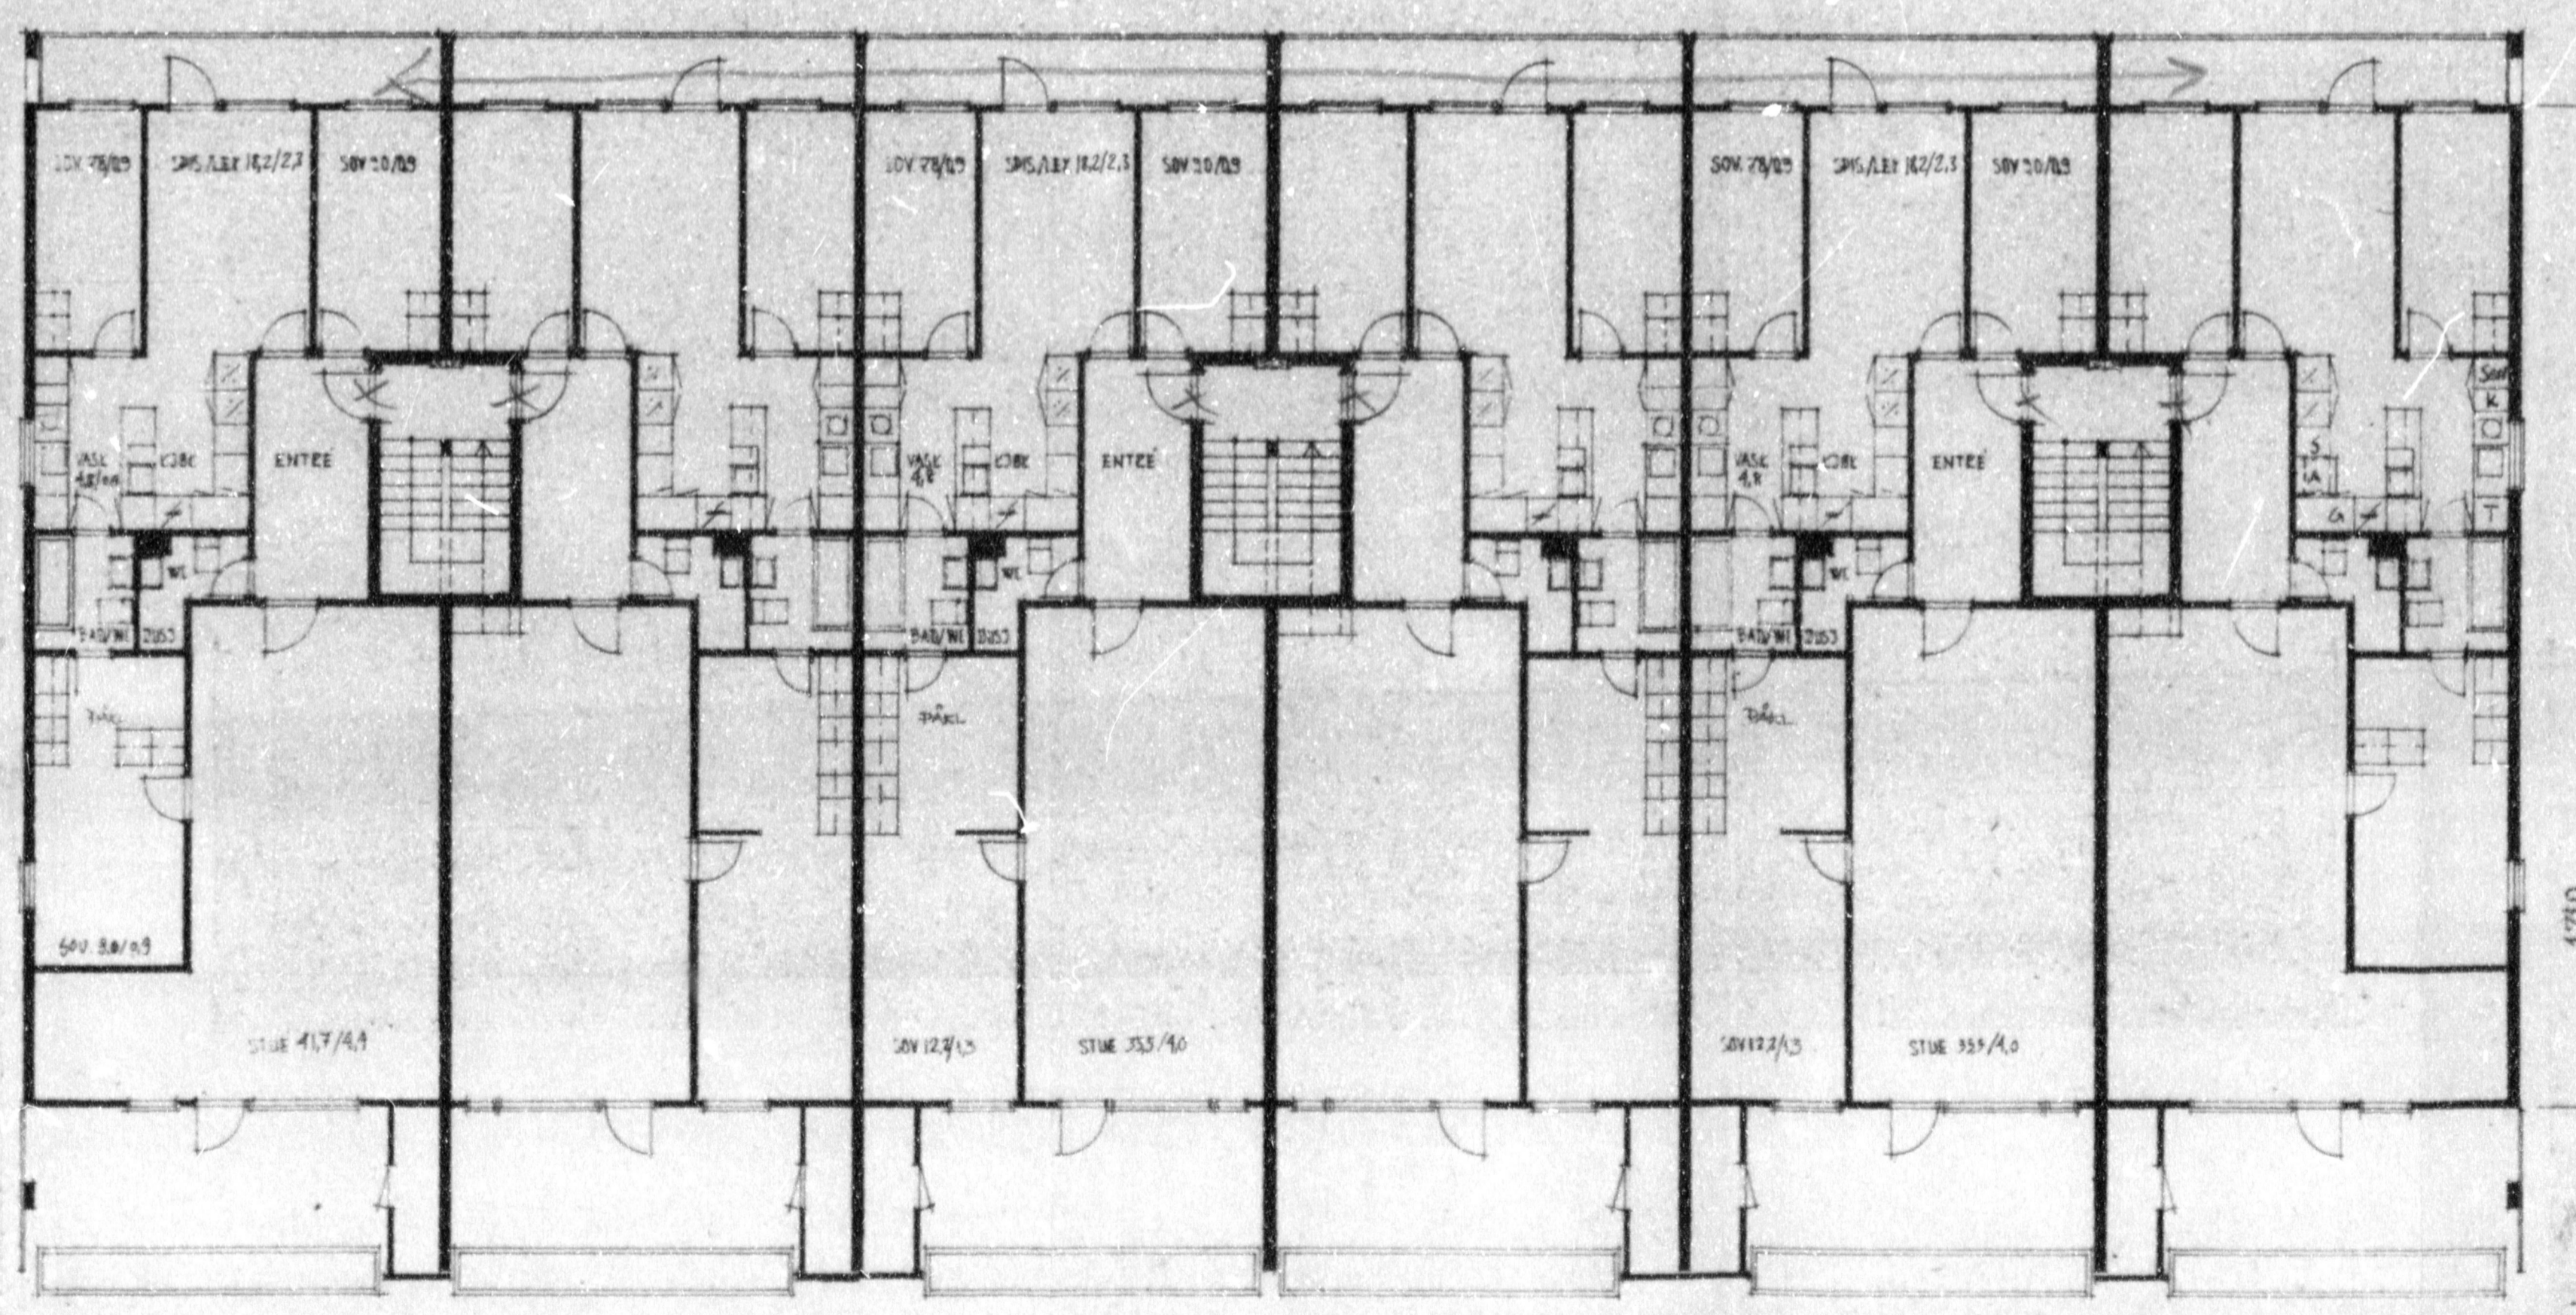

2. ETASJE

LEILIGHETSTYPE W LEILIGHETSTYPE X LEILIGHETSTYPE X LEILIGHETSTYPE X LEILIGHETSTYPE X LEILIGHETSTYPE W

ØSLØ BYGNINGSKONTROLL
MOTTATT
21 MAI 1976

75/2657

3	5/3-76	LEIL. V. 2. OG 3. ETASJE	CLF
A	3/10-75	ØSLØ BYGNINGSKONTROLL	CLF
REV.	DATE	REV. OMFATTER	REV. AV KONTR.

SELVAAG-BYGG

PROSJEKT	ULLERN		
FELT	KL	GARD NR	830 m ²
TEGNING OMFATTER	PLAN 1. OG 2. ETASJE		
MAL	4:100	DATE	1975
TSGN. NR.	1213	PROSJEKT NR.	4
		GRUPPE	A
		REVISJON	04
		BYGG	B

