


Fasade 3

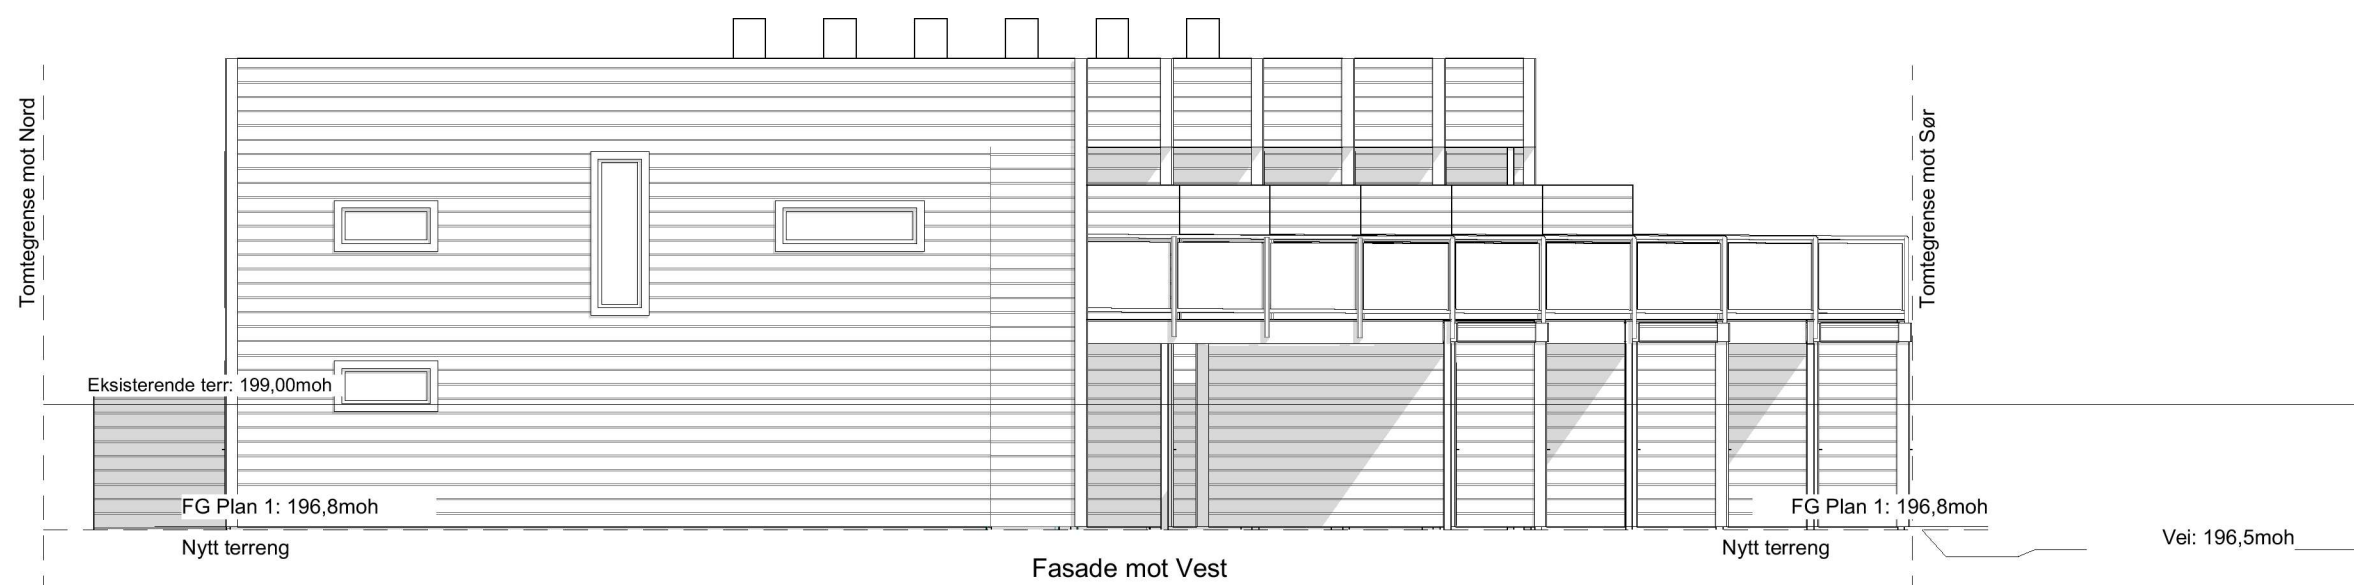

Fasade 2

Rev	Dato	Beskrivelse	Sign	Kontr.
Prosjekt navn:		Målestokk:	Format:	
Rekkehus Hus 55-60		1:100	A3	
Byggeclass:	Kommune:	G.nr./B.nr.:	Dato:	
Bjørkeåsen B1	Nannestad	xx/xxx	01.03.2021	
Tegningen omfatter:			Tegner:	Godkjent:
Fasade 3 og 2			LOSH	
Byggherre:		Fase:		
Bjørkeåsen Eiendom AS		Arbeidstegning		
Tegningsnr.:		Rev		
102-10209-055-060-502				