Tønsberg kommune

Oversiktskart med VA

Eiendom:	Gnr: 127	Bnr: 16	Fnr: 0	Snr: 0
Adresse:	Krokveien 19 3153 TOLVSRØD			
Annen info:				

Målestokk 1:1000

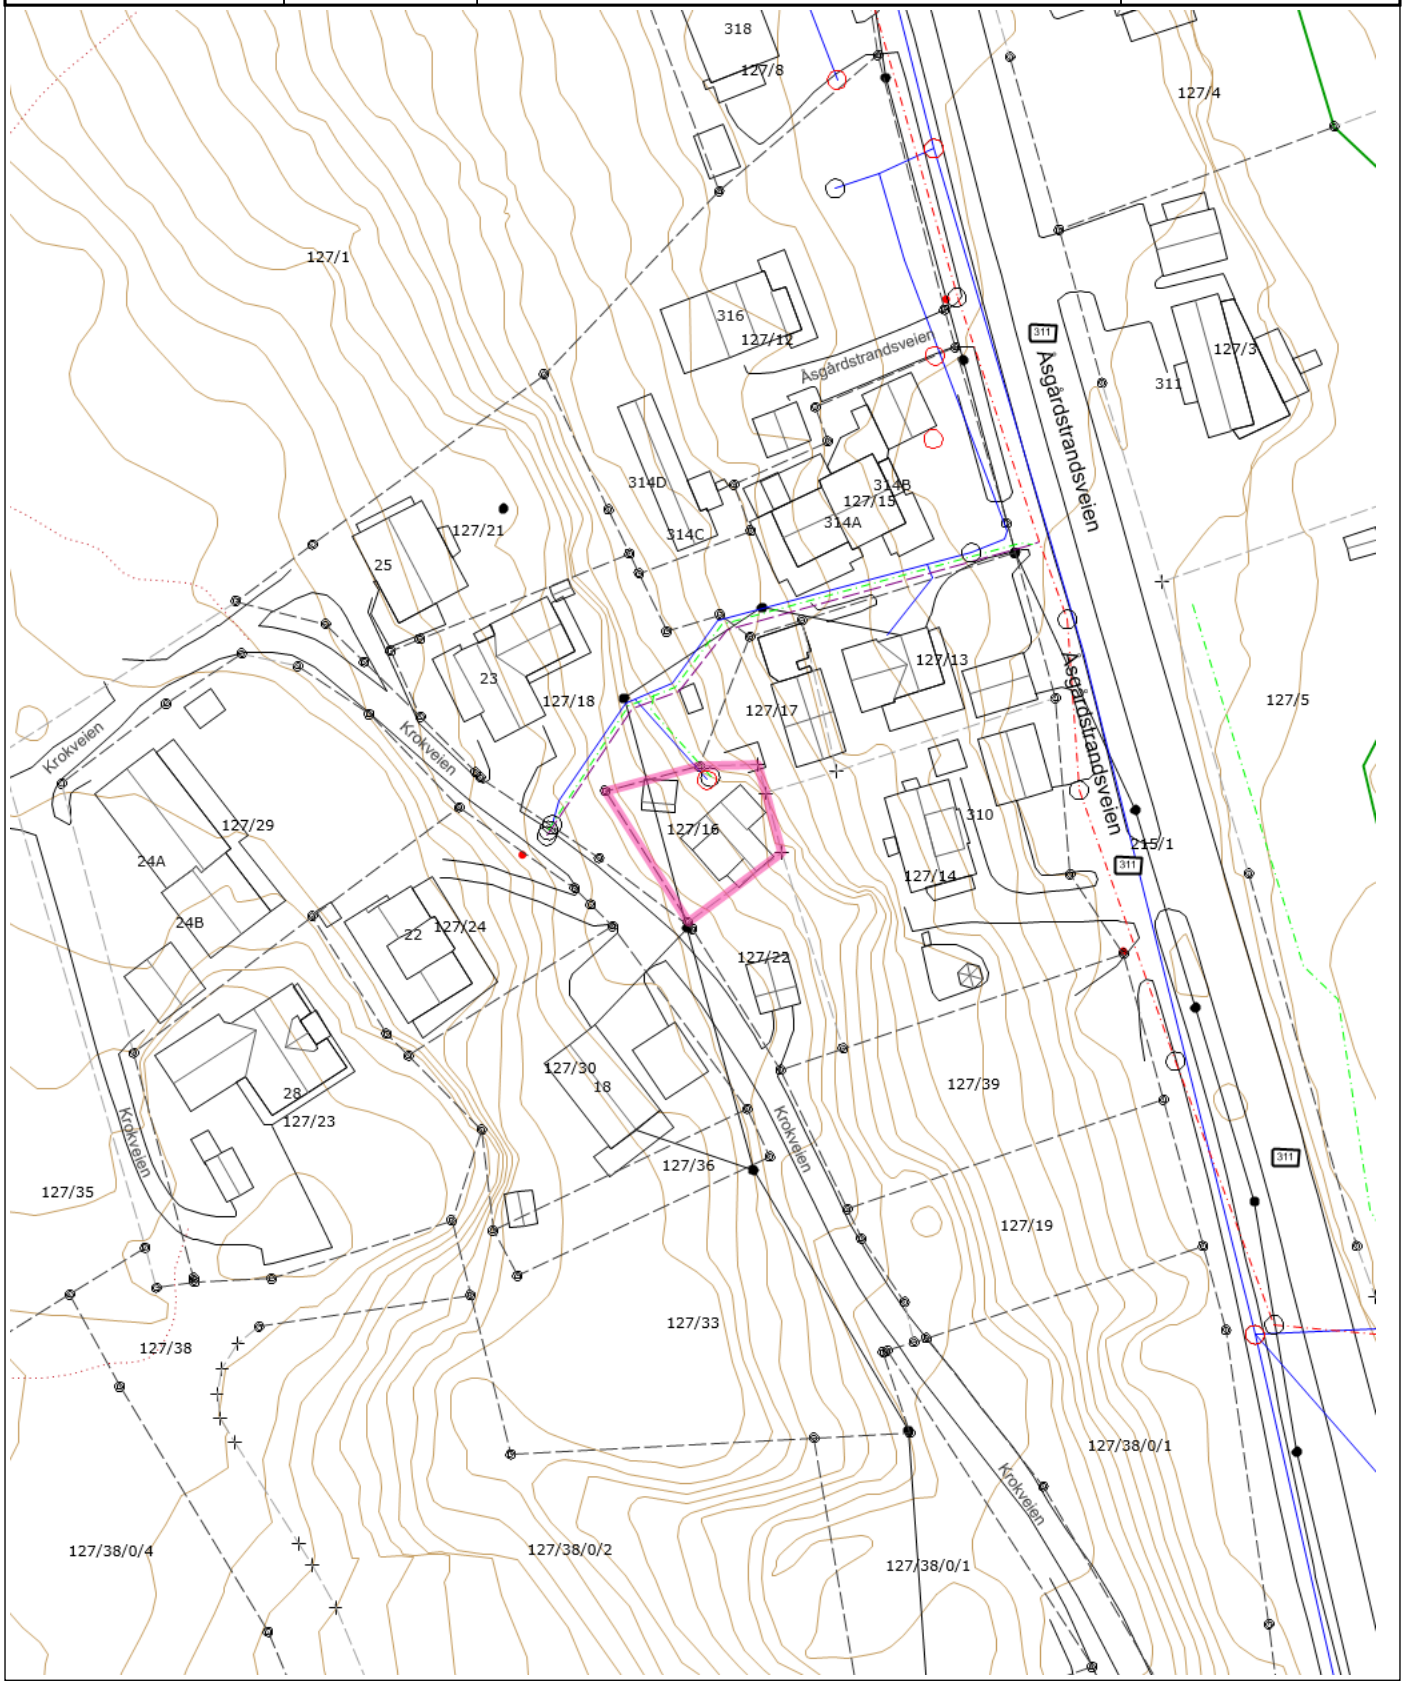

Tegnforklaring

Brannventil	Kran	Kum - annen eier
Avløp felles	Overvannsledning	Spillvannsledning
Vannledning uten Vestfold vann	Nøyaktig eiendomsgrense	Anslått eiendomsgrense
Nøyaktig grensepunkt	Anslått grensepunkt	Matrikkelnummer.
MatrikkelnummermedSnr.	Gatelys (belysningspunkt)	Mast
Skap	Trase	Bygningsdelelinje
Bygningslinje	Mønelinje	Takkant
Takoverbyggkant	Taksprang	Trapp inntill bygg
Veranda	Annet vegareal avgrensning	Vegdekkekant
Sti	Naturverngrense	Husnummer
Husnummer med bokstav	Fylkesvegboks	Fylkesveg gatenavn .
Privatveg gatenavn .	Høydekurve	