


SNITT A-A

KJELLER/1.ETG.

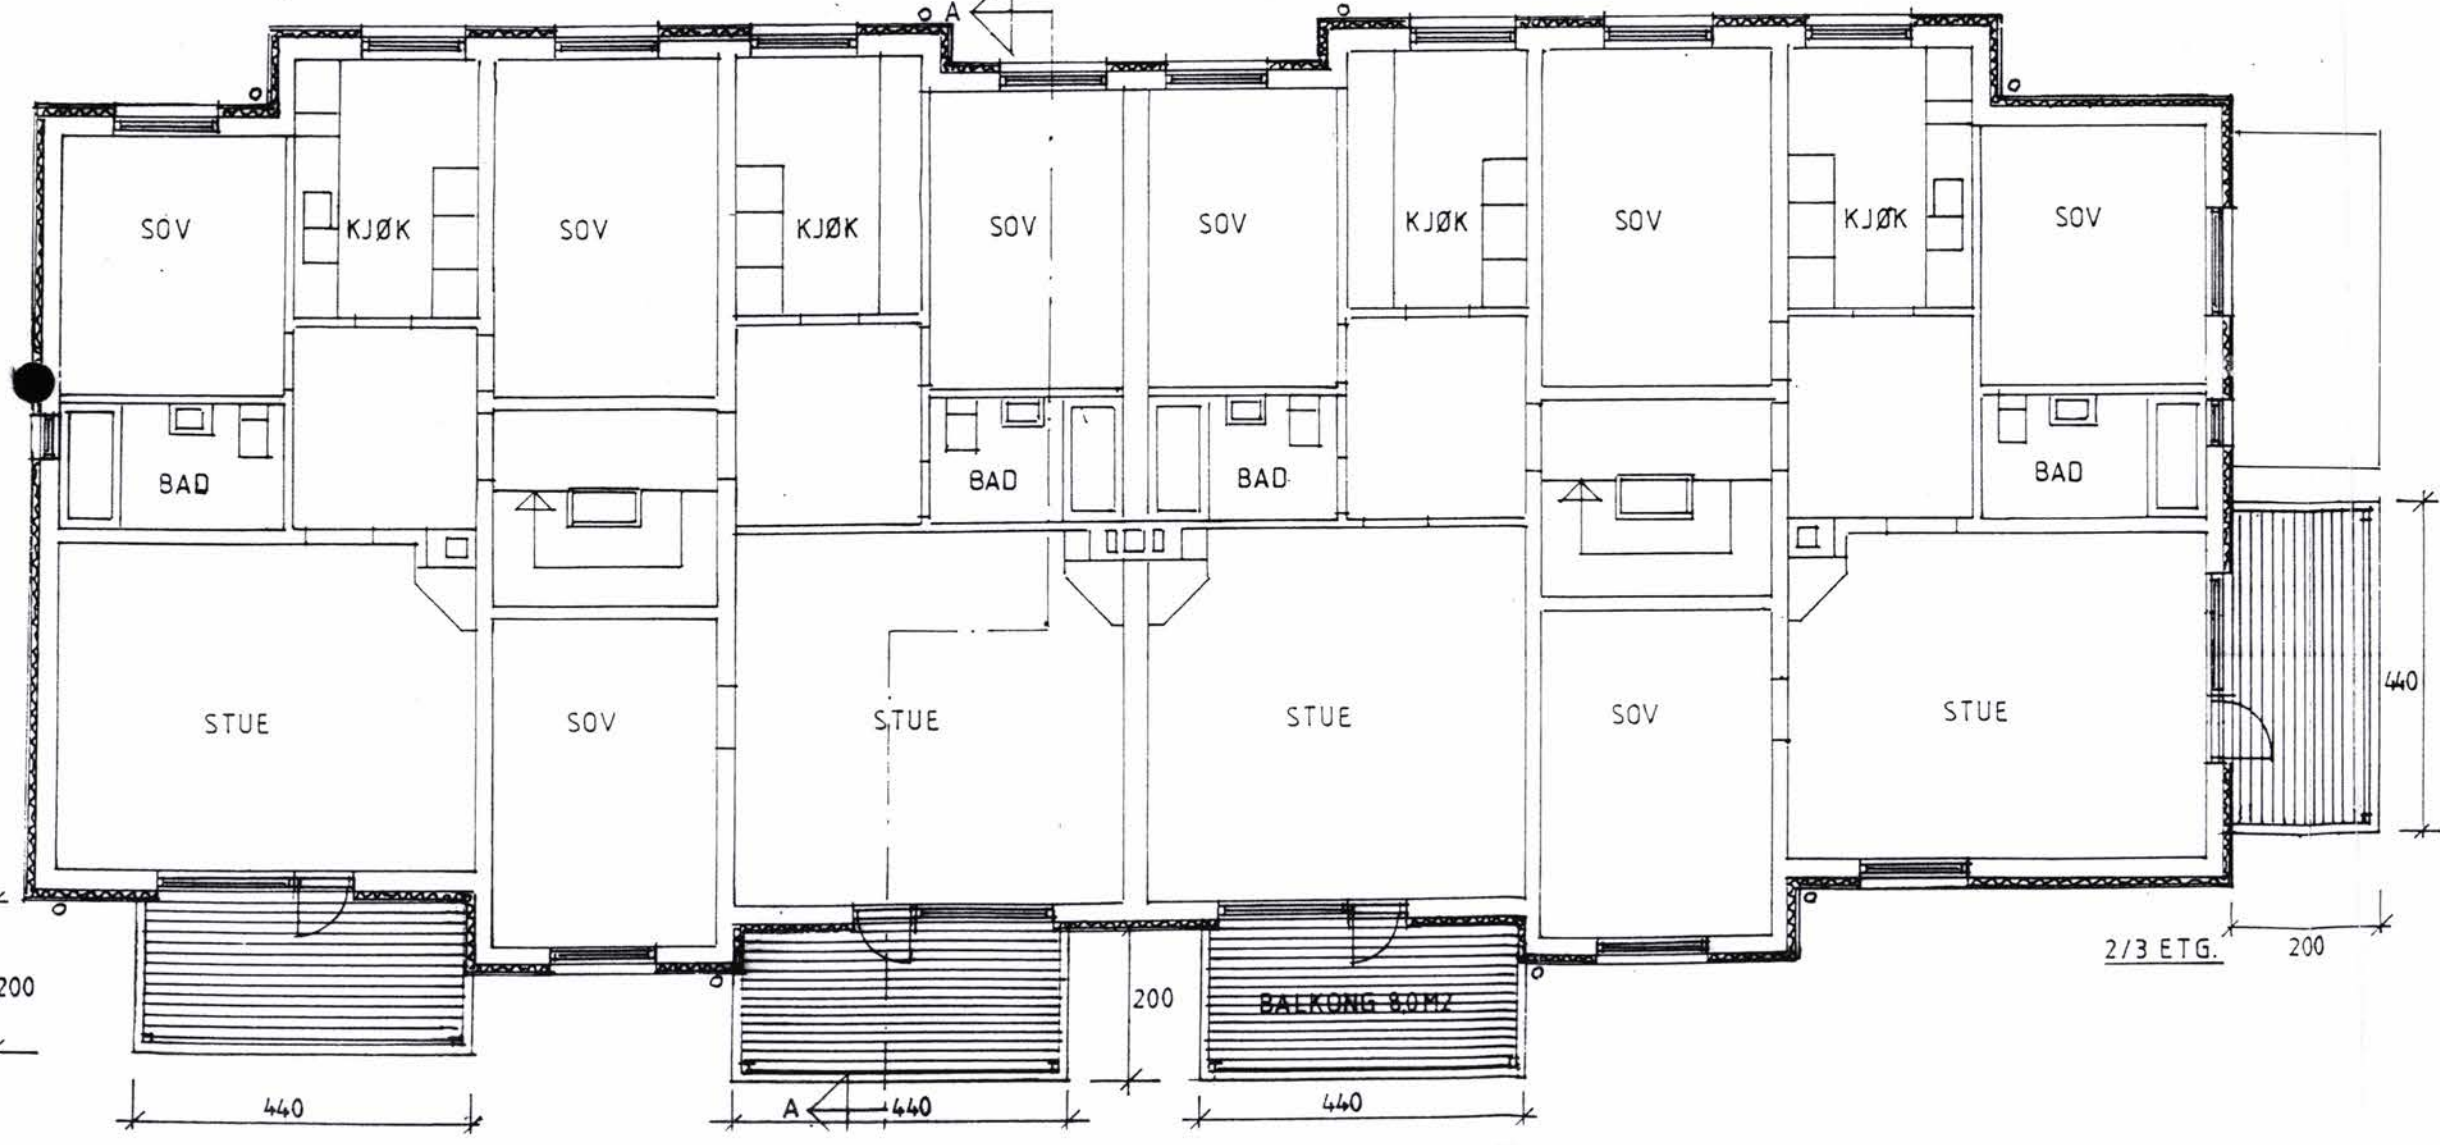

2/3 ETG.

4

REV.	DATE	REV. OMFATTER	SGN.
B	22.06.98	100kand. bakk. sett inn 1/3 av ...	
A	19.06.98	100kand. bakk. sett inn 1/3 av ...	
A	19.06.98	100kand. bakk. sett inn 1/3 av ...	

BYGGHERR			
SAMEIET KAPTEIN OPPEGAARDSVEI 1			
PROSJEKT			
NYE BALKONGER/FASADER			
NY PLAN, SNITT, FASADE			
DATE	22.06.98	MÅL.	1:100
TEGN.		ANSV.	KEL
TEGN. NR.	379-04	REV.	B


 SIV. ARKITEKTER MNAL NPA
K.E. LARSSON A.S
 SKOGBRYNET 19E-0283.OSLO - TLF: 22504341