


GUNNAR SOLBERG

ENGÅS


NØTTERØY

G.107 B.51


GARASJE

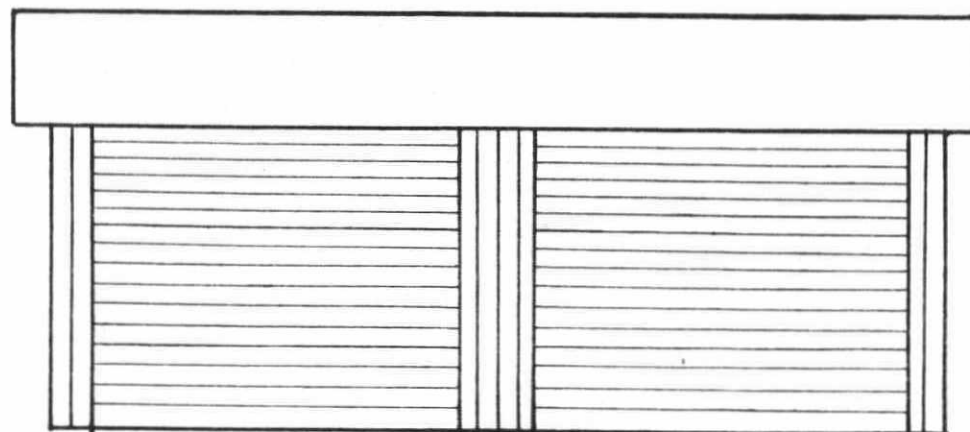

Fasade vest.

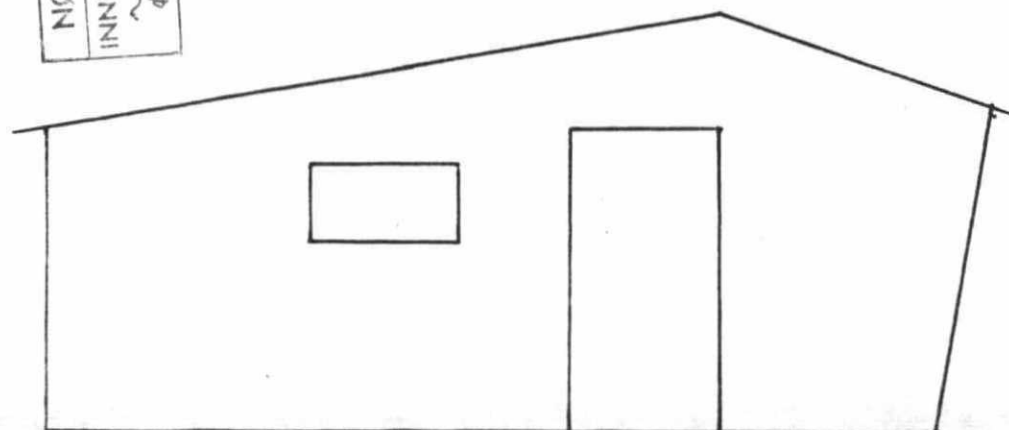

Fasade nord

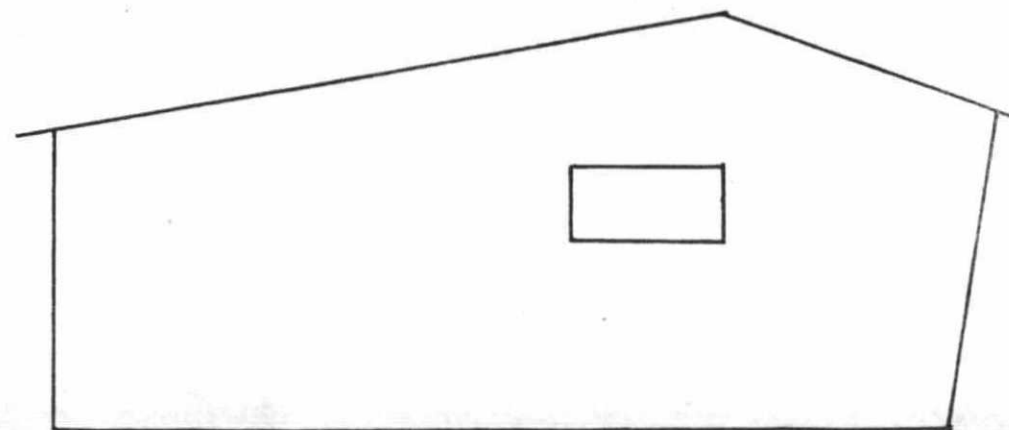

Fasade syd

NØTTERØY BYGNINGSVESEN	BYGN.R.SAK:	200 76
	INNKOMMET:	2.4.78.

Målestokk: 1:50.

GARASJE


a = 2" x 6"

b = 3/4"

c = 2" x 4"

d = 1" x 5"

NØTTERØY BYGNINGSVESEN	BYGN.R.SAK:
INNKOMMET:	200/76
2.4.76	

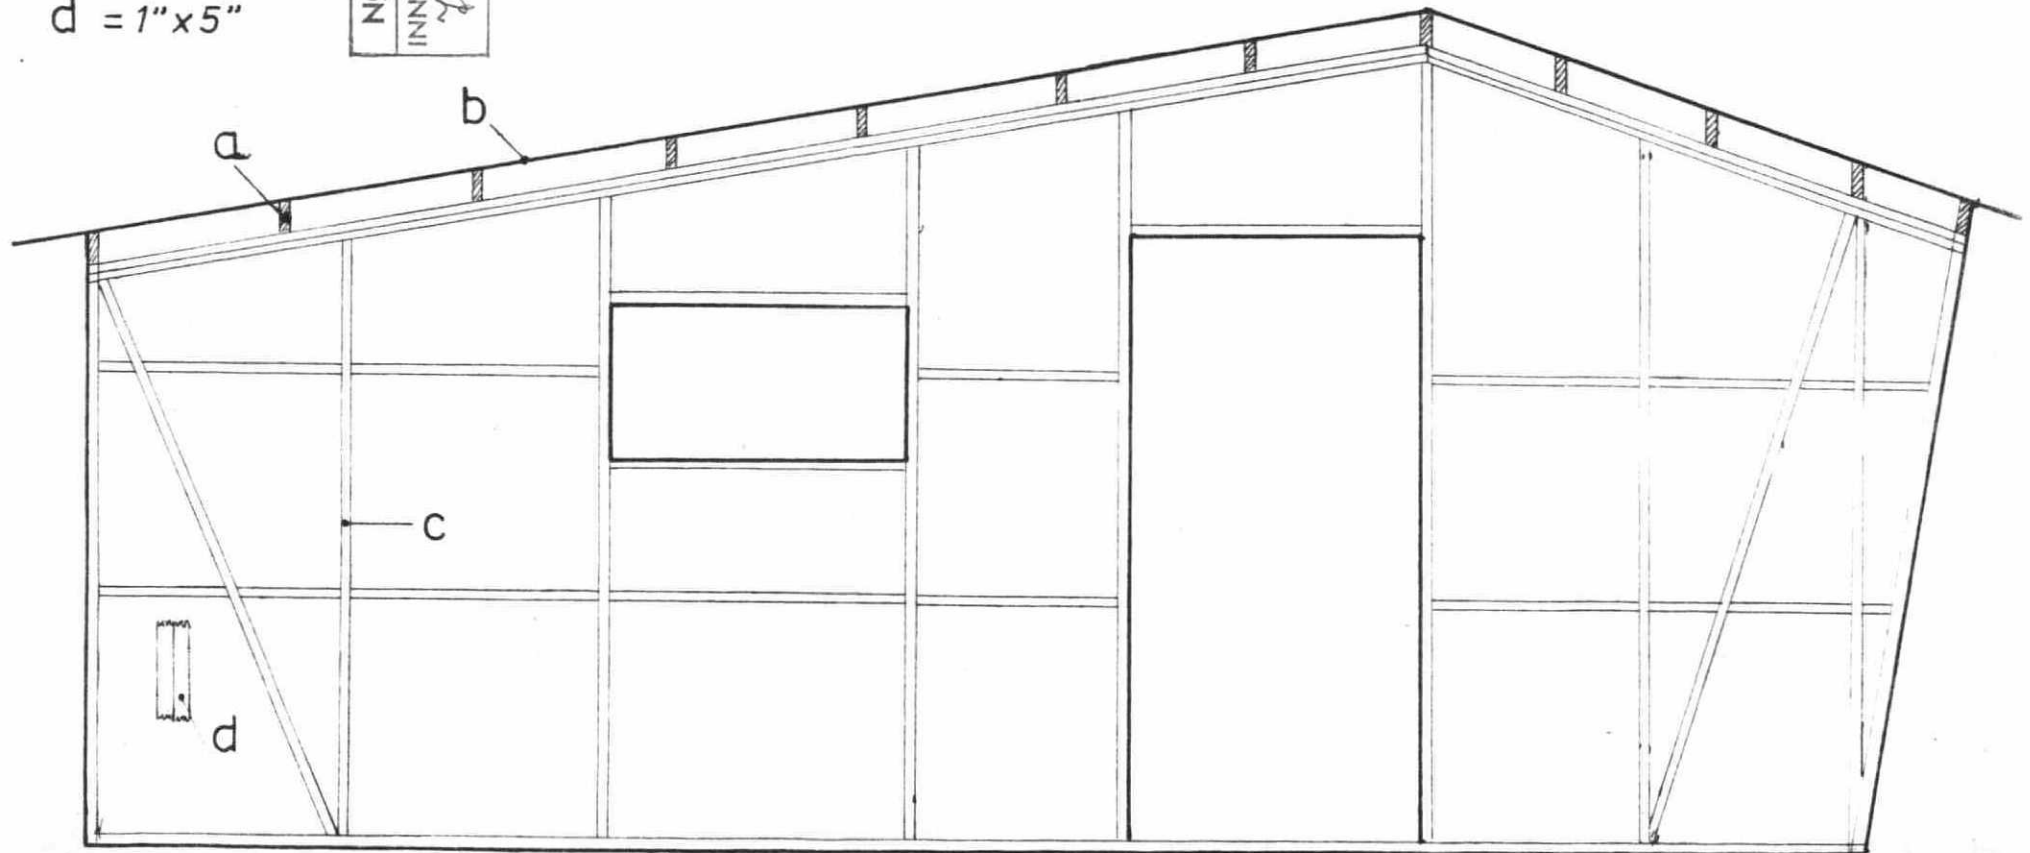

MÅLESTOKK - 1 : 25