



Basiskart

Byrådsavdeling for klima, miljø og byutvikling

Plan- og bygningsetaten

Målestokk v/A4: 1:1 000


Dato: 25.03.2025

Gnr/Bnr/Fnr/Snr: 148/206/0/0

Adresse: Kvernhusveien 3



BERGEN
KOMMUNE

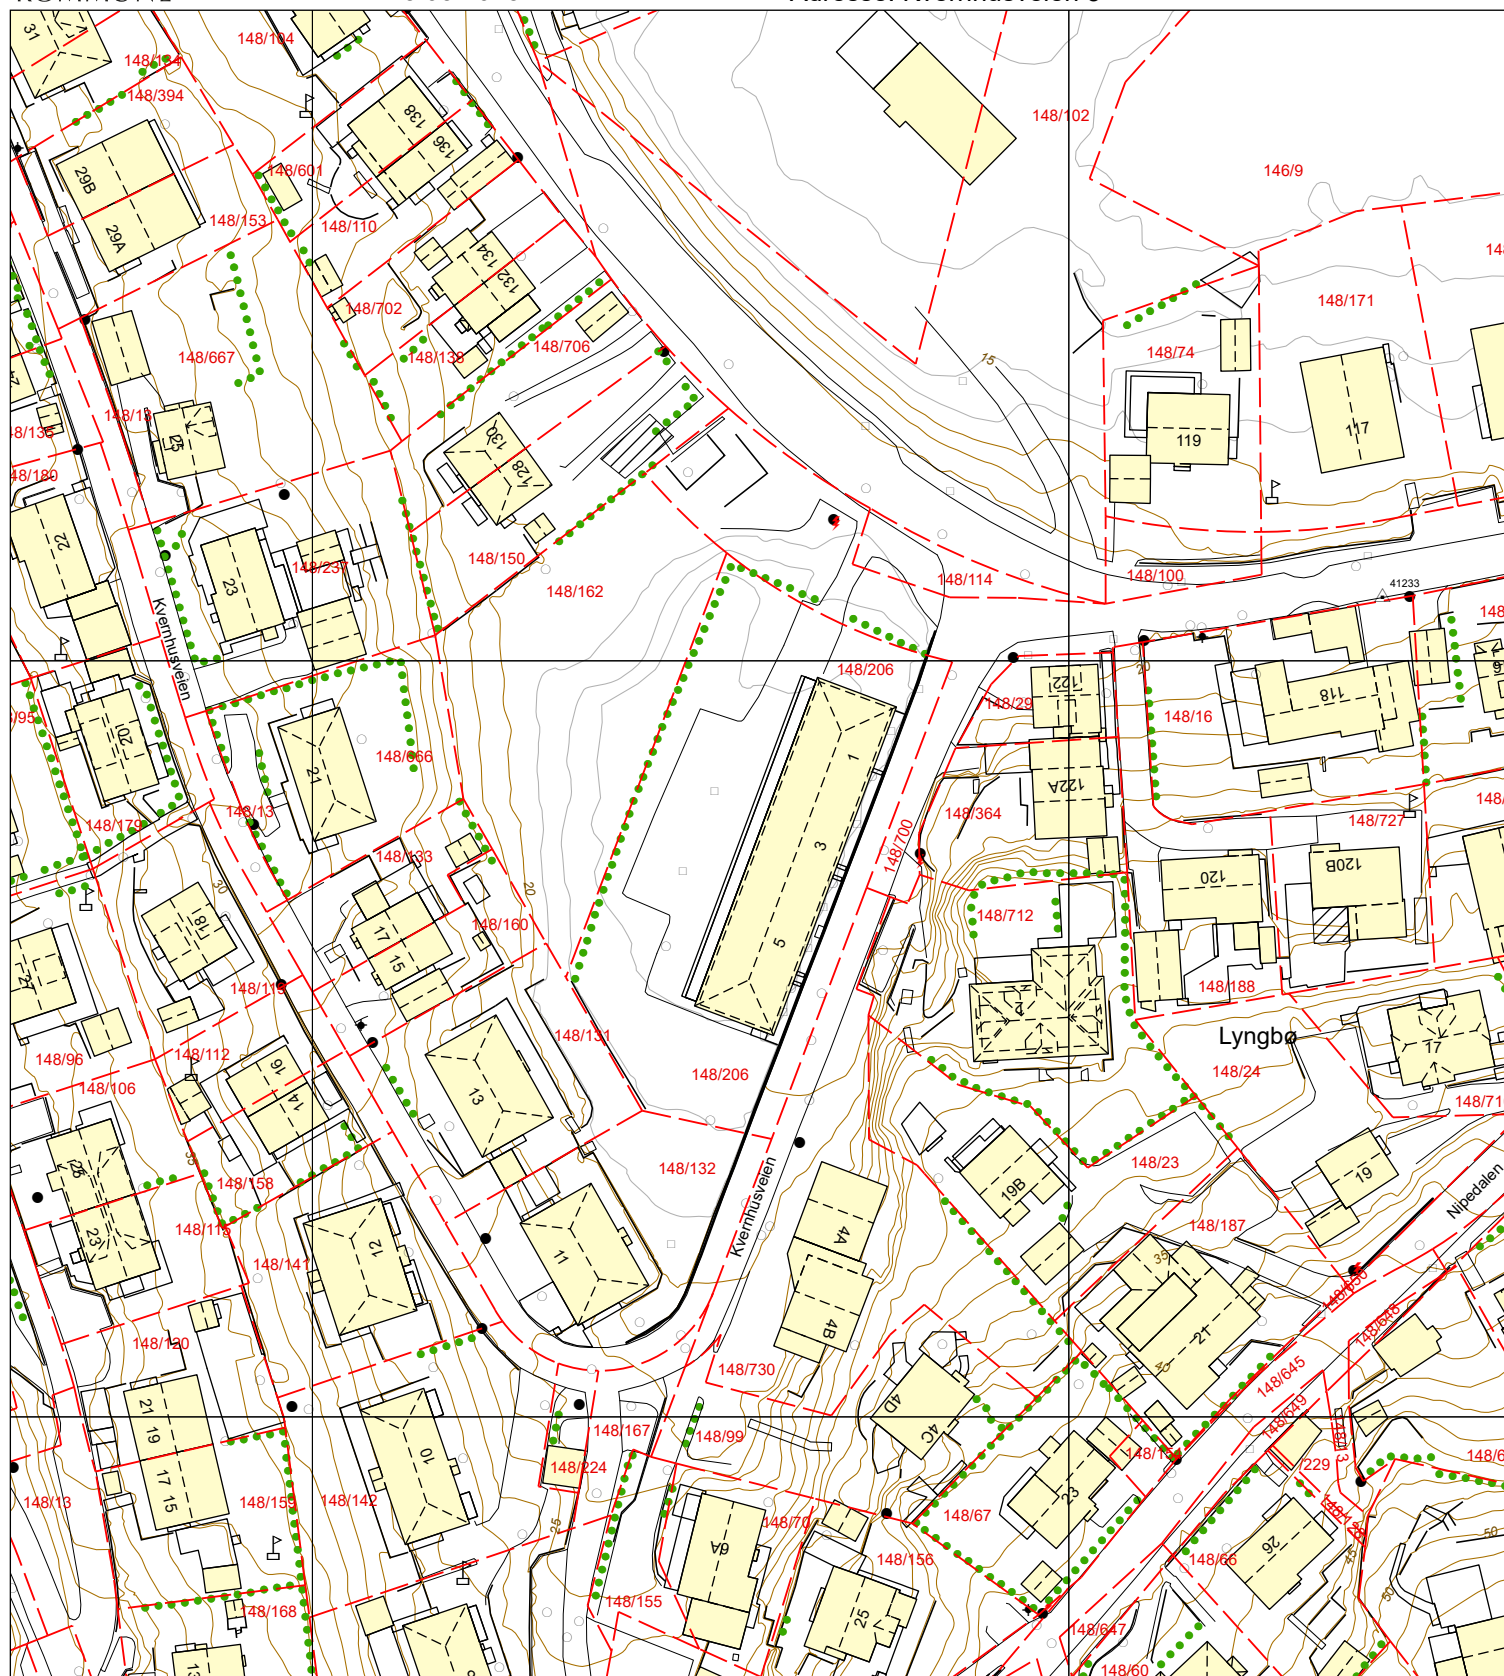

Bygning	Høydekote	Kraftledning	Innmålt tre	Kum
Byggemeldt bygning	Eiendomsgrense	Hekk	Flaggstang	Sluk
Fredet Bygg	Eiendomsgrense - usikker	Gangveg og sti	Mast	Toppunkt
Byggemeldt anlegg	Gjerde	Traktorveg	Hydrant	Fastmerker