
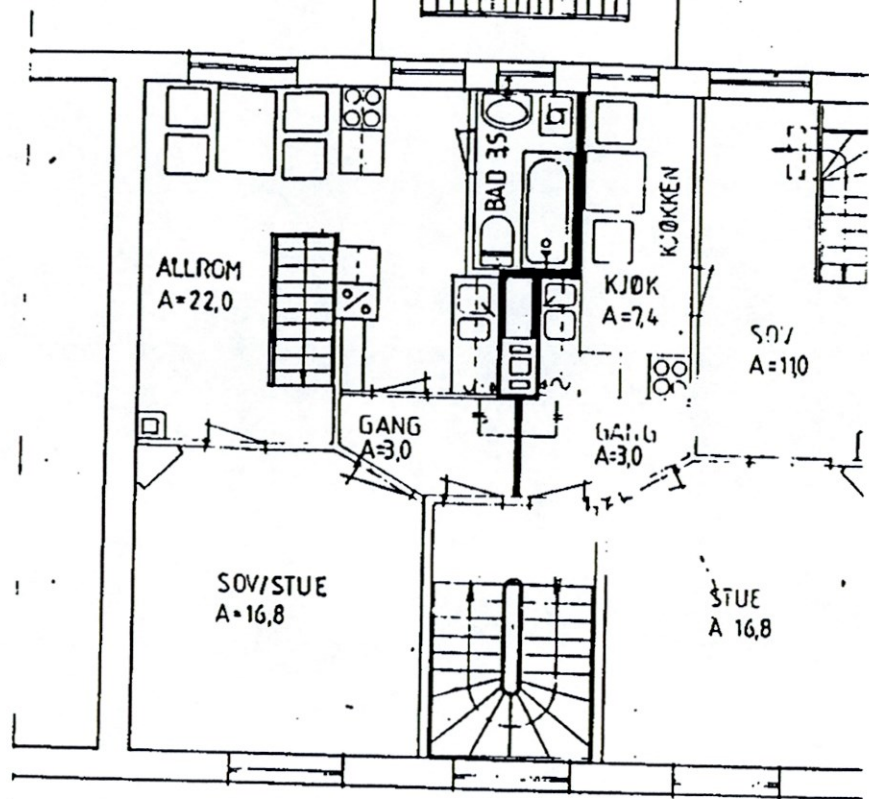


(1)

Byutvikling
Arkiv nr. _____ Dok.nr. _____
Kontor/Saksbeh. _____
Mottatt 13. MAI 2002
Saksnr. _____
Offentlig. _____
Byggesaksavdelingen

Byutvikling
Arkiv nr. _____ Dok.nr. _____
Kontor/Saksbeh. _____
Mottatt 02 DES 1996
961855
Saksnr. _____
RØMNINGSVET

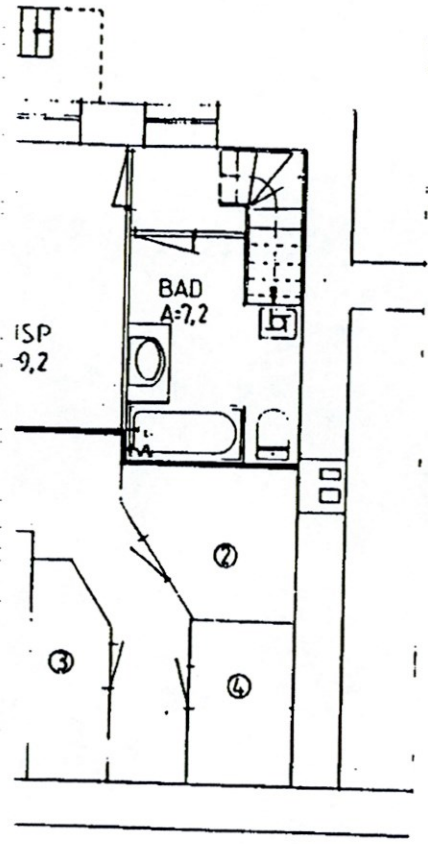

PLAN FØRSTE ETASJE



BERGEN KOMMUNE
Byutvikling

Arkiv nr. _____ Dok.nr. _____
Kontor/Saksbeh. _____

Mottatt 13. MAI 2002

Saksnr. _____
Offentlig. _____
Byggesaksavdelingen




BERGEN KOMMUNE
Byutvikling

Arkiv nr. _____ Dok.nr. _____
Kontor/Saksbeh. _____

Mottatt 02 DES. 1996
961855

Saksnr. _____
Offentlig. _____
Byggesaksavdelingen

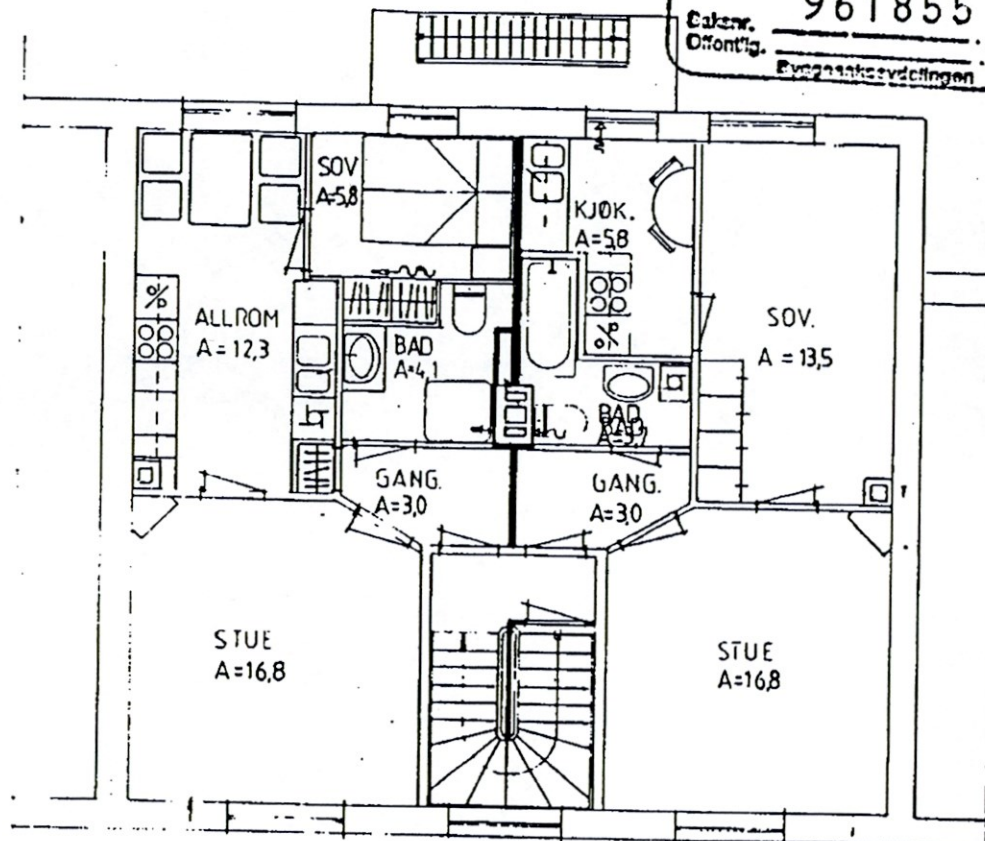

PLAN ANDEN ETASJE

KOMMUNALAVDELING
TEKNISK UTBYGGING
Byggesaksavd.

23 DES. 1987

S.nr.: 871376

B	PLAN KJELLER ETC. V. SKILLEVEG. PLAN 2. ETG. V. NY PLANLØSNING.	21.12.87	Ø
A	PAFØRT ROM ARBEJDE. SEKSJ. 3. DØR FRA BAD H/WL. ER FLYTTET. SEKSJ. 1. DØR. ROM I KJELLER + DØR OMREKKEIDELSER I 1. ET. MØR. AVTR. BAD. K.V.	21.09.87	Ø
INDEKS	ENDRINGEN GJELDER	DATO.	SIGN.
<u>RICHARD NORDRAAKS GT. 8.</u>			
<u>REHABILITERING.</u>			
<u>PLAN KJELLER, 1. OG 2. ETASJE.</u>			
MÅLESTOKK: 1:100			
DATO. 10.08.87.			
TEGN. AV. Ø			
SAK NR.	TEGN. NR.	INDEKS	
1-40	01	R	

1




BERGEN KOMMUNE
Byutvikling

Arkiv nr. _____ Dok.nr. _____
Kontor/Saksbeh. _____

Mottatt 13. MAI 2002


Saksnr. _____
Offentlig. _____
Byggesaksavdelingen

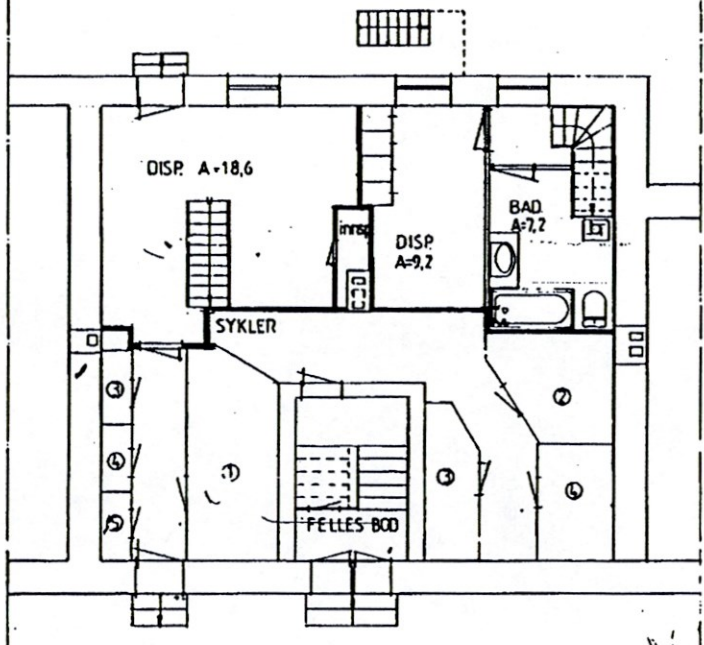

PLAN KJELLER ETASJE.

BERGEN KOMMUNE
Byutvikling
Arkiv nr. _____ Dok.nr. _____
Kontor/Saksbeh. _____
Mottatt 02. DES. 1996
Saksnr. 96485
Offentlig. _____
Byggesaksavdelingen

(2)

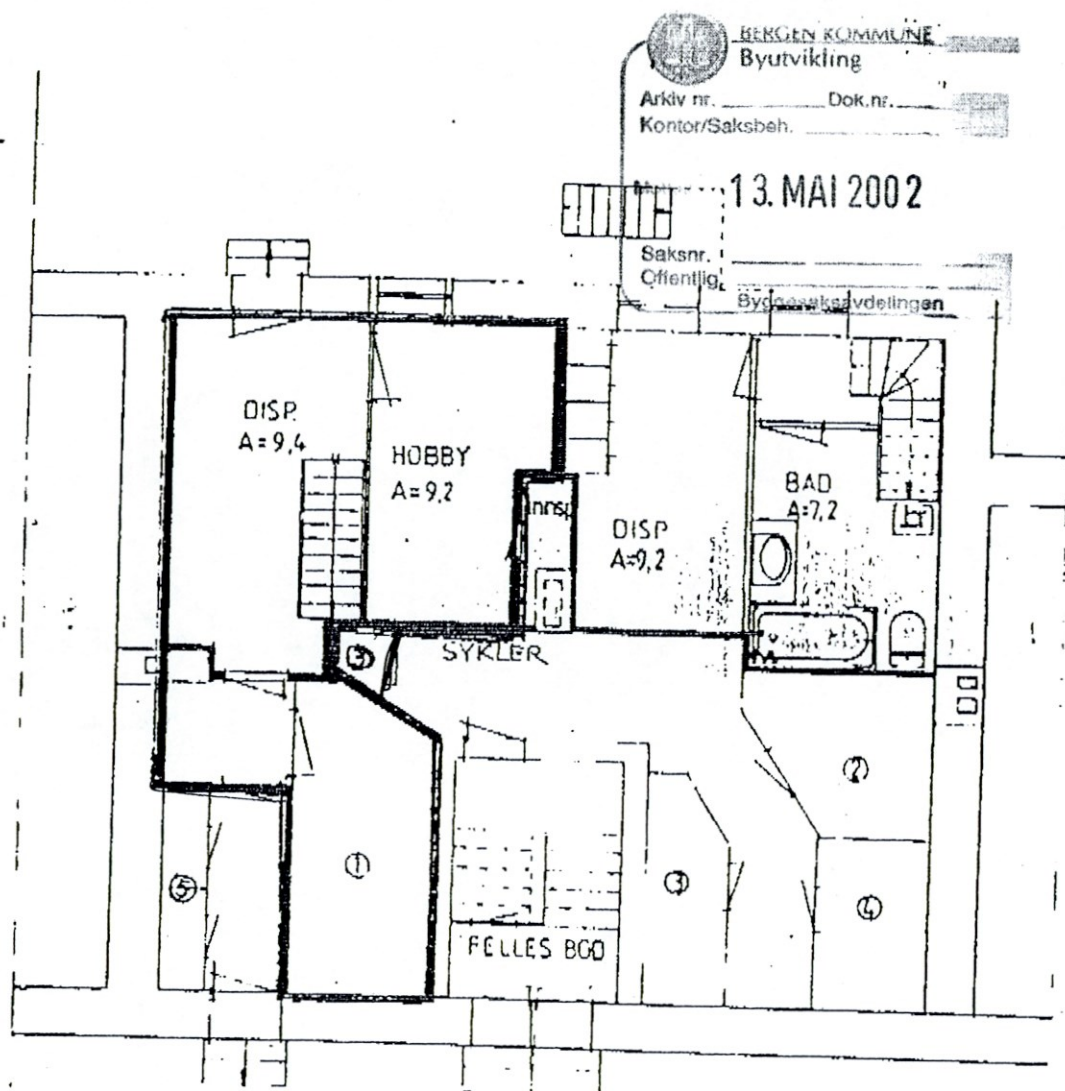

PLAN KJELLER ETASJE

Godkjennelse av hjemmets haverne.

Harald Gjerve


Bent Torsel

Ynn Torsel

Bergen byfogdembete

Mottatt: 13. MAI 2002

Saksnr. _____
Offentlig. _____
Byggesaksavdelingen

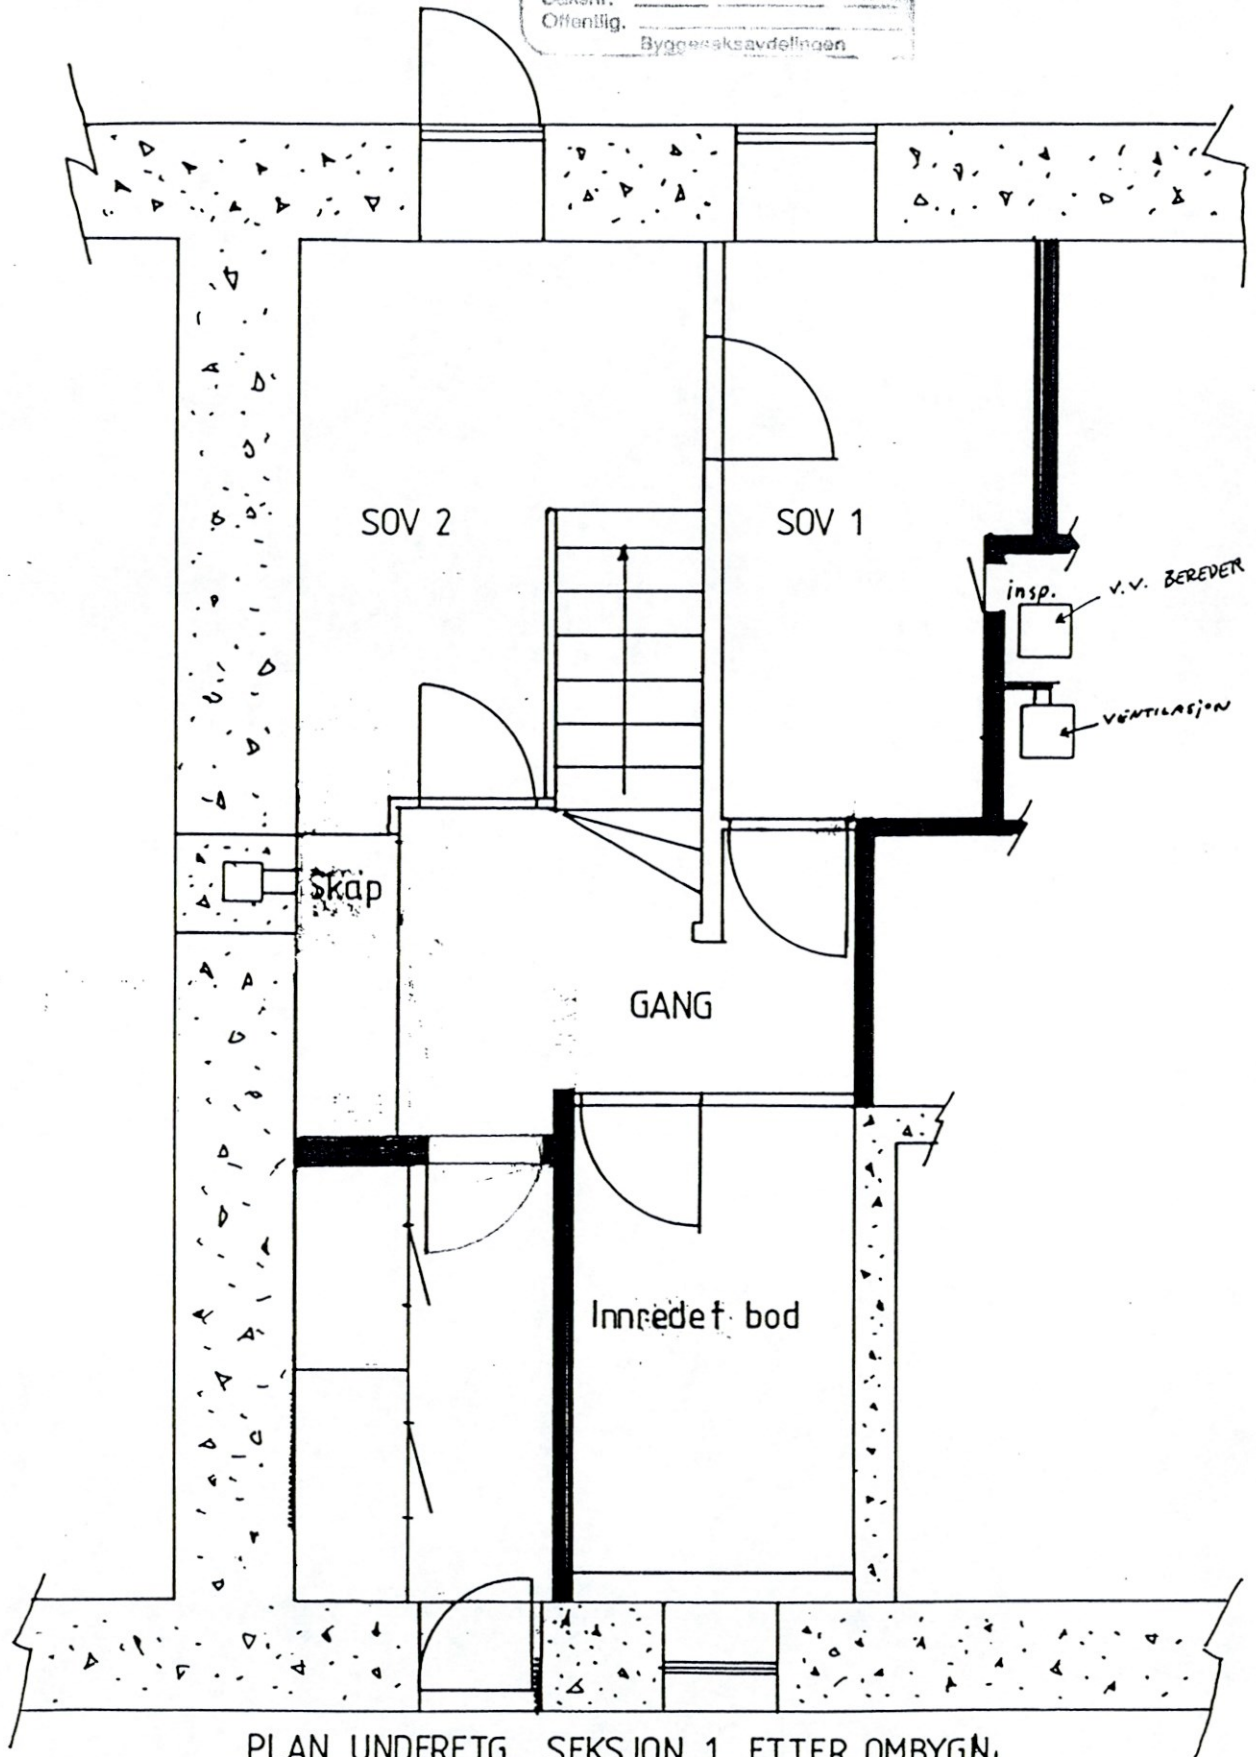

PLAN UNDERETG. SEKSJON 1 ETTER OMBYGN.
RIKARD NORDRÅKSGT.8

Dato _____ Målestokk 1:50