


Innredning av Loftetg. på
Bolighuset, GNR. 115 BNR. 267

RUGVA-30

1912-ENEBAKK

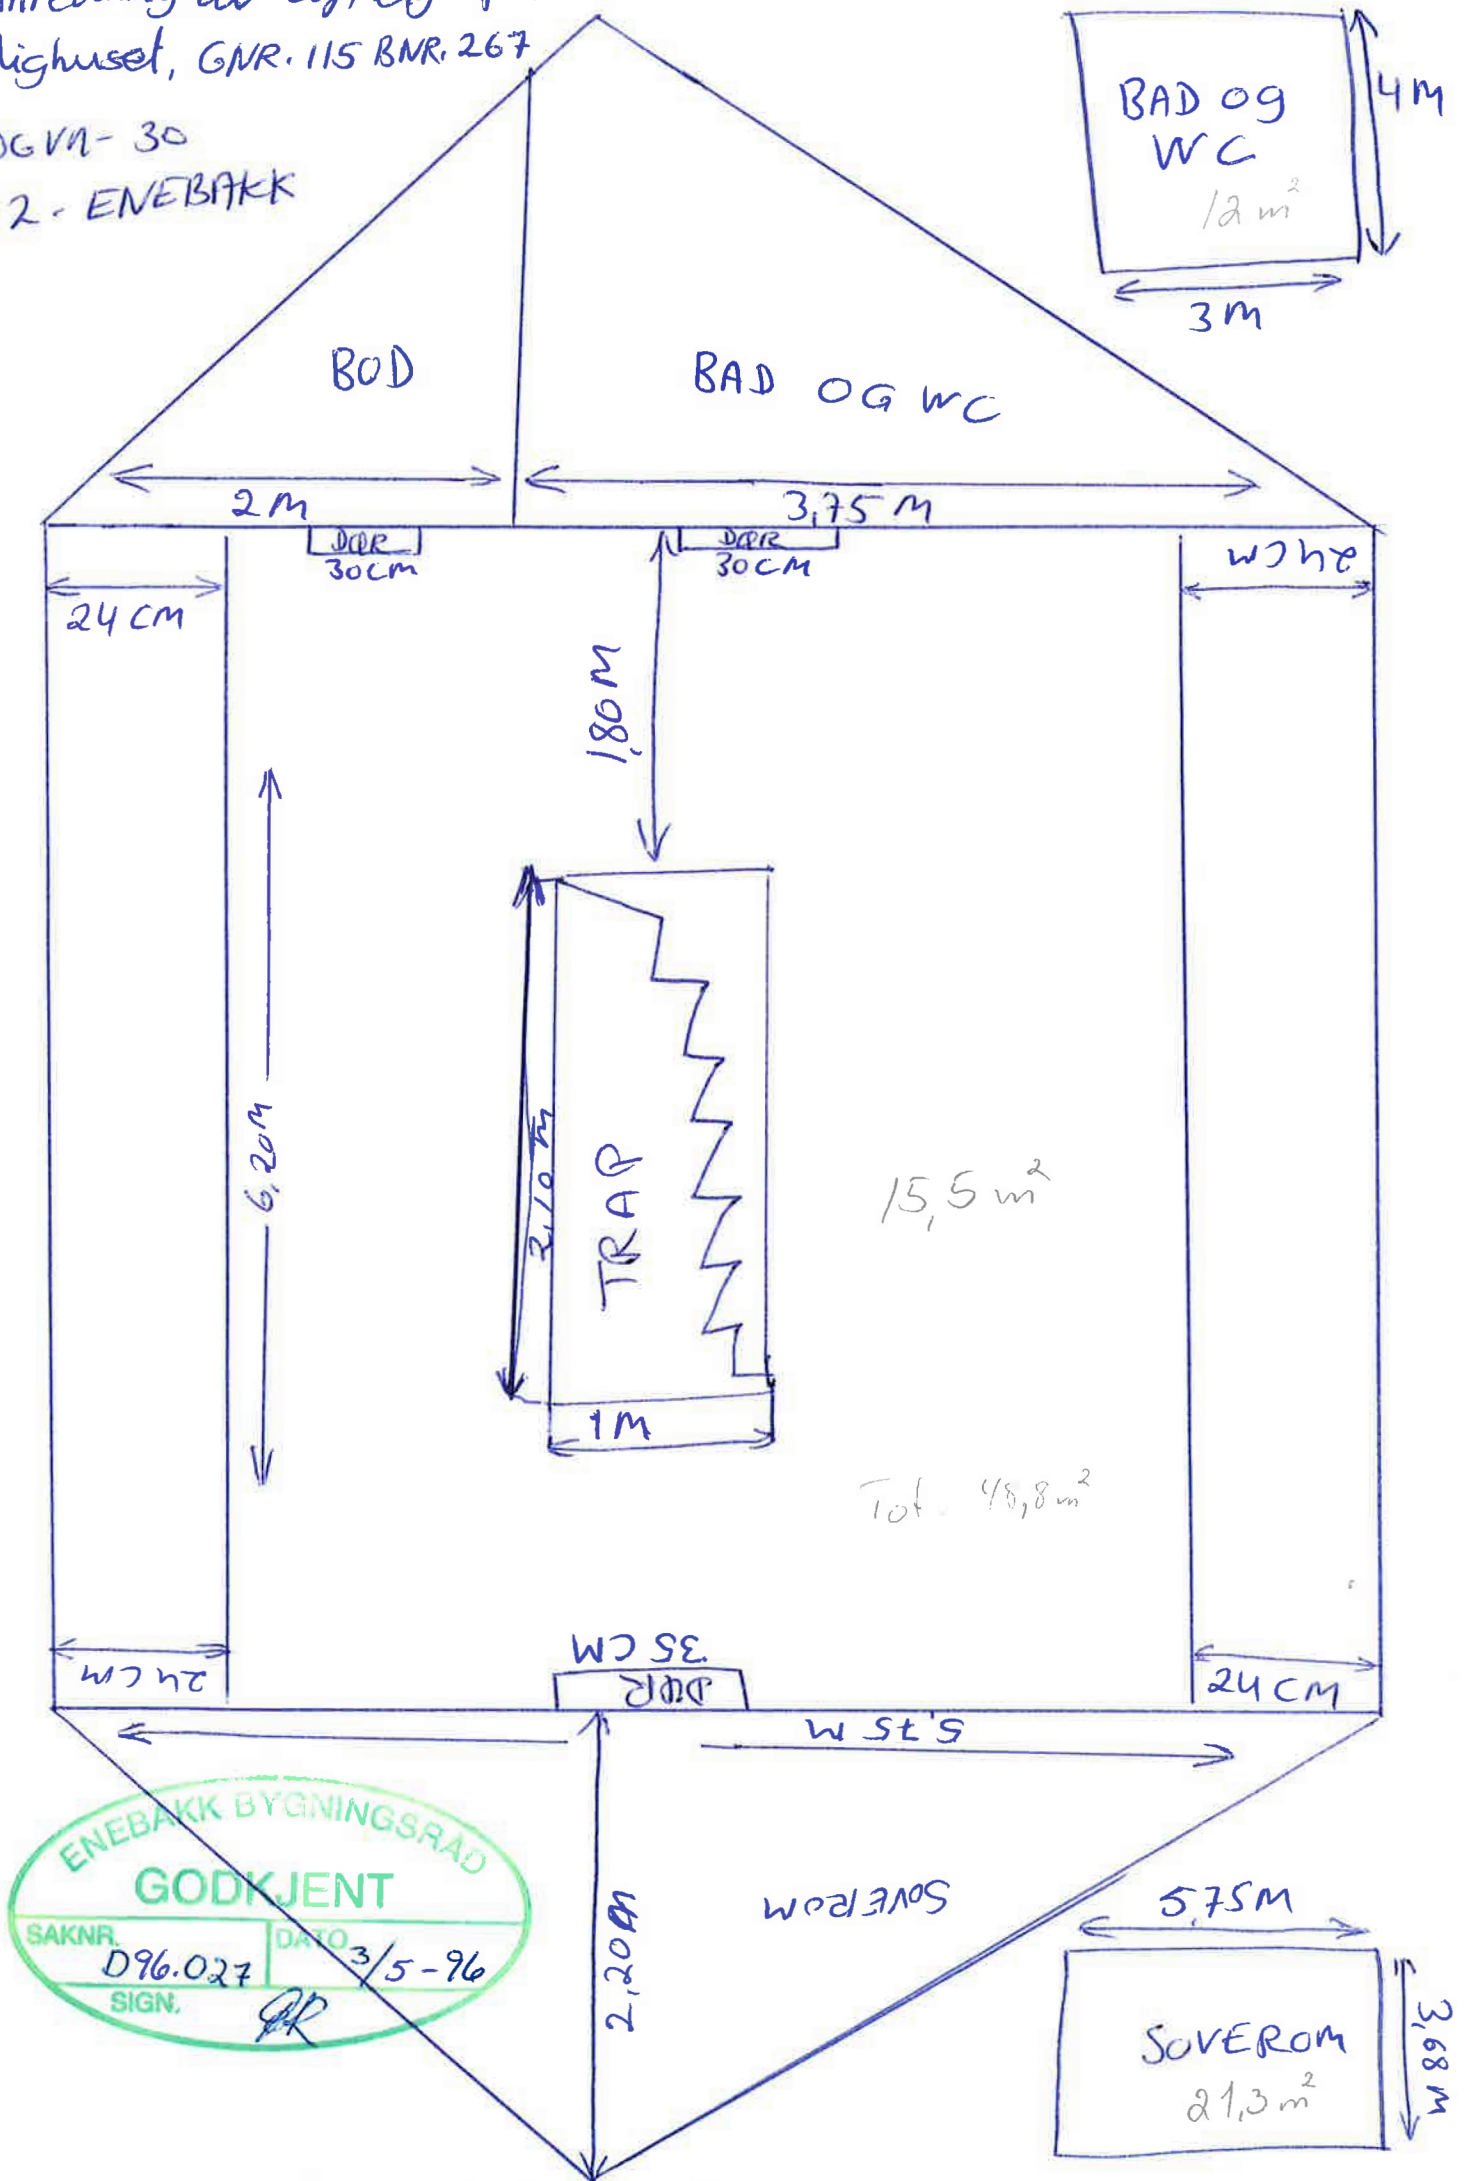

Tot. $48,8 m^2$