



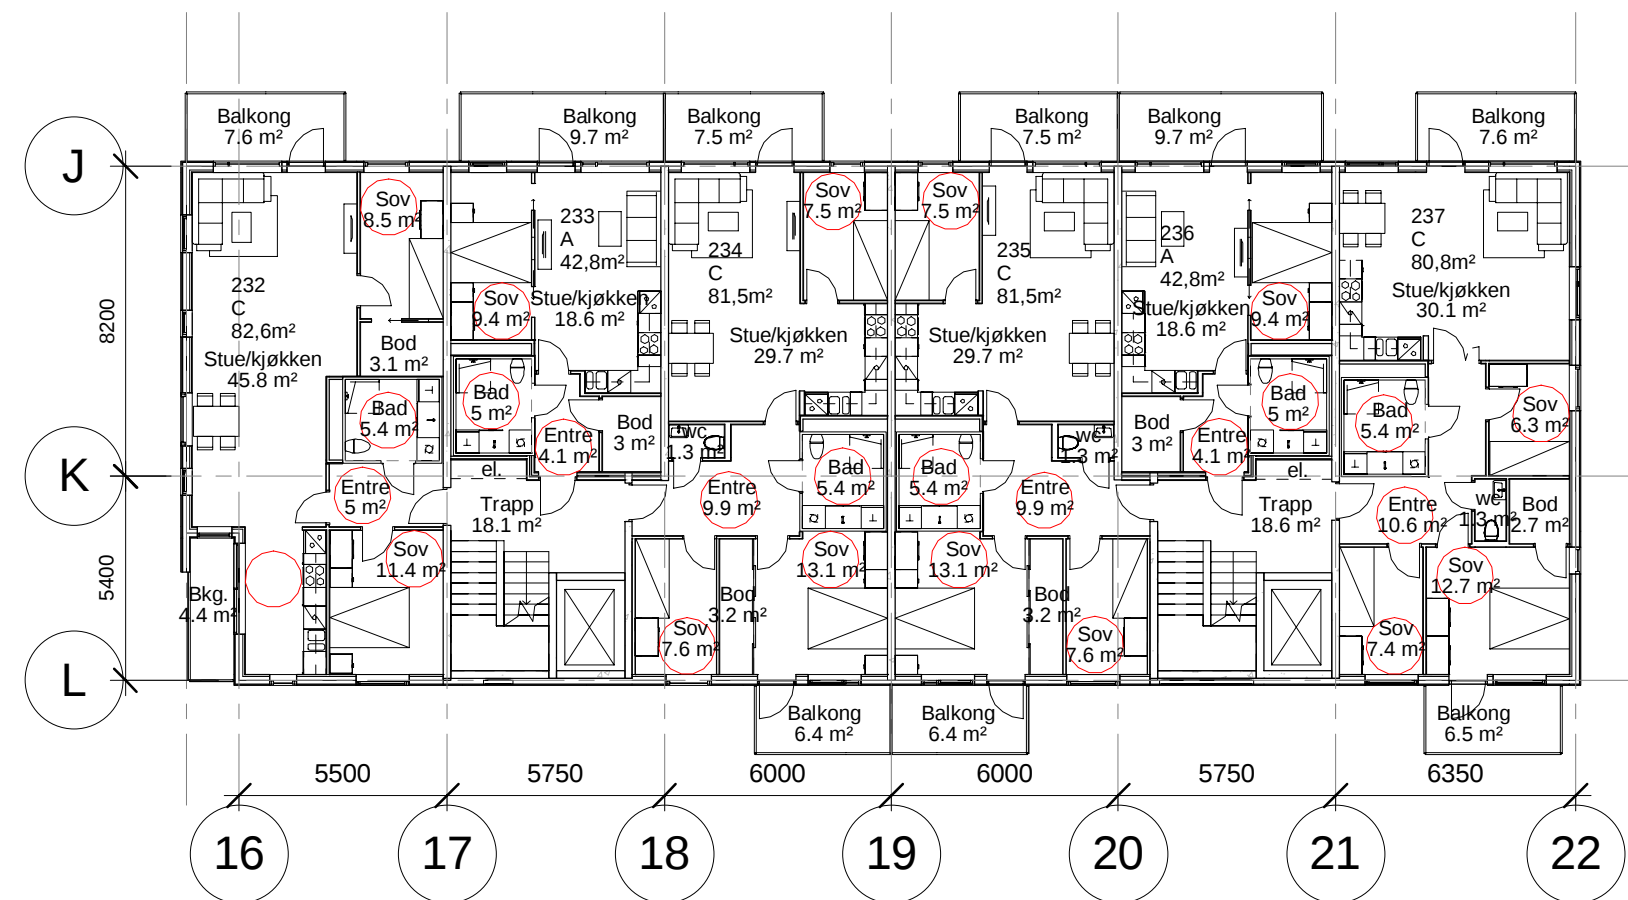

Plan 2

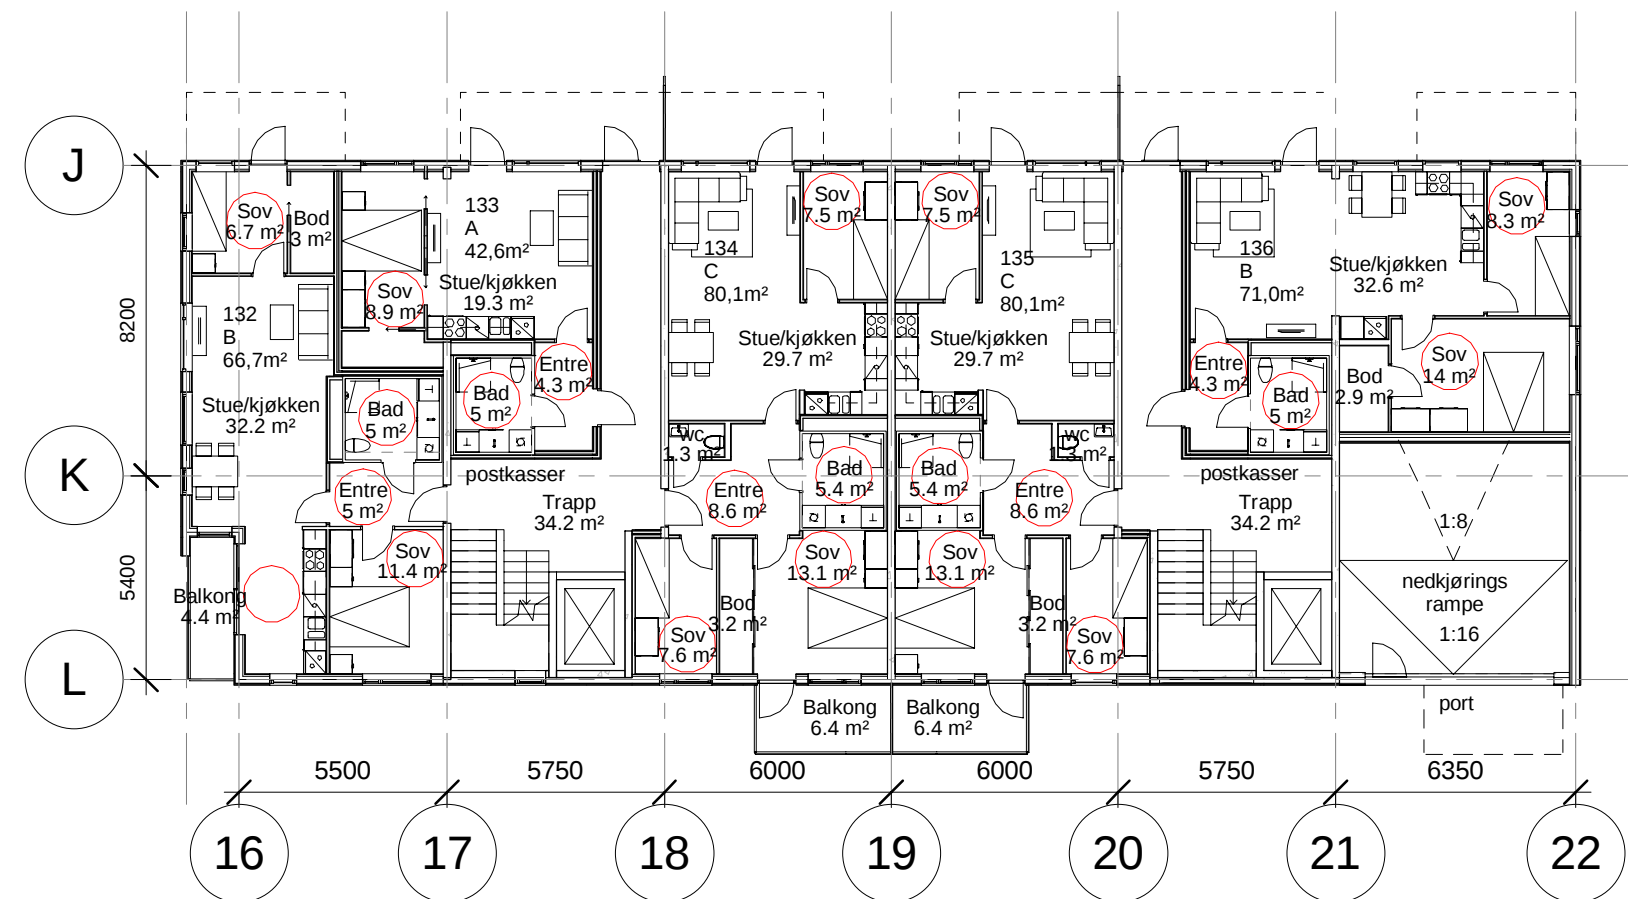

Plan 1

Rammesøknad

Lørenvangen Nord Btr. 1, Hus 3B

Plan 1-2

M=1:200 i A3

17.06.13