




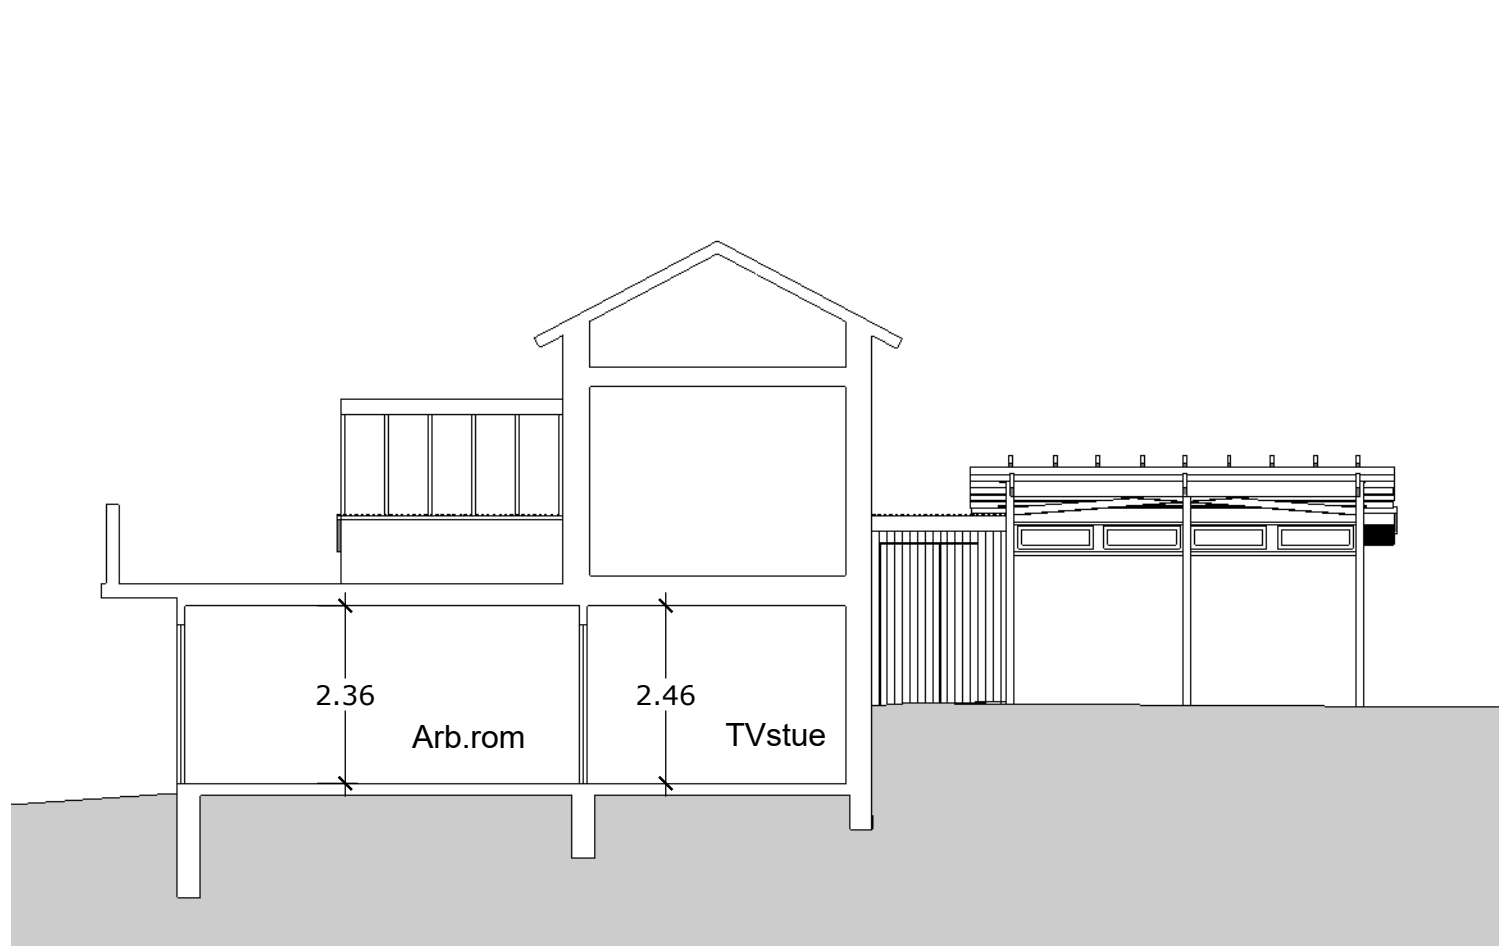


FASADE SYDØST OG SNITT 1

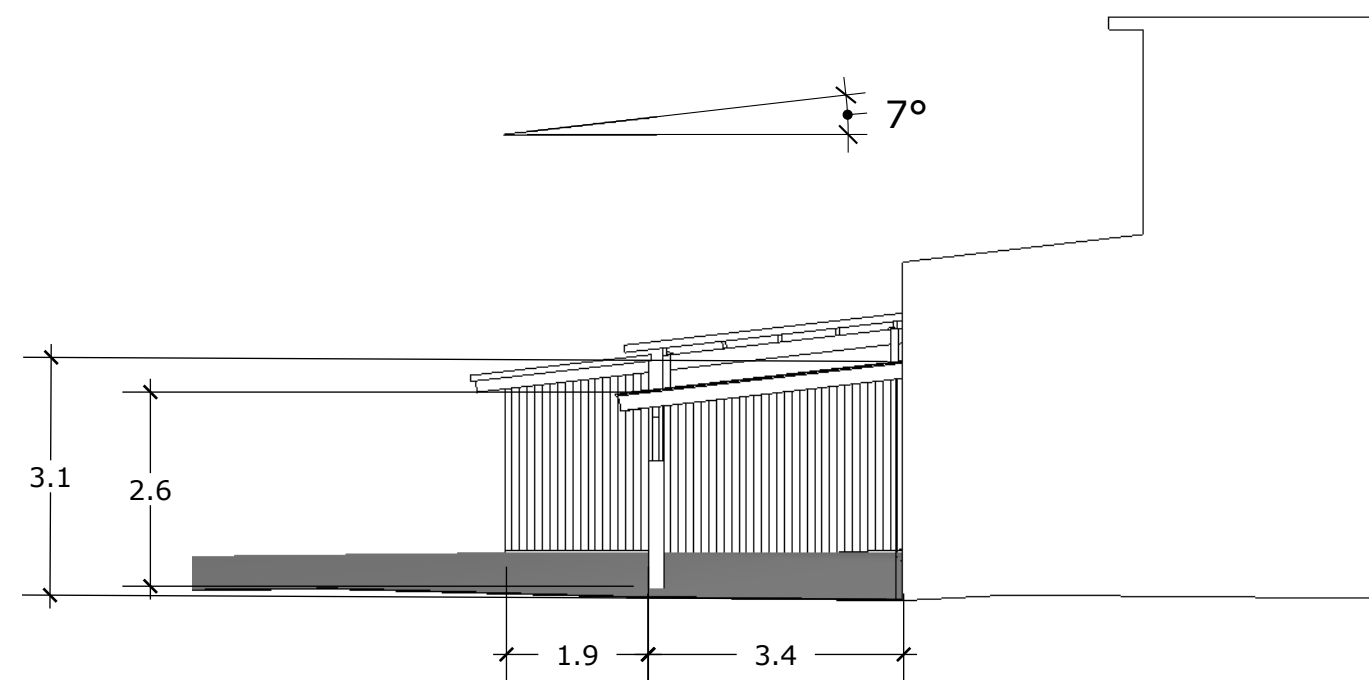

SNITT 3

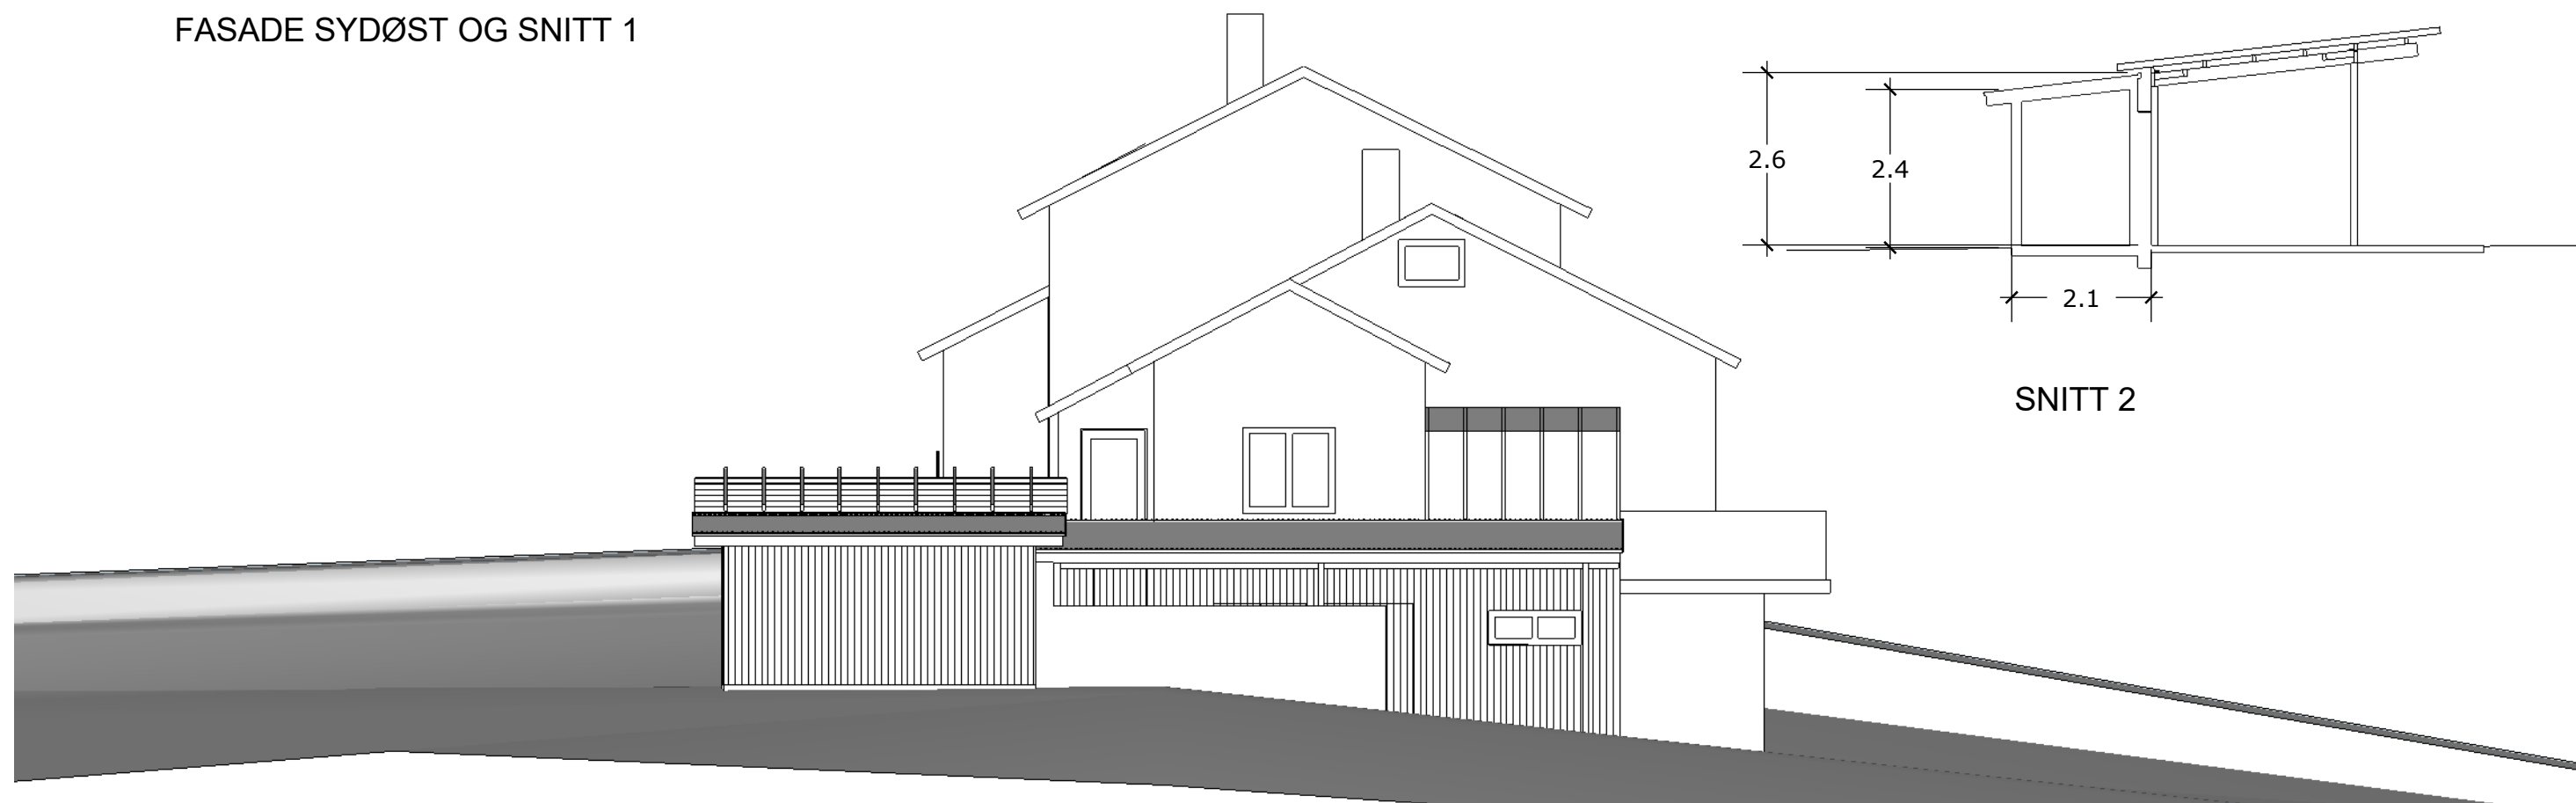

FASADE NORDVEST

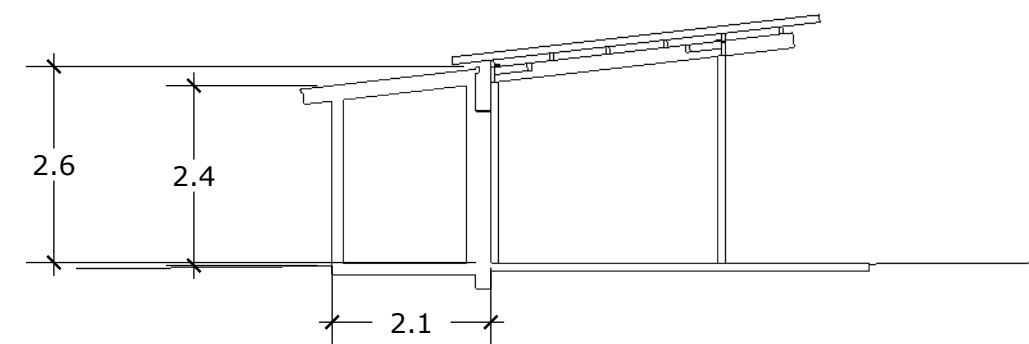

SNITT 2