




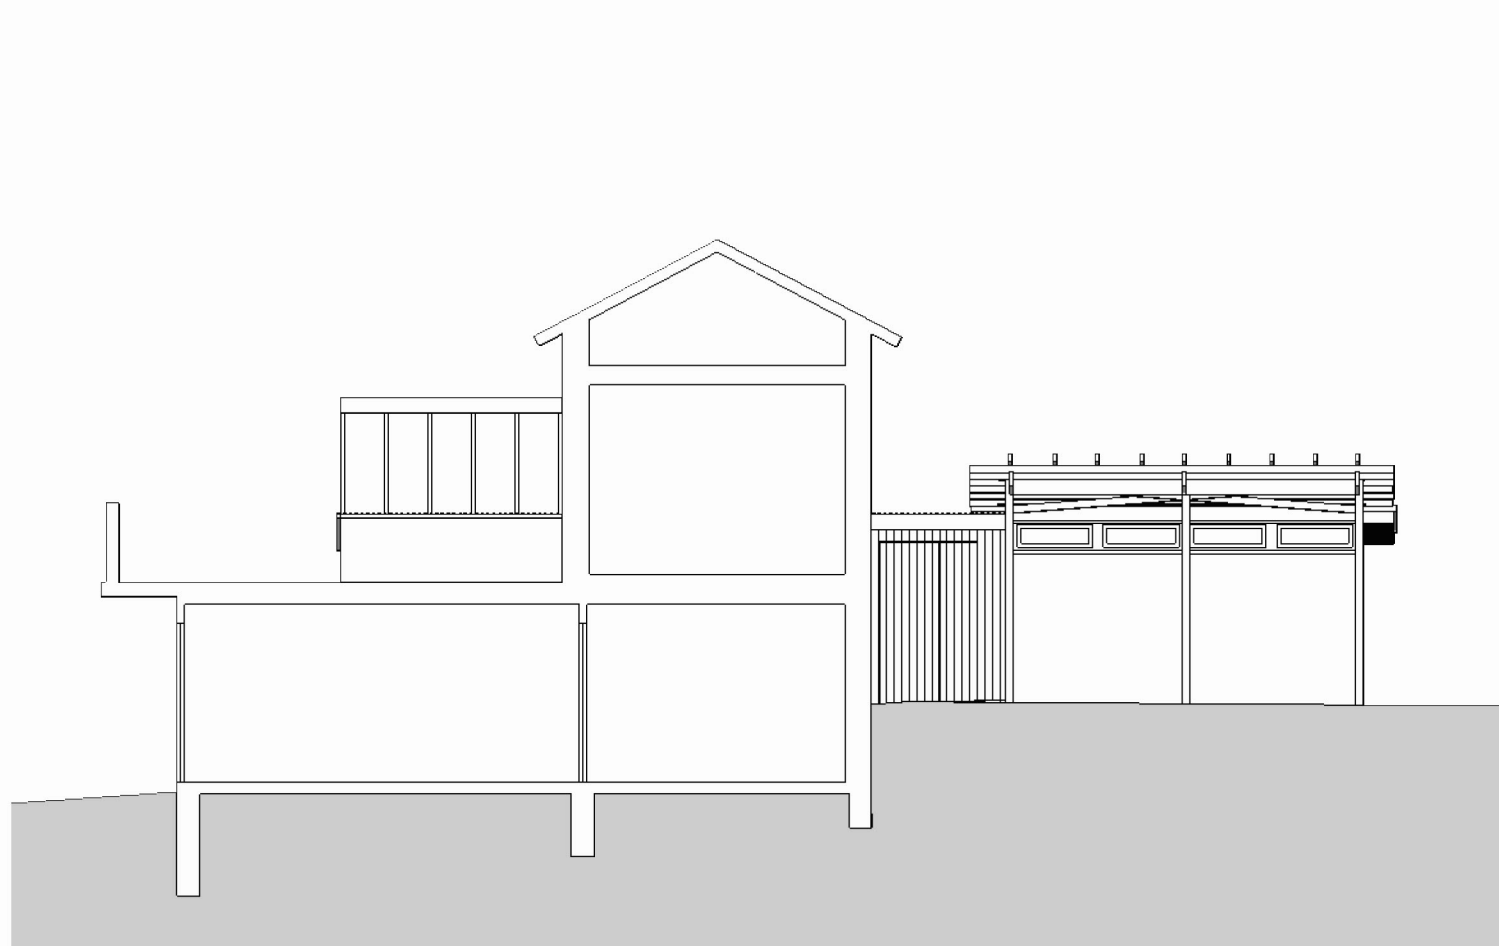

FASADE SYDØST OG SNITT 1

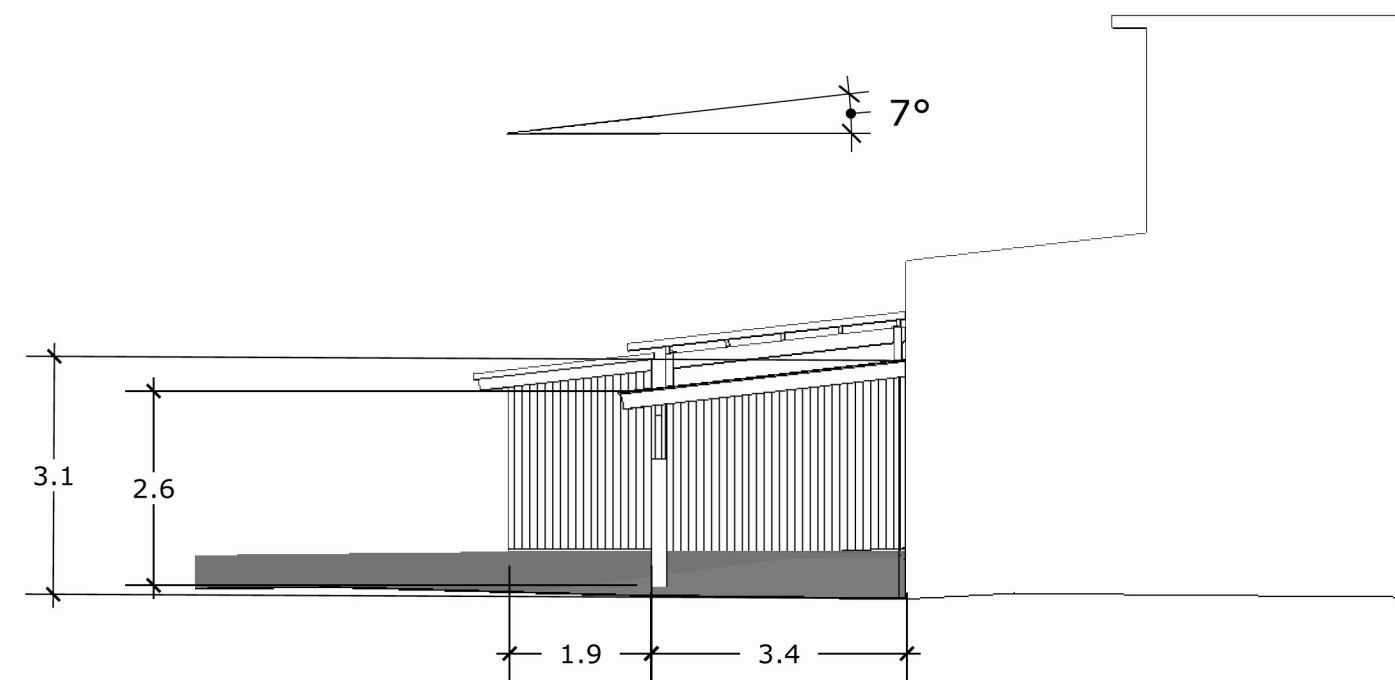

SNITT 3

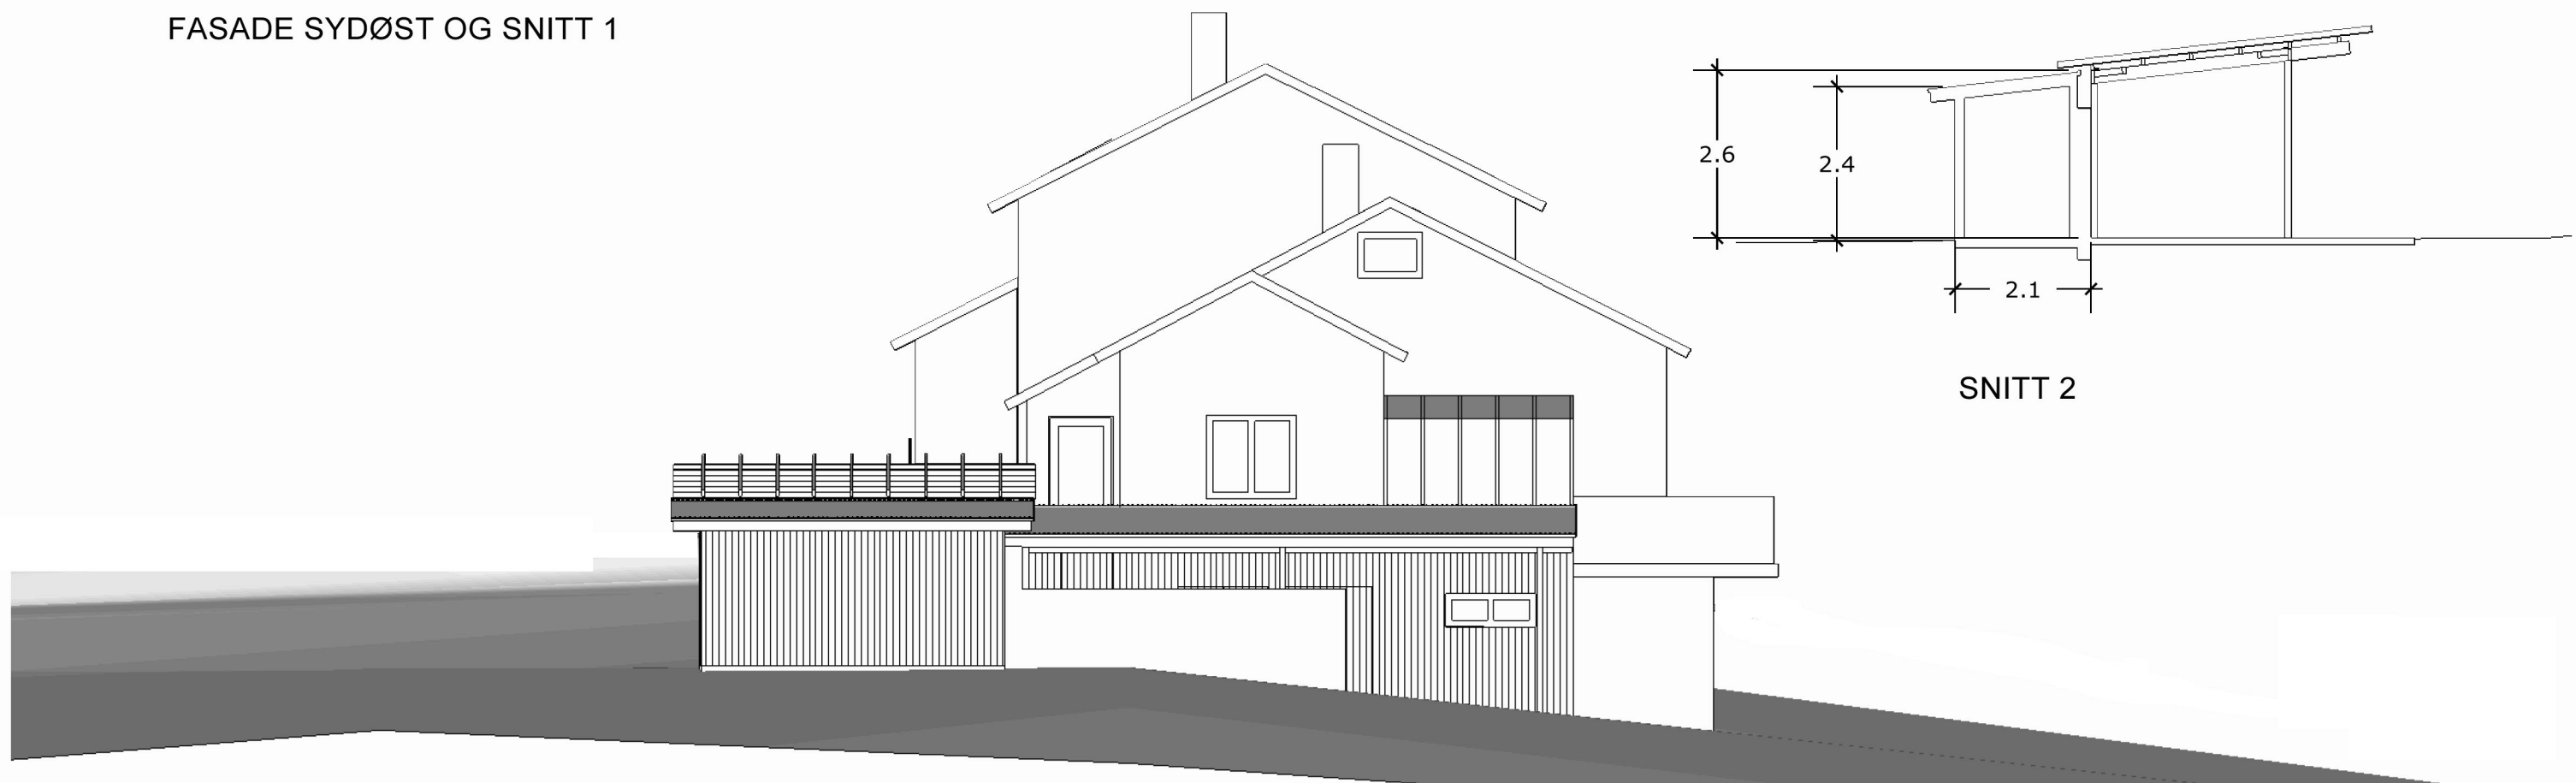

SNITT 2

FASADE NORDVEST