



Seksjon 05

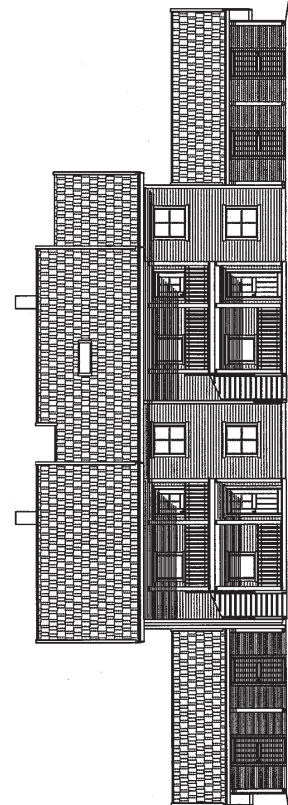


Seksjon 01


Fasade Øst

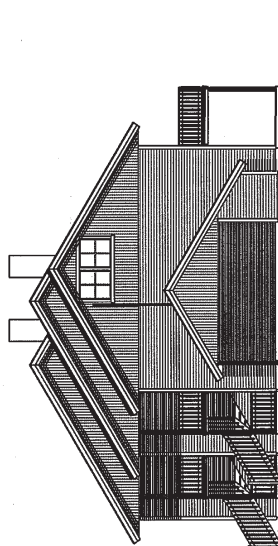

Fassade Nord

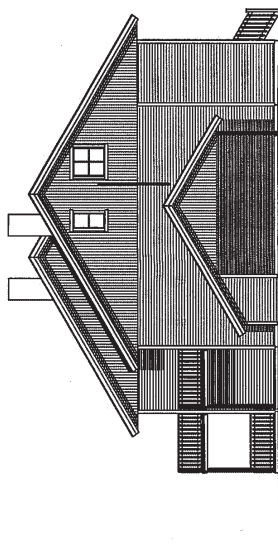

Fasade Syd

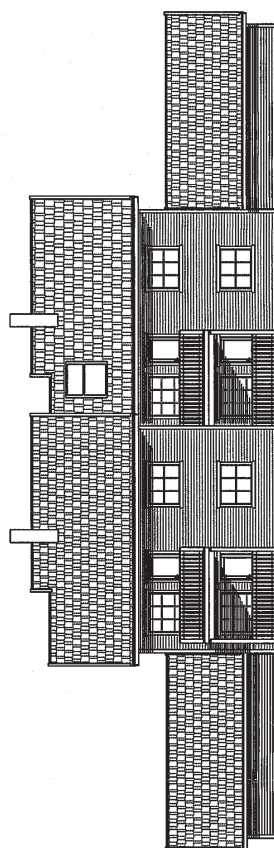

Fasade Vest


[illegible]

Neskollen Trinn 3
Nes kommune

Fasader hus 1

Trysilhus AS

Dato	29.03.2010
Tegnet av	H.M
Kontrollert av	
Målestokk 1 : 200	
Tegning nr.	Rev.
2086 - 100	

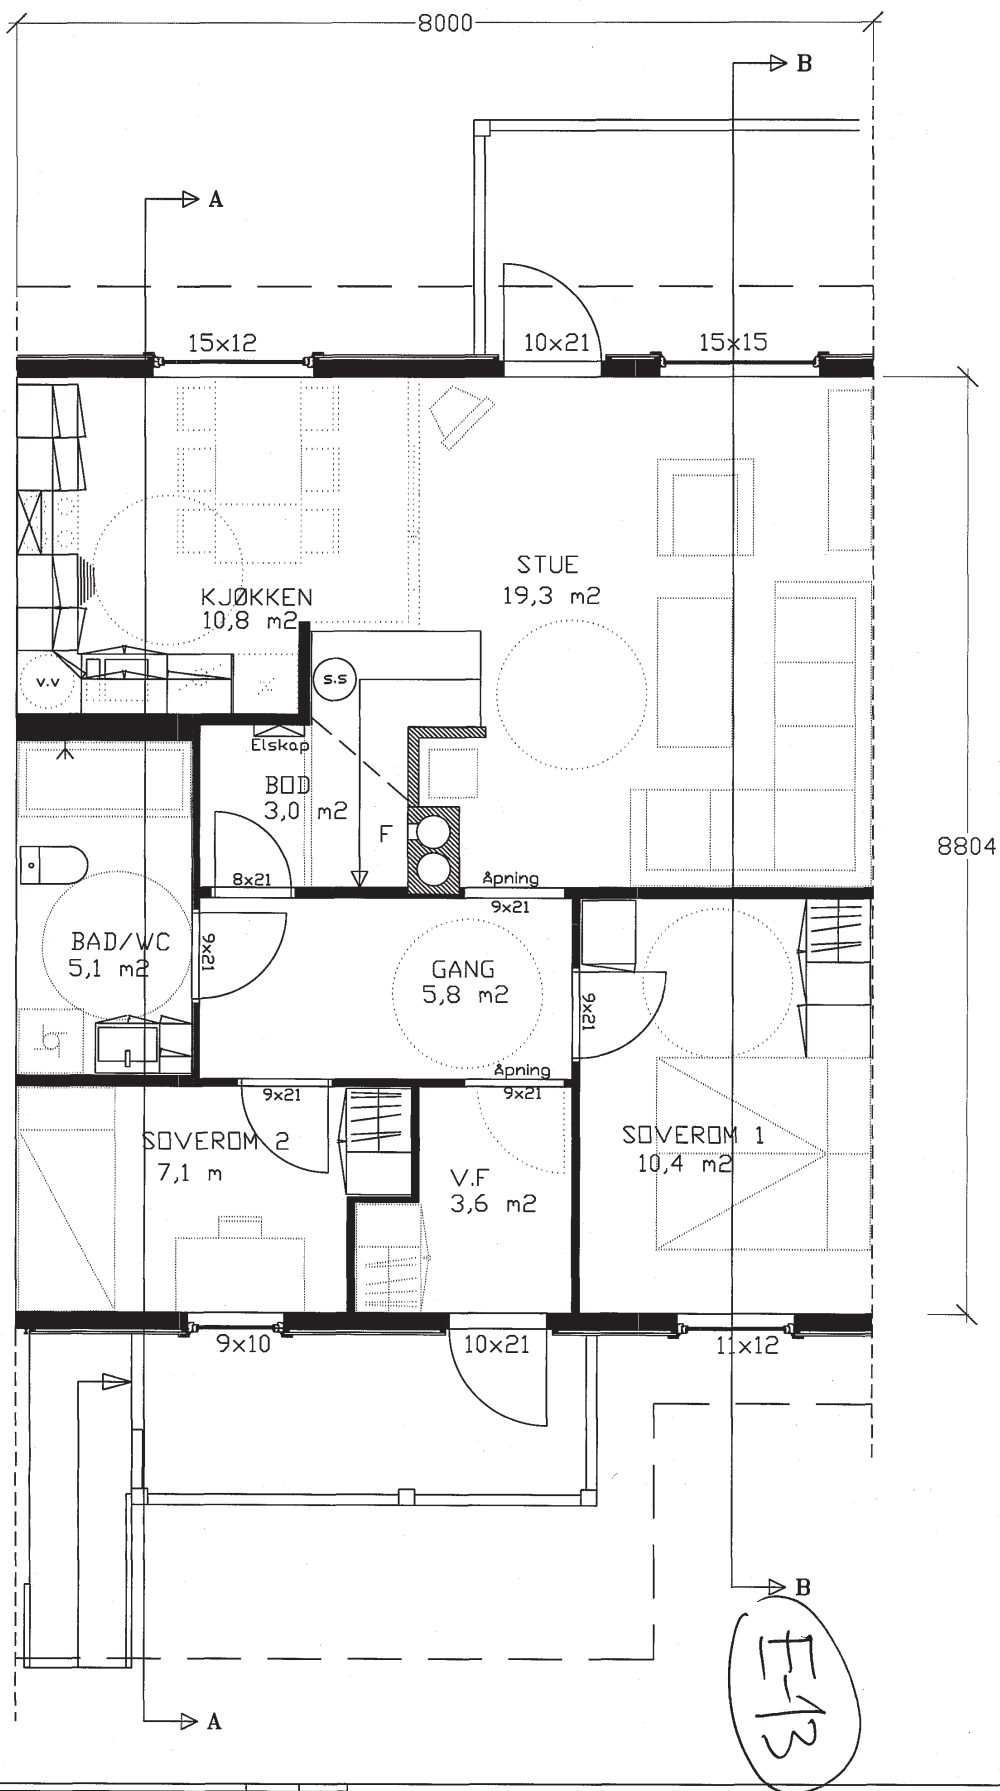

Bruksareal BRA 69,2 m²

Neskollen 3
Nes kommune

TRYSSILHUS AS

Planløsning 2. etg. hus 1,2,6 og 9
Seksjon 5,6,7,8,23,24,35 og 36

Dato	22.04.10
Tegnet av	H.M.
Kontrollert av	
Målestokk	1:50 - A3
Tegning nr.	2086 - 012b
Rev.	

REV.	REV. GJELDER	DATO.	SIGN.
------	--------------	-------	-------

