



Tegningsnr.
A10-01

Revisjon nr.
D1

Type tegning
Situasjonsplan

Lokalisering:

Rev	Beskrivelse	Dato	Sign	Kontr

Rev

Beskrivelse

Dato

Sign

Kontr

Prosjekteringsgruppen

●

ARK : Evenstad Bygg & Tegning

Enden 1
3550 GOL
Tlf: 481 45 760
hakon.evenstad@icloud.com

○

RIB : Rådg. ing. Bygg

RIBveien18
0000 RIBbyen
Tlf: 000 00 000
rib@ribfirma.no

○

RIE : Rådg. ing. Elektro

RIEveien18
0000 RIEbyen
Tlf: 000 00 000
rie@riefirma.no

○

RIV : Rådg. ing. VVS

RIVveien18
0000 RIVbyen
Tlf: 000 00 000
riv@rivfirma.no

Fase

Søknad om tillatelse til tiltak

EVENSTAD BYGG & TEGNING
ARKITEKTUR · PROSJEKTERING · RÅDGIVNING · BYGGING

Tiltakshaver

Syningen Utvikling AS

Prosjekt

Fritidsbolig
Nordre Braute 70
3550 GOL

Godkjent

Kontroll prosjekt.

Sign.

Kontroll

Filnavn

202205 Hovedtegning
AC24 - Modell 2 - ALT
ØBto

10.10.2023

Målestokk

1:500

Kontroll utførende

Sign.

Kontroll


Gnr./Bnr./Festenr.:
14/583

Prosjektnr.:
202205


Tegningsnr.:
A10-01

Type tegning:
Situasjonsplan


Prosjektnr. for
prosjekterende/lev.

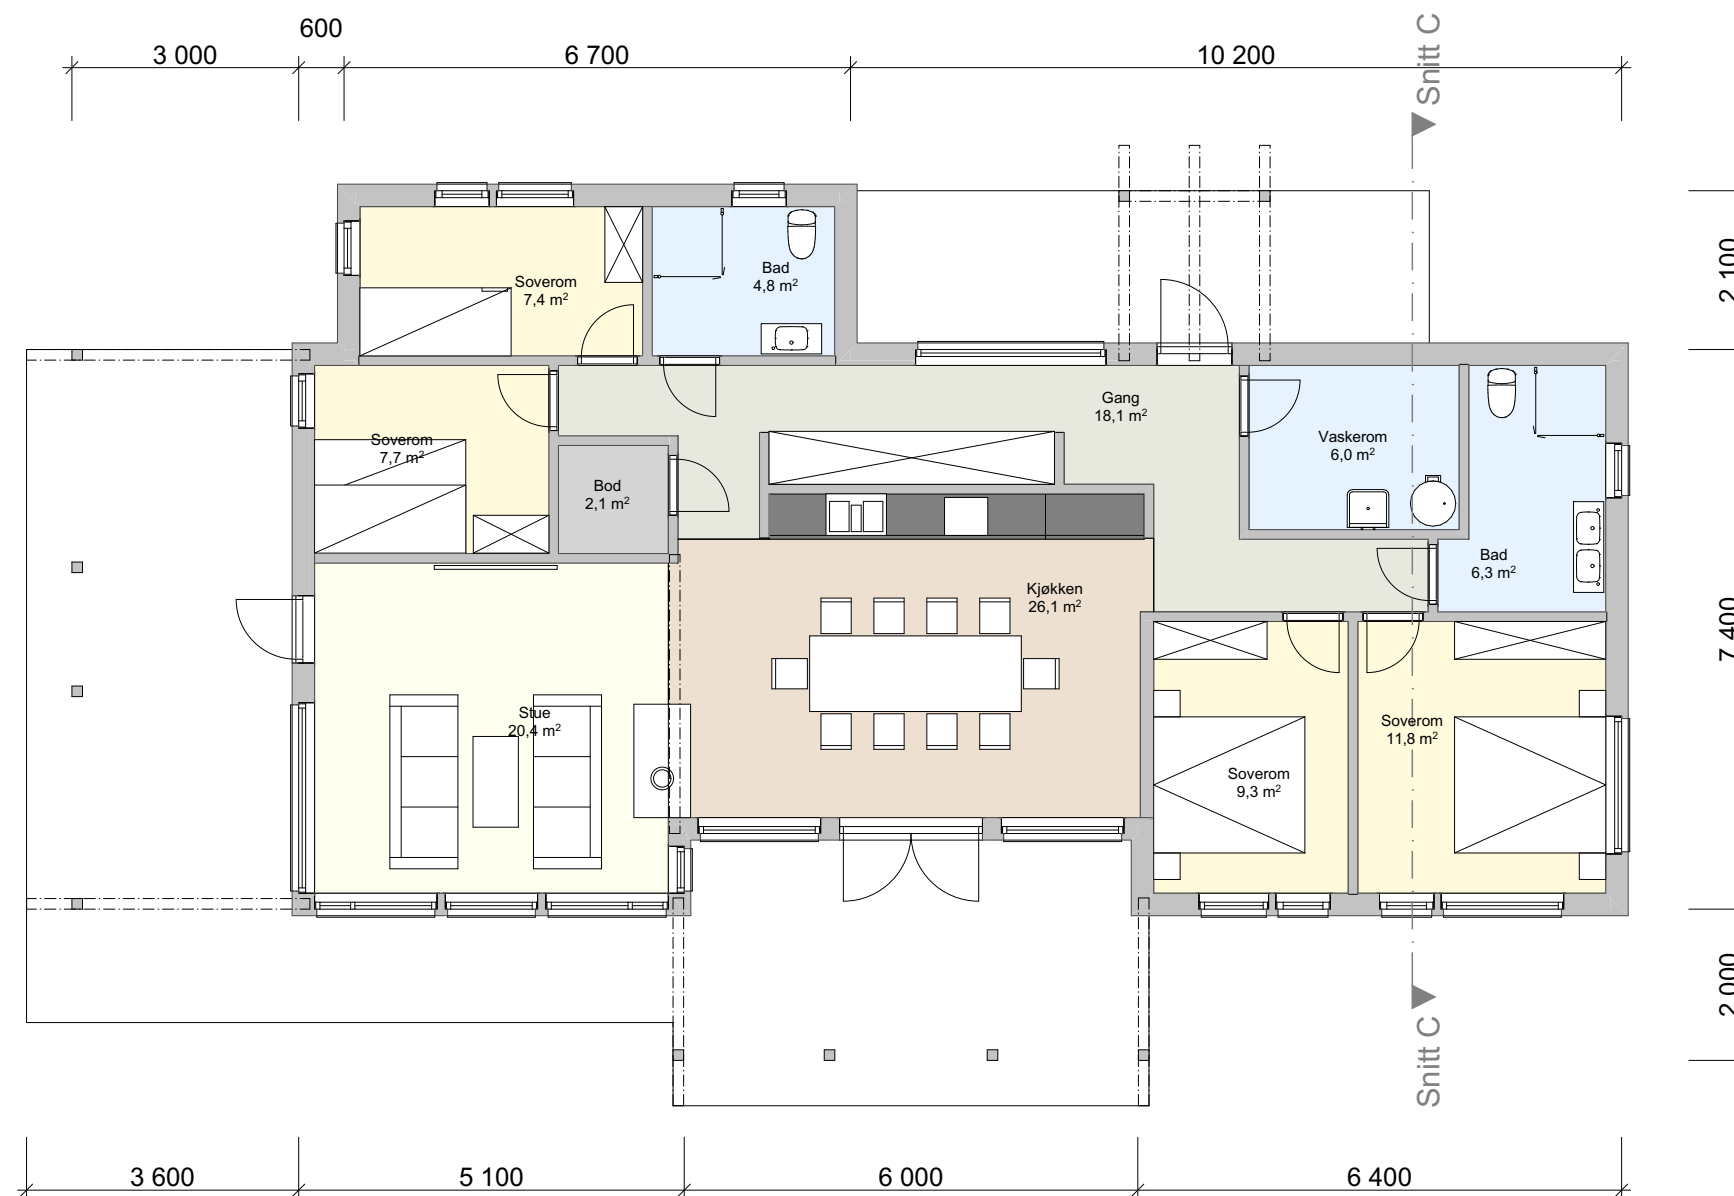


Tegningsnr. A20-01	Revisjon nr.	E1
Type tegning Plan 1. Etasje		
Lokalisering:		
Rev	Beskrivelse	Dato
		Sign
		Kontr
Prosjekteringsgruppen		
	ARK : Evenstad Bygg & Tegning	Enden 1 3550 GOL Tlf.: 481 45 760 hakon.evenstad@icloud.com
	RIB : Rådg. ing. Bygg	RIBveien18 0000 RIEbyen Tlf: 000 00 000 rib@ribfirma.no
	RIE : Rådg. ing. Elektro	RIEveien18 0000 RIEbyen Tlf: 000 00 000 rie@riefirma.no
	RIV : Rådg. ing. VVS	RIVveien18 0000 RIVbyen Tlf: 000 00 000 riv@rивfirma.no
Fase		
Søknad om tillatelse til tiltak		
EVENSTAD BYGG & TEGNING ARKITEKTUR · PROSJEKTERING · RÅDGIVNING · BYGGING		
Tiltakshaver	Godkjent	
Syningen Utvikling AS	Kontroll prosjekt.	
Prosjekt	Sign.	Kontroll
	Filnavn	
	202205 Hovedtegning AC24 - Modell 2 - ALT ØBtØ	
	10.10.2023	
	Målestokk	1:100
Gnr./Bnr./Festenr.:	Kontroll utførende	
14/583	Sign.	Kontroll
Prosjektnr.: 202205	Tegningsnr.: A20-01	Prosjektnr. for prosjekterende/lev.
Type tegning: Plan 1. Etasje		

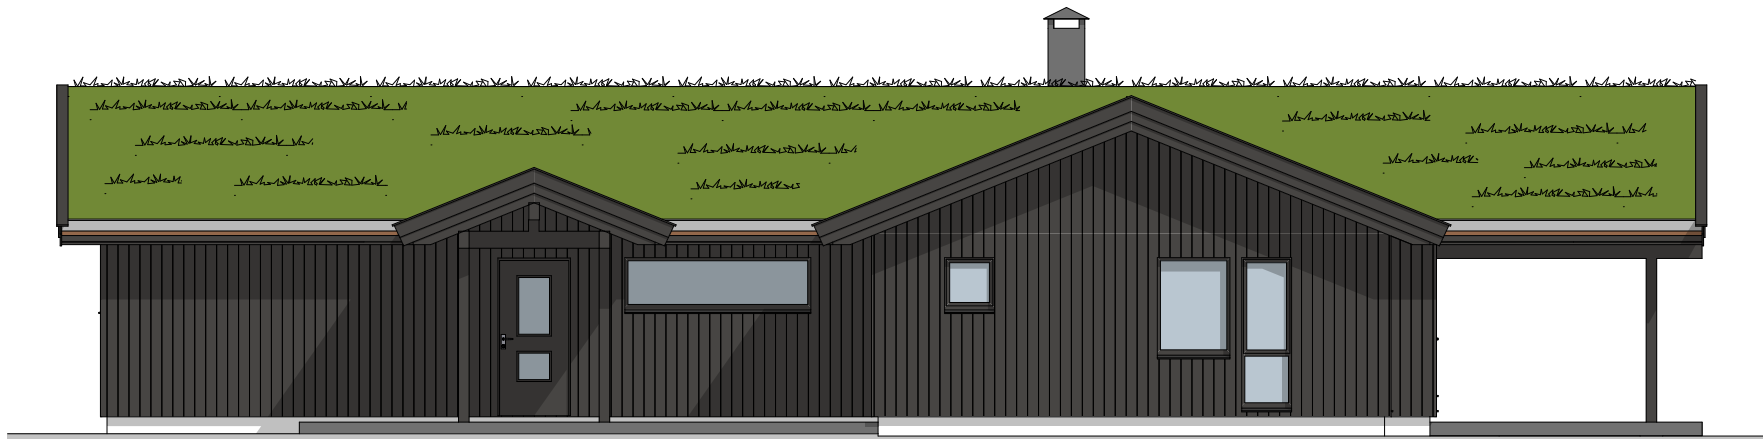


1:100 Fasade Vest

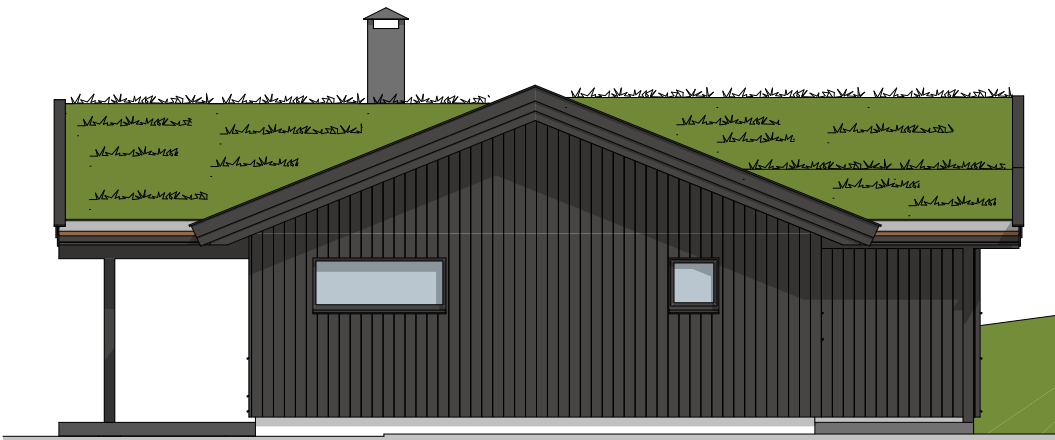

1:100 Fasade Nord

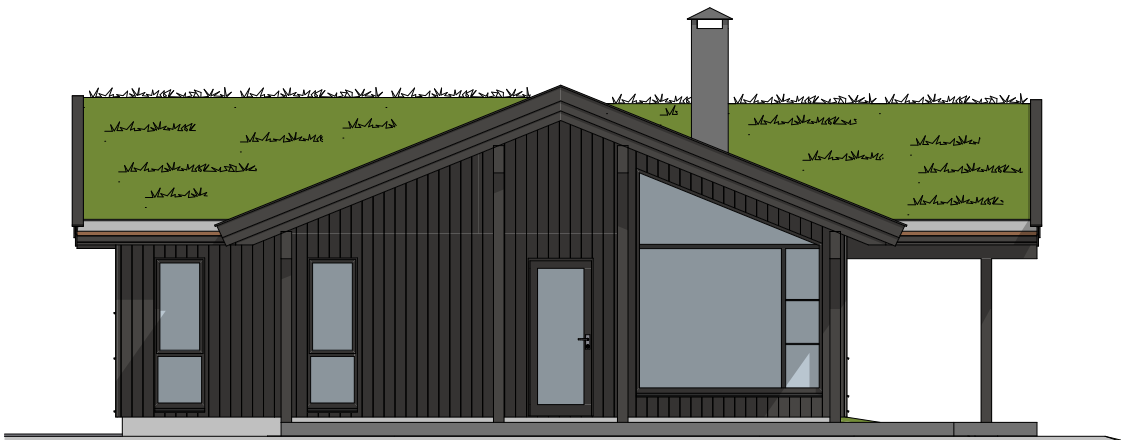

1:100 Fasade Sør

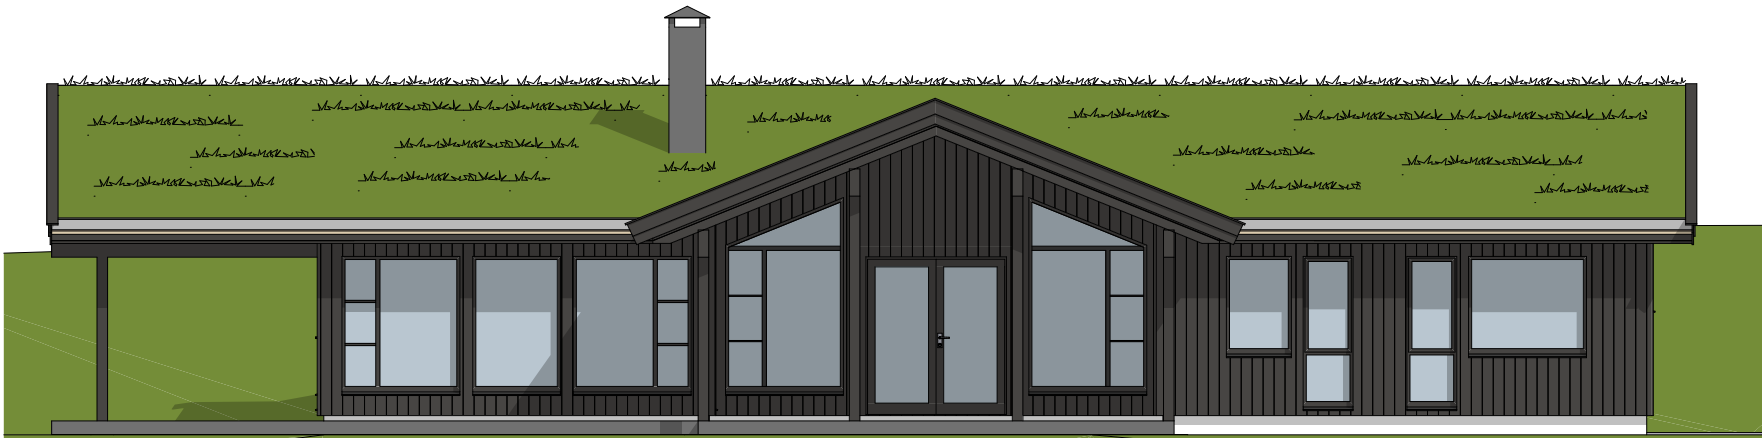

1:100 Fasade Øst

Tegningsnr. A40-01		Revisjon nr.	E3	
Type tegning Fasader				
Lokalisering:				
	</			

Tegningsnr. A30-01		Revisjon nr.		E2
Type tegning Snitt				
Lokalisering:				
Rev	Beskrivelse	Dato	Sign	Kontr
Prosjekteringsgruppen				
ARK : Evenstad Bygg & Tegning		Enden 1 3550 GOL Tlf.: 481 45 760 hakon.evenstad@icloud.com		
RIB : Rådg. ing. Bygg		RIBveien18 0000 RIBbyen Tlf. 000 00 000 rib@ribfirma.no		
RIE : Rådg. ing. Elektro		RIEveien18 0000 RIEbyen Tlf. 000 00 000 rie@riefirma.no		
RIV : Rådg. ing. VVS		RIVveien18 0000 RIVbyen Tlf. 000 00 000 riv@rivfirma.no		
Fase				
Søknad om tillatelse til tiltak				
EVENSTAD BYGG & TEGNING				
ARKITEKTUR · PROSJEKTERING · RÅDGIVNING · BYGGING				
Tiltakshaver		Godkjent		
Syningen Utvikling AS		Kontroll prosjekt.		
		Sign.	Kontroll	
Prosjekt Fritidsbolig Nørdre Braute 70 3550 GOL		Filnavn		
		202205 Hovedtegning		
		AC24 - Modell 2 - ALT		
		ØBto		
		10.10.2023		
		Målestokk		
		1:100		
		Kontroll utførende		
Gnr./Bnr./Festenr.:		Sign.	Kontroll	
14/583				
Prosjektnr.:	Tegningsnr.:	Prosjektnr. for		
202205	A30-01	prosjekterende/lev.		
Type tegning:				
Snitt				



Gol kommune

EVENSTAD BYGG OG TEGNING

Enden 1
3550 GOL

Vår ref	Dykkar ref	Dato	Delegert til	Delegert saksnr.
2023/2732-3		26.10.2023	Utal for natur og næring delegert	317/23

Gbnr. 14/583 - Igangsettingsløyve - oppføring av hytte - Nørdre Braute 70, Skutuset

Byggeplass:	Nørdre Braute 70, 3550 Gol
Tiltakshavar:	SYNINGEN UTVIKLING AS
Ansvarleg søkjar:	EVENSTAD BYGG OG TEGNING
Tiltak:	204
Søknad mottatt:	25.10.2023
Supplering mottatt:	
Søknad komplett:	26.10.2023

Heimel for delegering: Delegeringsreglement sist endra i kommunestyret sak K 9/17 den 31.01.17, delegering til avdelingsleiar for utbyggingsavdelinga.

VEDTAK:

Med heimel i plan- og bygningslova §§ 20-3 og 21-4 vert igangsettingssøknaden godkjent på vilkår:

1. Løyvet fell vekk dersom arbeidet ikkje er sett i gong innan 3 år. Det same gjeld om arbeidet stansar i lengre tid enn 2 år, jf. plan- og bygningslova § 21-9.
2. Dersom det under anleggsarbeid dukkar opp automatisk freda kulturminne, må arbeidet straks stansast og kulturavdelinga i fylkeskommunen varslast, jf. Kulturminnelova § 8.2.
3. Løyvet føreset at det føreligg utsleppsløyve.
4. Bygningsavfall skal leverast til godkjent mottak.
5. Ny infrastruktur skal innmålalt og dokumentasjon leverast kommunen – jf. plan- og bygningsloven §2-3 og forskrift om innmåling, dokumentasjon og utlevering av geografisk informasjon om ledninger og annen infrastruktur i grunnen, sjø og vassdrag (ledningsregistreringsforskriften).

6. Adressenummerskilt skal vere sett opp før bygning blir tatt i bruk. Skiltet bør plasserast slik at det er synleg frå vegen.

Plangrunnlag:

Eigedomen inngår som tomt 9 i reguleringsplan for Skutuset, vedtatt i Gol kommunestyre som sak k 002/10 den 09.02.2010.

Det kan byggast ein frittliggande fritidsbolig med eit tilhøyrande anneks og/eller uthus. BRA skal ikkje overstige 210 m² BRA inkl. 36 m² parkering. Bygningar skal ha skråtak med takvinkel 22,5 – 35 grader. For tomt 6-22 skal det nyttast torvtak til taktekking. Anneks kan vere inntil 30 m² BRA og uthus 25 m². Maksimal mønehøgde for hytta og ev. sidebygg er 4,5 m. Maksimal fylling i skrått terreng er 1,5 m. Ny bebyggelse skal tilpassast eksisterande bebyggelse mht. takform, materialbruk og farge. Vist møneretning er veiledande.

Parabolantenner skal ikkje førast opp over mønehøgde. All bebyggelse skal tilpassast eksisterande utbyggingssituasjon, terrengforhold og gi ei god estetisk løysing. Inntil 200 m² av tomte kan gjerdast inn med sauesikkert gjerde.

Nabovarsling:

Søknaden er nabovarsla utan at det har kome merknader.

Søknaden:

Omsøkt hytte har saltak med takvinkel 22 grader og 4,5 m mønehøgde. Taktekking er torv og fasader har ståande kledning. Vindu er delvis inndelt i felt.

Plassering er om lag i balanse mellom fylling og skjæring der fylling er under skjæringshøgde og under 1,5 m.

Minste avstand til nabogrense er 4 meter. Hytta skal tilknyttast felles privat VA i felter.

Gebyr blir sendt tiltakshavar. Regulativ fins på kommunen si heimeside www.gol.kommune.no under Teknisk, Eigedom og næring / gebyr.

Gjennomføringsplan versjon nr. 1 datert 25.10.2023 blir lagt til grunn for vedtaket

Grad av utnytting	Matrikkelareal	Bruksareal (BRA)	Bygd areal (BYA)
201 m ² BRA < 210 m ² / ok	126 m ²	126 m ² + 39 m ² (overb.) + 36 m ² (p) = 201 m ²	183 m ² + p

Følgjande teikningar vert godkjent:

Type teikning	Dato	Teikn.nr/merkt.
Situasjonsplan	10.10.2023	A10-01
Terrengsnitt	10.10.2023	A10-02
Fasadar	10.10.2023	A40-01
Snitteikningar	10.10.2023	A30-01
Planteikningar	10.10.2023	A20-01

Kommunen pliktar å føra bygningsinformasjon i Matrikkelen – jf. Matrikkellova § 25-1.

Vi ønsker lykke til med tiltaket. Ta kontakt om det er spørsmål, gjerne pr. e-post. Sjå også vår nettside www.gol.kommune.no for ytterlegare informasjon.

Med helsing

Hanne Cecilie Nes
-avdelingsleiar Utbyggingsavdelinga

Harald Huse
byggesaksbehandlar

Elektronisk godkjent utan signatur

Mottakarar:

EVENSTAD BYGG OG TEGNING

Kopi til:

SYNINGEN UTVIKLING AS

Høve til å klage

Vedtaket kan påklagast til Statsforvalteren i Oslo og Viken. Klage skal stilast til Statsforvalteren, men skal sendast til kommunen. Klagefristen er 3 veker, rekna frå den dagen vedtaket kom fram. De må opplyse datoen for mottak av vedtaket, kva for vedtak de klager på, endringar de ynskjer, og dei grunnar klagen støttar seg på. Klagen må vera underskriven. Iht. forvaltnings-lova er det innsynsrett i saksdokument.

Sjølv om det er høve til å klaga, kan vedtaket vanlegvis gjennomførast straks. De kan søkja om å få utsatt iverksetjing til klagefristen er ute, eller til klagen er handsama. Vedtak om utsatt iverksetjing kan ikkje påklagast.

Søknad om tillatelse i ett trinn

etter plan- og bygningsloven (pbl) §20-3, jf. §20-1



Prosjektnavn: Syningen Utvikling AS - Hytte Skutuset

Søknaden gjelder

EIENDOM/BYGGESTED

Gnr	Bnr	Festenr	Seksjonsnr
14	583	0	0

Kommune GOL

Adresse Nørdre Braute 70, 3550 Gol

VILKÅR FOR 3 UKERS SAKSBEHANDLING

Tiltaket oppfyller kravene for 3 ukers saksbehandling, jf. § 21-7 annet ledd.

TILTAKETS ART OG BRUK

Tiltakstype: Nytt bygg - Boligformål

Næringsgruppe: Y Annet som ikke er næring

Bygningstype: 161 Hytter, sommerhus og fritidsbygg

Formål: Fritidsbolig

TILTAKSHAVER

Navn: SYNINGEN UTVIKLING AS

Organisasjonsnummer: 920735150

Telefon: 91641720
91641720

E-postadresse: tor@byggmesteren-hallingdal.no

Adresse: Enden 7, 3550 GOL

Kontaktperson

Navn: Tor Haugstad

Telefon: 91641720
91641720

E-postadresse: tor@byggmesteren-hallingdal.no

ANSVARLIG SØKER

Navn: EVENSTAD BYGG OG TEGNING
Telefon: 48145760
E-postadresse: hakon.evenstad@icloud.com
Adresse: Enden 1, 3550 GOL
Organisasjonsnummer: 991551778
Kontaktperson
Navn: Håkon Evenstad
Telefon: 48145760
+4748145760
E-postadresse: hakon.evenstad@icloud.com

VARSLING

Er tiltaket unntatt nabovarsling? Nei
Foreligger det merknader fra naboer eller gjenboer? Nei

FØLGEBREV

KORT BESKRIVELSE AV TILTAKET:
Ny fritidsbolig

REDEGJØRELSE:
Ny fritidsbolig

Arealdisponering

PLANSTATUS MV.

Gjeldende plan:

Type plan: Reguleringsplan
Navn på plan: Skutuset / 2008004
Reguleringsformål: Fritidsbebyggelse

Beregningsregel angitt i gjeldende plan Bruksareal (BRA)

Grad av utnytting iht. gjeldende plan 210 m²

BEBYGGELSEN

Beregnet maksimalt byggeareal iht. plan	210 m ²
Areal eksisterende bebyggelse	0 m ²
- Areal som skal rives	0 m ²
+ Areal ny bebyggelse	165 m ²

+	Parkeringsareal	36 m ²
=	Sum areal	201 m ²

GRAD AV UTNYTTING

Beregnet grad av utnyttning 201 m²

PLASSERING AV TILTAKET

Er det strømførende linje/kabel eller nettstasjon/transformator i, over eller i nærheten av tiltaket? Nei

Er vann og avløpsledninger i konflikt med tiltaket? Nei

Krav til byggegrunn

Skal byggverket plasseres i område med fare for:

Flom (TEK § 7-2) Nei

Skred (TEK § 7-3) Nei

Andre natur- og miljøforhold etter pbl § 28-1 (for eksempel forurenset grunn eller kvikkleire): Nei

Tilknytning til vei og ledningsnett

ADKOMST

Skal tiltaket gi ny/endret adkomst? Nei

VANNFORSYNING

Tilknytning Privat vannverk

Krysser vanntilførsel annens grunn? Nei

AVLØP

Tilknytning Privat avløpsanlegg

Skal det installeres vannklosett Ja

Foreligger utslippstillatelse Ja

Krysser avløpsanlegg annens grunn? Nei

OVERVANN

Blir takvann/overvann ført til terreng? Ja

Løfteinnretninger

Er det løfteinnretninger som omfattes av TEK i bygningen? Nei

Planlegges løfteinnretninger som omfattes av TEK i bygningen? Nei

Erklæring om ansvarsrett fra ansvarlig søker og signering

Tiltaksklasse 1

Foreligger sentral godkjenning? Nei

- ☒ Ansvarlig søker bekrefter at hele tiltaket belegges med ansvar, og dekker kravene i plan- og bygningsloven.

Vi forplikter oss til å stille med nødvendig kompetanse i tiltaket, jf. byggesaksforskriften kapittel 10 og 11.

Vi er kjent med reglene om straff og sanksjoner i plan- og bygningsloven kapittel 32 og at uriktige opplysninger kan medføre reaksjoner.

SIGNERT AV

HÅKON EVENSTAD på vegne av EVENSTAD BYGG OG TEGNING

Dette dokumentet er signert elektronisk og arkivert i Altinn

25.10.2023 15:12:13 AR575394327

25.10.2023 15:12:13 AR575394327

Filvedlegg:

Søknad om tillatelse til tiltak 14_583 - D1 - A10-01 Situasjonsplan.pdf

Søknad om tillatelse til tiltak 14_583 - D2 - A10-02 Terrengprofiler.pdf

Søknad om tillatelse til tiltak 14_583 - E3 - A40-01 Fasader.pdf

Søknad om tillatelse til tiltak 14_583 - E1 - A20-01 Plan 1 etg.pdf

Søknad om tillatelse til tiltak 14_583 - E2 - A30-01 Snitt.pdf

Kvittering-for-nabovarsel-1-20231010-1541.pdf

ErklæringOmAnsvarsrett-UTF_BYGGMESTEREN HALLINGDAL AS.pdf

ErklæringOmAnsvarsrett-PRO-PRO_EVENSTAD BYGG OG TEGNING.pdf

ErklæringOmAnsvarsrett-PRO-UTF_VVS-MILJØ AS.pdf

Nabovarsel-1-20231010-1541.pdf

Søknad om tillatelse til tiltak 14_583 - Underlag for beregning av utnyttning.pdf



Firmaattest

Organisasjonsnr: 920 735 150
Navn/foretaksnavn: SYNINGEN UTVIKLING AS
Forretningsadresse: Enden 7
3550 GOL

Brønnøysundregistrene

05.09.2025



Organisasjonsnummer: 920 735 150

Organisasjonsform: Aksjeselskap

Stiftelsesdato: 03.04.2018

Registrert i
Foretaksregisteret: 17.04.2018

Foretaksnavn: SYNINGEN UTVIKLING AS

Forretningsadresse: Enden 7
3550 GOL

Kommune: 3324 GOL

Land: Norge

Aksjekapital NOK: 30 000,00

Daglig leder: Tor Haugstad

Styre: Tor Haugstad
Valdresvegen 489
3550 GOL

Revisor: Godkjent revisjonsselskap
Organisasjonsnummer 993 021 814
ØKOSERVICE AS
Elvevegen 4
3550 GOL

Vedtektsfestet formål: Kjøp og salg av fast eiendom. Annen økonomisk virksomhet naturlig relatert til dette, herunder investeringer i andre virksomheter.

Nabolagsprofil

Nørdre Braute 70

Høyde over havet

968 m

Offentlig transport

 Gol stasjon Linje F4	24 min  20.5 km
 Fjellheim Linje 139	9 min  4.4 km
 Kvanhøgd Linje 139	11 min  6.9 km

Avstand til byer

Gjøvik	1 t 49 min 
Oslo	2 t 47 min 

Ladepunkt for el-bil

 Storefjell Resort Hotel	11 min 
 Storefjell Resort Hotel	11 min 

Vintersport

- Langrenn
- Avstand til nærmeste løype: 66 m
 - 753 km preparert løype innenfor 15 km

- Alpin
- Storefjell skisenter
 - Kjøretid: 11 min
 - Skitrekke i anlegget: 2

Aktiviteter

Galleri Gol	20 min 
Tropicana badeland	21 min 
Pers Hotell Bowling	23 min 
Gol motor & fritidspark	23 min 
Skaga ridesenter	24 min 
Heia Merket	26 min 

Sport

 Storefjell Resort Aktivitetshall, squash	11 min  5.5 km
 Åsgardane skule. Balløkke Ballspill	16 min  13.4 km
 Gol Gym	22 min 

Dagligvare

Coop Extra Gol PostNord, søndagsåpent	20 min  18.3 km
Kiwi Gol PostNord, søndagsåpent	21 min  18.4 km

